


АПЭ-КАНАЛ

ПРИМЭРИЯ

СВЯЗЬ

ГАЗ

ЭЛЕКТРОСЕТИ

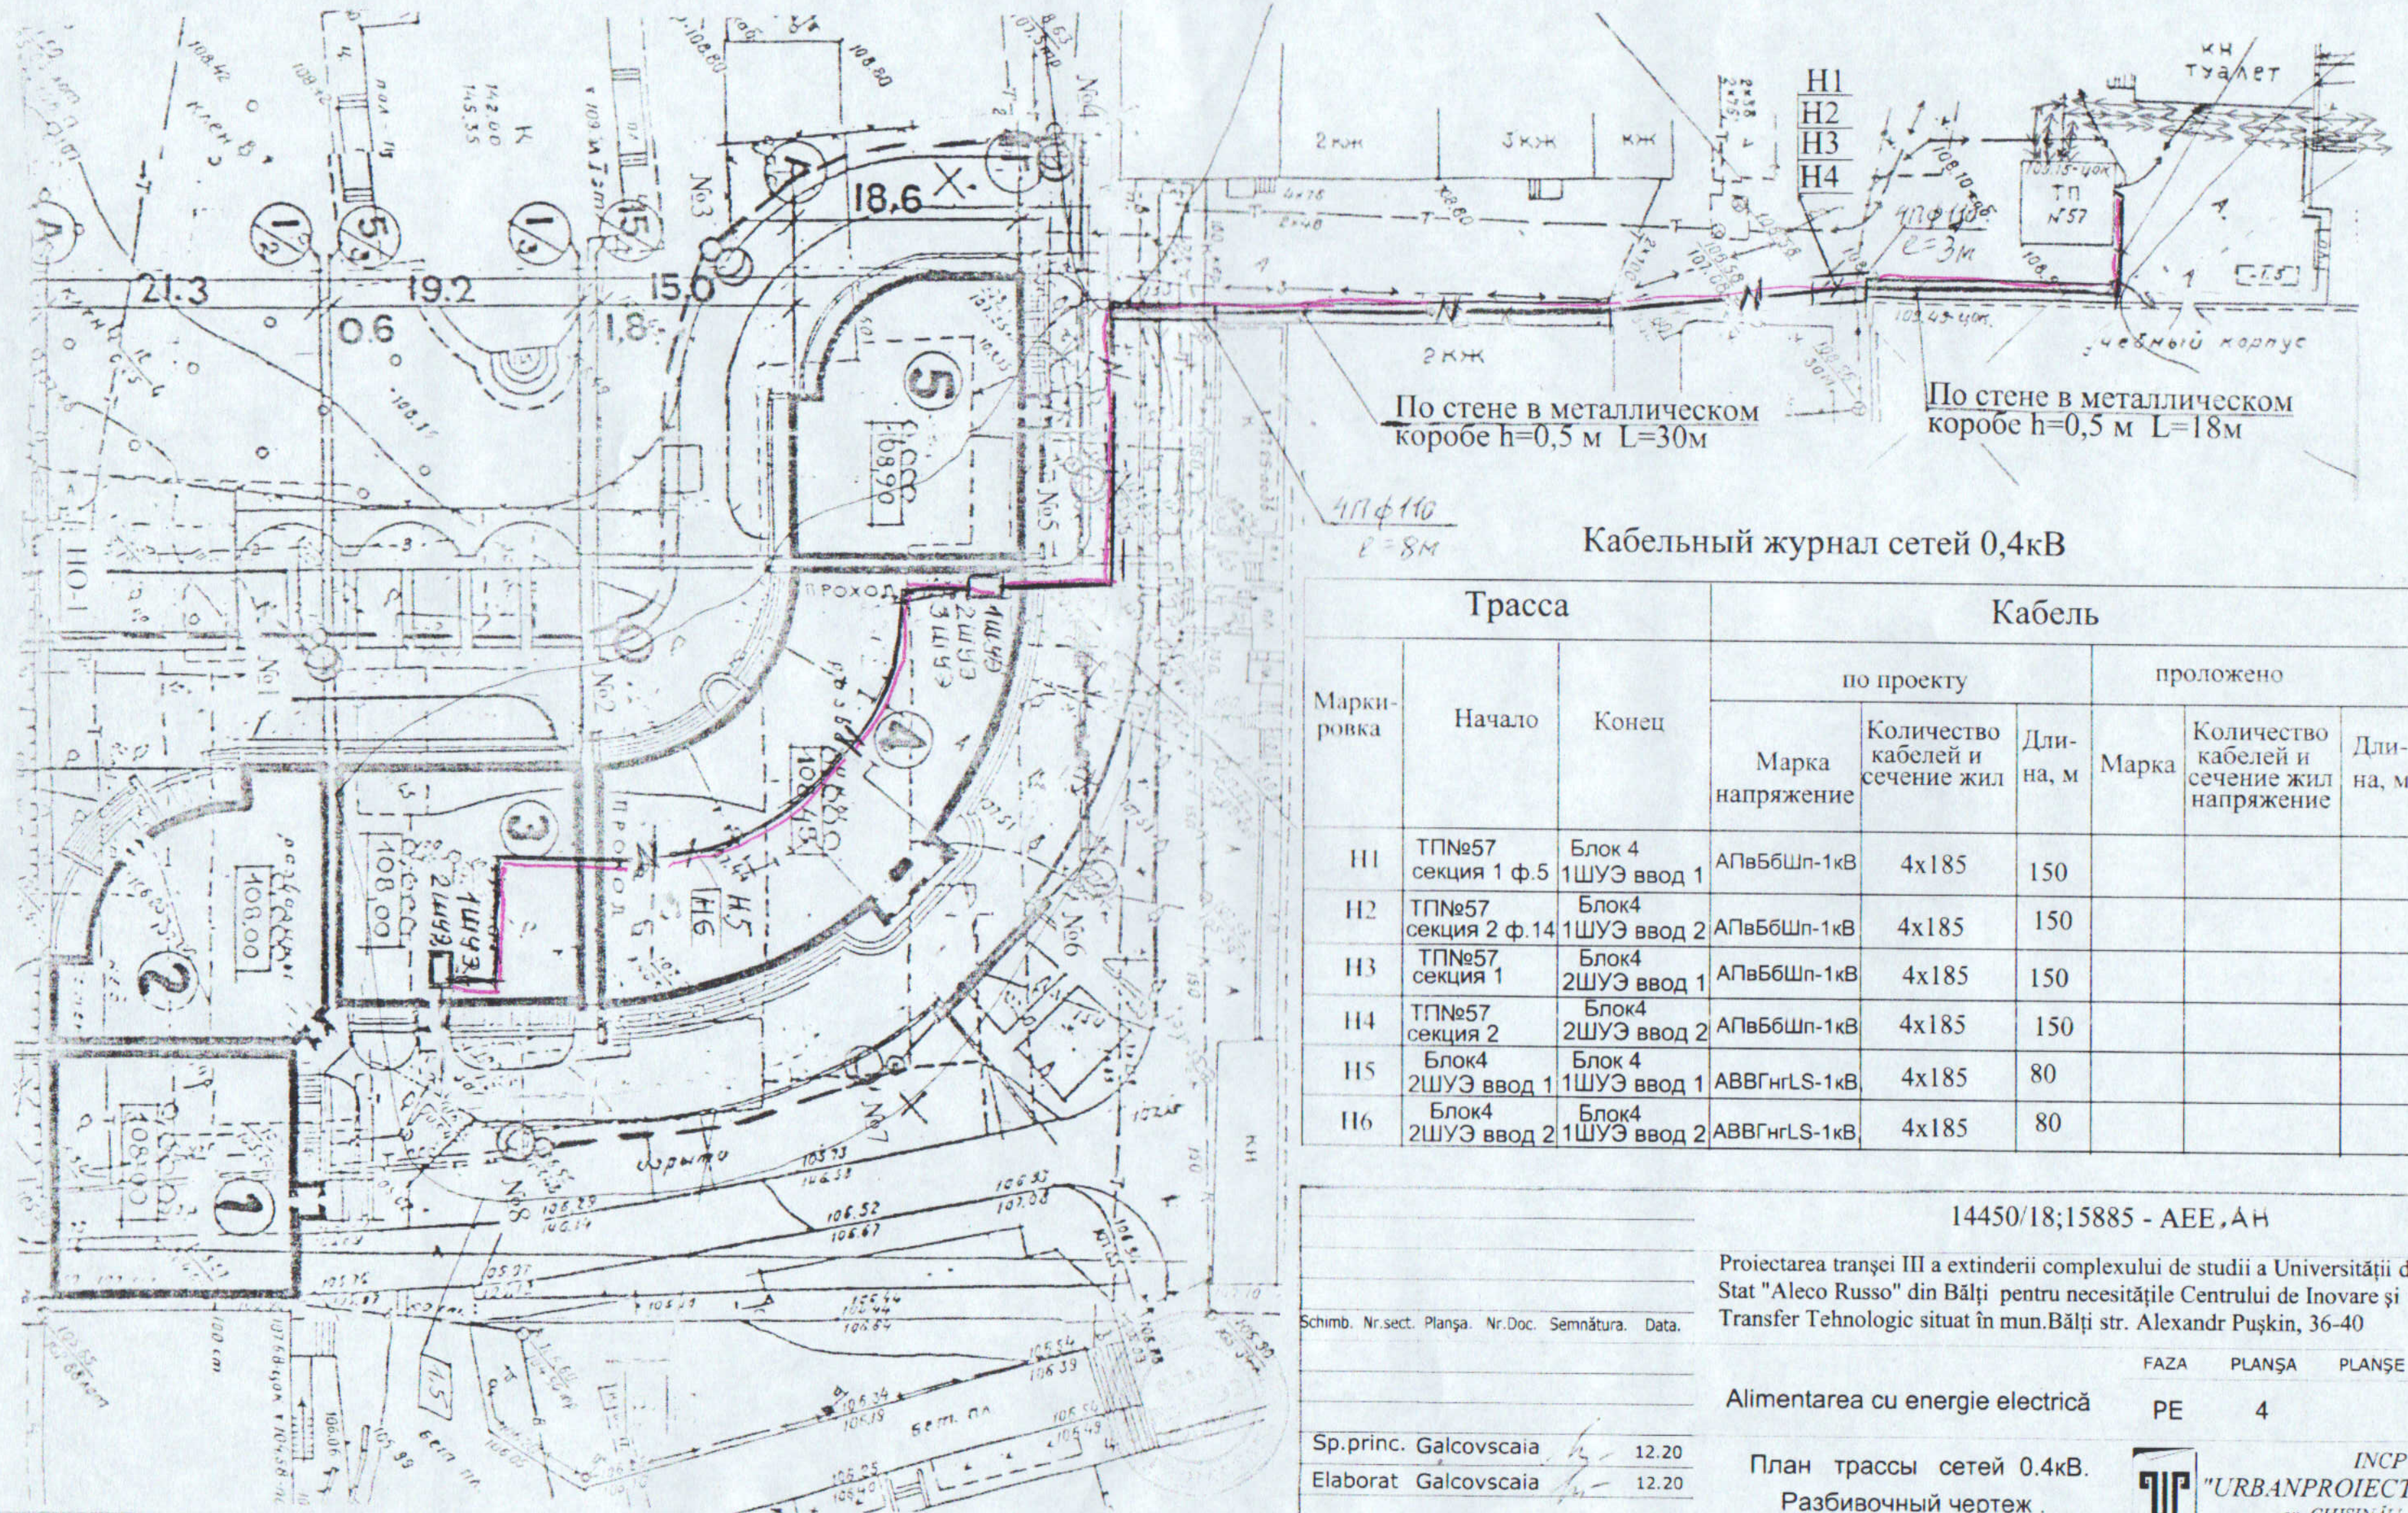

Кабельный журнал сетей 0,4кВ

Маркировка	Трасса		Кабель					
			по проекту			проложено		
			Начало	Конец	Марка напряжения	Количество кабелей и сечение жил	Длина, м	Марка
H1	ТП№57 секция 1 ф.5	Блок 4 1ШУЭ ввод 1	АПвБШп-1кВ	4x185	150			
H2	ТП№57 секция 2 ф.14	Блок4 1ШУЭ ввод 2	АПвБШп-1кВ	4x185	150			
H3	ТП№57 секция 1	Блок4 2ШУЭ ввод 1	АПвБШп-1кВ	4x185	150			
H4	ТП№57 секция 2	Блок4 2ШУЭ ввод 2	АПвБШп-1кВ	4x185	150			
H5	Блок4 2ШУЭ ввод 1	Блок 4 1ШУЭ ввод 1	АВВГнгLS-1кВ	4x185	80			
H6	Блок4 2ШУЭ ввод 2	Блок4 1ШУЭ ввод 2	АВВГнгLS-1кВ	4x185	80			

14450/18;15885 - АЕЕ, АН

Proiectarea tranșei III a extinderii complexului de studii a Universității de Stat "Aleco Russo" din Bălți pentru necesitățile Centrului de Inovare și Transfer Tehnologic situat în mun.Bălți str. Alexandr Pușkin, 36-40

Сhimb. Nr.sect. Planșa. Nr.Doc. Semnătura. Data.

FAZA PLANȘA PLANȘE

Alimentarea cu energie electrică

PE 4

Sp.princ. Galcovscaia 12.20
Elaborat Galcovscaia 12.20

План трассы сетей 0.4кВ.
Разбивочный чертеж.

INCP
"URBANPROIECT"
or. CHIȘINĂU