


SPECIFICAȚIE			
Top utilajul, materialele și armatura vor fi certificate în Republica Moldova			
N	Denumirea	Tipul	Cant
1	Regulator de presiune	РДГ-50 Øșă 45mm ГОСТ 11881-76 variantra climatică "Y1"	2 set
2	Clapetă evacuare de siguranță	ПСК-50 variantra climatică "Y1"	1 set
3	Filtru cu plasa Dn50 Pn12 ΔP≤1,0 KPa	Ауваз РТУ-30 Strainer	2 un
4	Robinet sferic cu flanșe Dn 25 Pn 16	КШЦФ GAS 025.040 П/П variantra climatică "Y1" cl.et. „A”	4 un
5	Robinet sferic cu flanșe Dn 50 Pn 16 L180	КШЦФ GAS 050.016 П/П variantra climatică "Y1" cl.et. „A”	1 un
6	Robinet sferic cu flanșe Dn 50 Pn 16 L210	КШЦФ GAS 050.016 П/П variantra climatică "Y1" cl.et. „A”	2 un
7	Robinet sferic cu flanșe Dn 100 Pn 16 L230	КШЦФ GAS 100.016 П/П variantra climatică "Y1" cl.et. „A”	2 un
8	Robinet sferic (cu mufe) Dn 15 Pn16	LD Pride 47.15.B-B.P.GAS ГОСТ 9702-87 cl.et. „A”	8 un
9	Robinet cu trei cai p/u manometru Dn 25 Pn16	KM 1.00 clasa etanșeității "A" variantra climatică "Y1"	7 un
10	Manometru indicator 0-1,6 MPa	ОБМ 100-16 cl.pr. „0,6”	4 un
11	Manometru indicator 0-0,1 MPa	ОБМ 100-1 cl.pr. „0,6”	3 un
12	Portfurtun Dn15 cu filet M33x2	1-15-1,6 ГОСТ 22792-83	4 un
13	Cot sudabil din oțel Dn 50 θ=90°		3 un
14	Cot sudabil din oțel Dn 50 θ=90°		1 un
15	Tranziție concentrică Dn100/50 L=80		1 un
16	Tranziție concentrică Dn100/50 L=80		3 un
17	Flanșă cu col sudabil „cap la cap” Dn 25		8 un
18	Flanșă cu col sudabil „cap la cap” Dn 50		4 un
19	Flanșă cu col sudabil „cap la cap” Dn 50		12 un
20	Flanșă cu col sudabil „cap la cap” Dn 100		4 un
21	Țeavă electrosudabilă din oțel Ø 20x2,0		5 m.l.
22	Țeavă electrosudabilă din oțel Ø 32x2,5		10 m.l.
23	Țeavă electrosudabilă din oțel Ø 57x3,5		6 m.l.
24	Țeavă electrosudabilă din oțel Ø 57x3,5		2 m.l.
25	Țeavă electrosudabilă din oțel Ø 108x4,0		3 m.l.
26	Piulițe, șuruburi și plăci pentru flanșe Dn25	cm, 20” ГОСТ 1050-88 M12	32 set
27	Piulițe, șuruburi și plăci pentru flanșe D50-Dn100	cm, 20” ГОСТ 1050-88 M16	96 set
28	Garnitură tip A conform 15180-86	Paronit ПМБ 3 mm ГОСТ 481-80	0,2 m <sup>2</sup>
29	Elemente de fixare a gazoductelor	Сержа 5.905-18.05 УКГ 2, 10, 12, 15	50 kg

• Numerotarea pozițiilor în schiță corespund numerotării pozițiilor în din explicația utilajului  
• Se admite înlocuirea utilajului indicat în specificație prin utilaj cu caracteristici tehnice similare. În acest caz dimensiunile se precizează în dependență de utilaj și armatură luând în considerare cerințele privind exploatarea inofensivă.

nr.05/0820 - AG/CT-6		Proiect tip pentru fabricarea posturilor de reglare a presiunii gazelor		
Sch.	N° sect.	Foia	N° doc.	Semn.
Alimentări cu gaze. Conducte tehnologice PRG 2x РДГ-80 cu filtre		Etapa	Planșa	Planșe
		PE	2	4
Specificație				

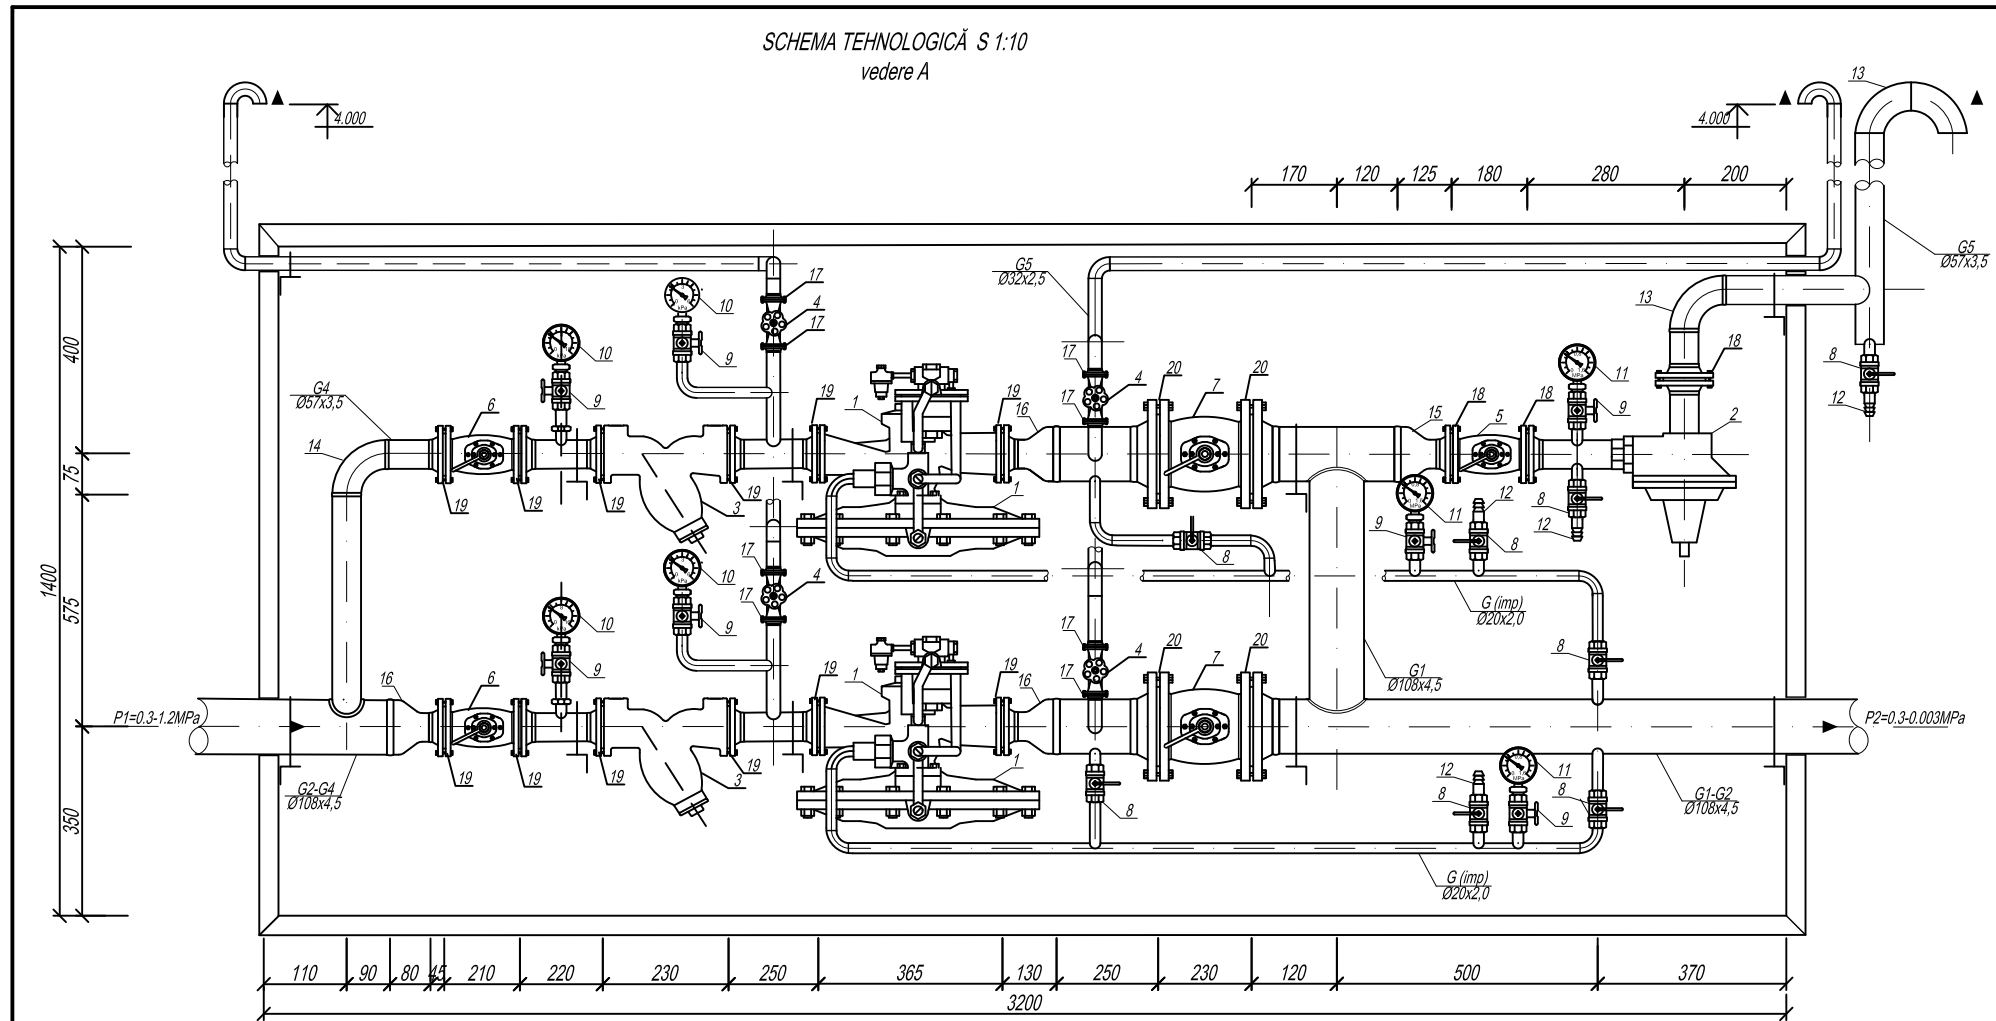

nr.05/0820 - AG/CT-6				
Proiect tip pentru fabricarea posturilor de reglare a presiunii gazelor				
Sch.	N° sect.	Foia	N° doc.	Semn.
Alimentări cu gaze. Conducte tehnologice PRG 2x РДГ-50B (H) cu filtre		Etapa	Planșa	Planșe
		PE	4	
Schema tehnologică S 1:10				