PLAN TRASARE SC. 1:500

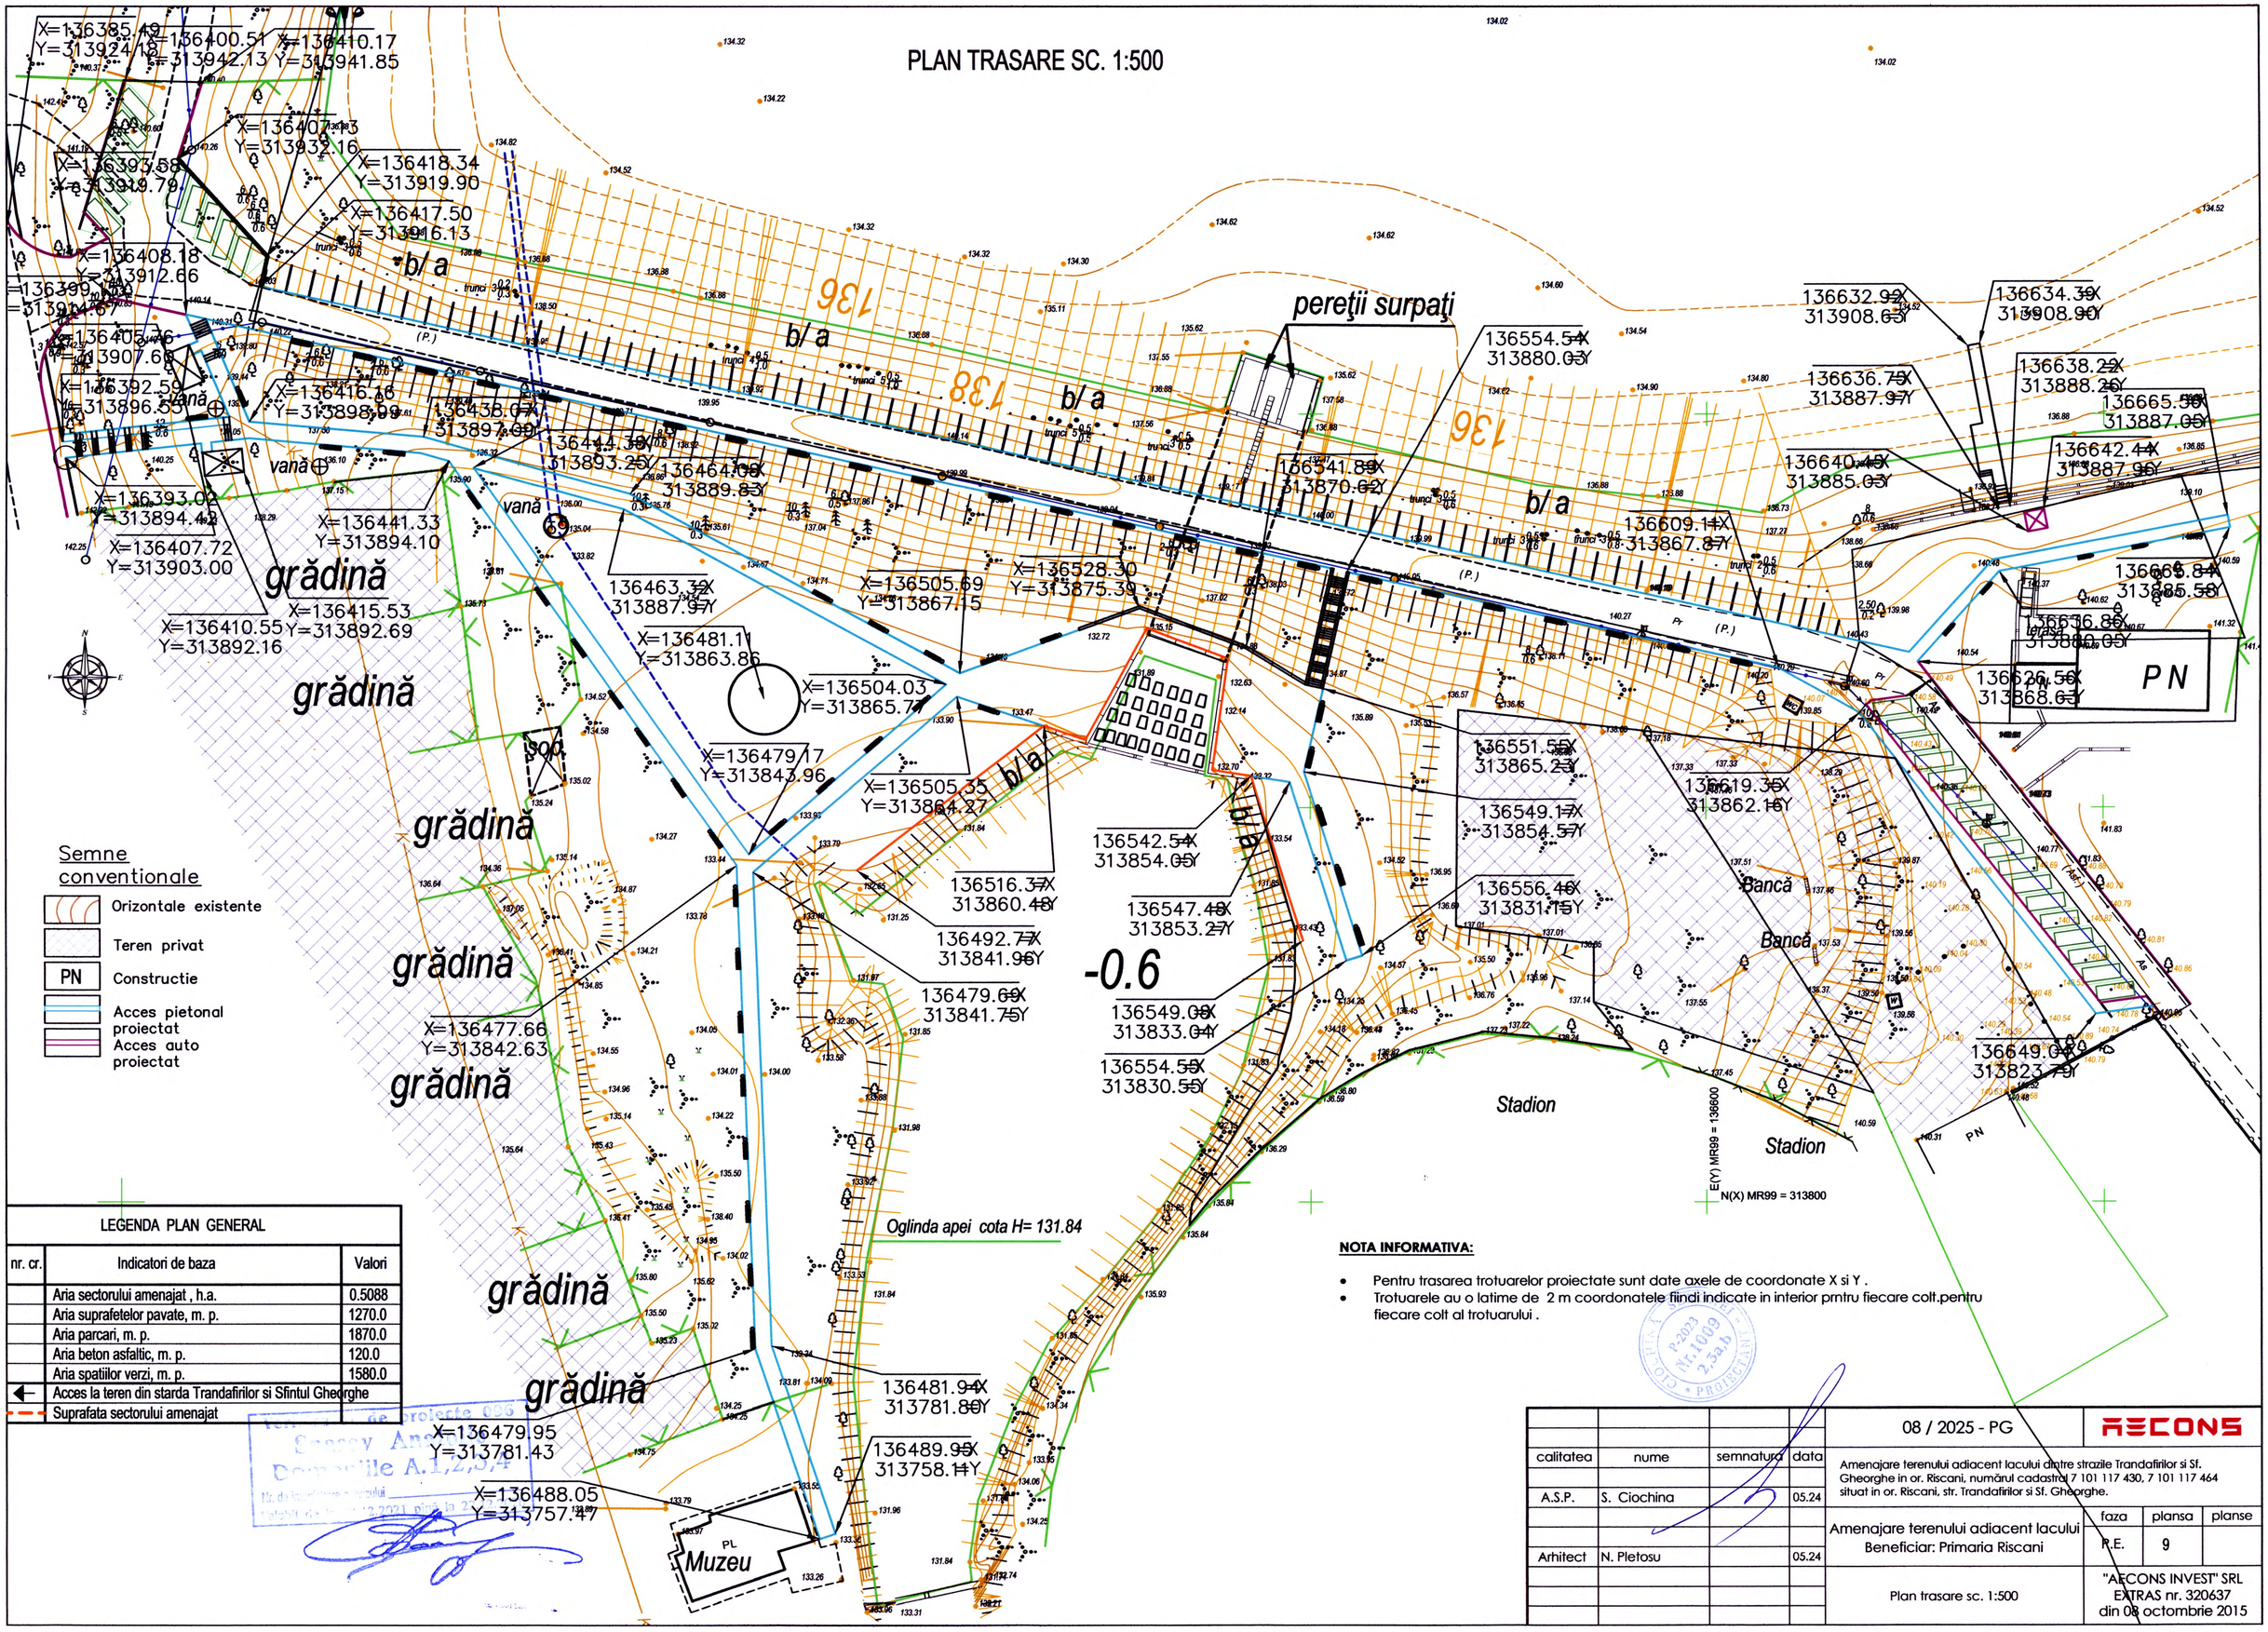

Semne conventionale

- Orizontale existente
- Teren privat
- PN — Constructie
- Acces pietonal proiectat
- Acces auto proiectat

LEGENDA PLAN GENERAL

nr. cr.	Indicatori de baza	Valori
	Aria sectorului amenajat , h.a.	0.5088
	Aria suprafetelor pavate, m. p.	1270.0
	Aria parcari, m. p.	1870.0
	Aria beton asfaltic, m. p.	120.0
	Aria spatiilor verzi, m. p.	1580.0
←	Acces la teren din starda Trandafirilor si Sfintul Gheorghe	
- - -	Suprafata sectorului amenajat	

NOTA INFORMATIVA:

- Pentru trasarea trotuarelor proiectate sunt date axele de coordonate X si Y .
- Trotuarele au o latime de 2 m coordonatele fiindi indicate in interior prntru fiecare colt.pentru fiecare colt al trotuarului .

calitatea	nume	semnatura	data	08 / 2025 - PG
A.S.P.	S. Ciochina		05.24	Amenajare terenului adiacent lacului dintre strazile Trandafirilor si Sf. Gheorghe in or. Riscani, numărul cadastral 7 101 117 430, 7 101 117 464 situat in or. Riscani, str. Trandafirilor si Sf. Gheorghe.
Arhitect	N. Pletosu		05.24	Amenajare terenului adiacent lacului Beneficiar: Primaria Riscani
				Plan trasare sc. 1:500

faza	plansa	planse
P.E.	9	

AECONS

"AECONS INVEST" SRL
EXTRAS nr. 320637
din 08 octombrie 2015