


Balustradă sticlă h=1200mm

PLAN ETAJ 1, (cota 4.850) sc.1:100

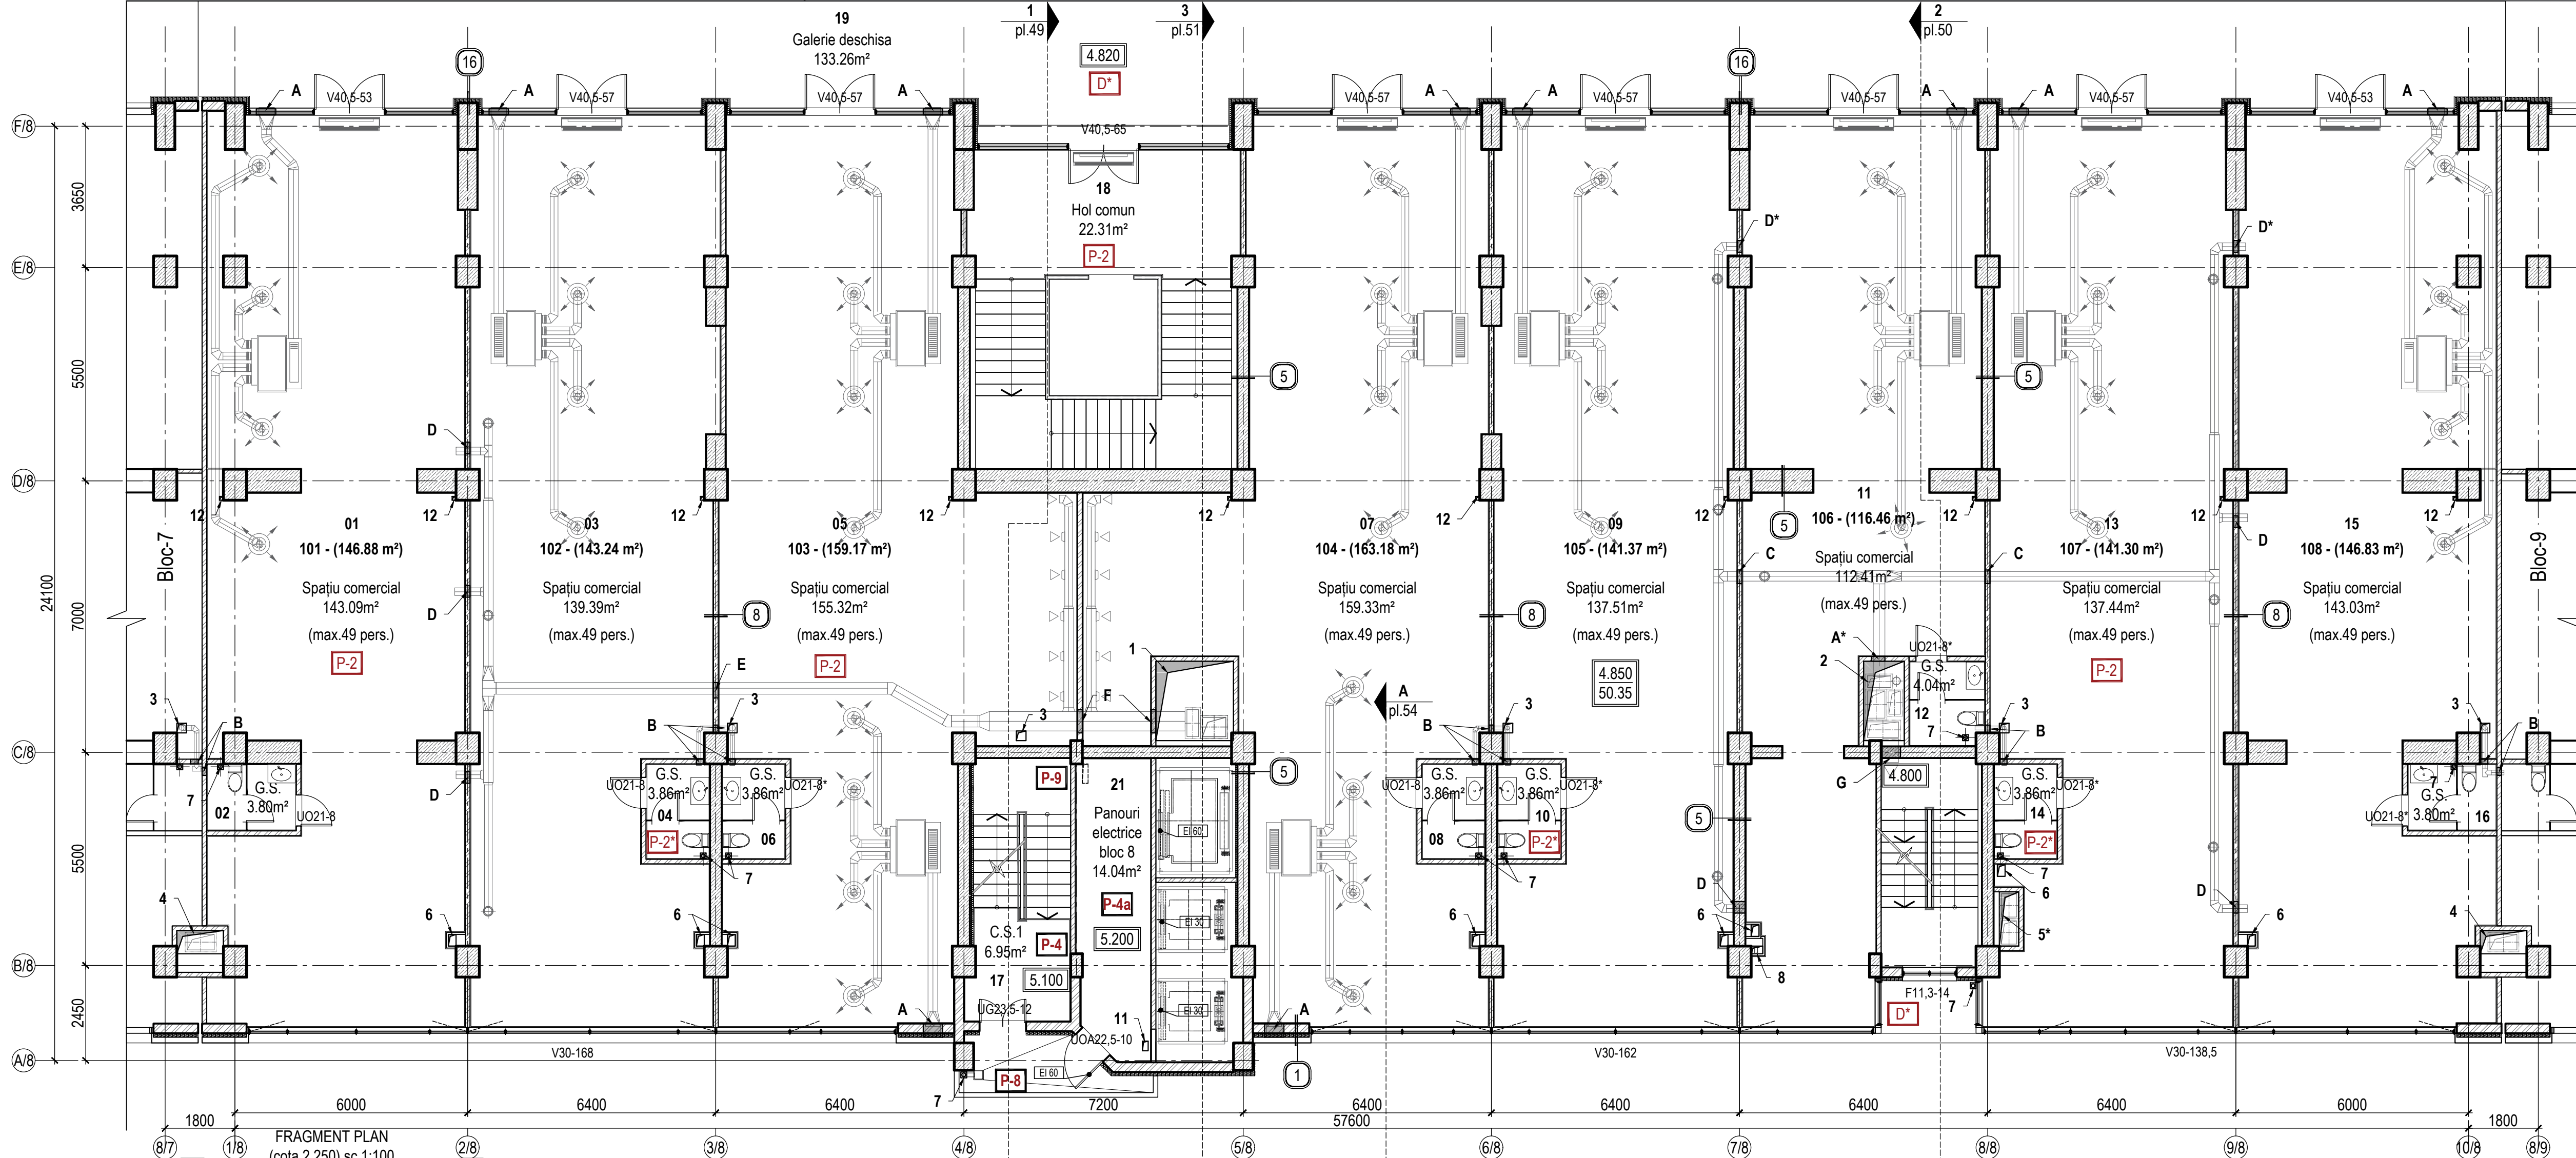

FRAGMENT PLAN
(cota 2.250) sc.1:100

LEGENDA ÎNCĂPERILOR (cota 2.250)

Nr. în.	Denumire	Suprafața, m.p.	Nota
Spațiu comun (pe etaj)		6.94 m.p.	
01	C.S.1	6.94	
LEGENDA ÎNCĂPERILOR (cota 2.250)			
Nr. în.	Denumire	Suprafața, m.p.	Nota
Încăperi tehnice		13.83 m.p.	
02	Panouri electrice (comert)	13.83	

NOTA: Traseul frigorific pentru condiționar vezi comp.IVC și de concretizat cu firma specializată în instalarea aparatelor de aer condiționat.

LEGENDA ÎNCĂPERILOR

Nr. în.	Denumire	Suprafața, m.p.	Suprafața, m.p.	Nota
Spații comerciale				
01	Spațiu comercial 101	143.09	146.88 m.p.	
02	G.S.	3.80		
03	Spațiu comercial 102	139.39	143.24 m.p.	
04	G.S.	3.86		
05	Spațiu comercial 103	155.32	159.17 m.p.	
06	G.S.	3.86		
07	Spațiu comercial 104	159.33	163.18 m.p.	
08	G.S.	3.86		

LEGENDA ÎNCĂPERILOR

Nr. în.	Denumire	Suprafața, m.p.	Suprafața, m.p.	Nota
Spații comerciale				
09	Spațiu comercial 105	137.51	141.37 m.p.	
10	G.S.	3.86		
11	Spațiu comercial 106	112.41	116.46 m.p.	
12	G.S.	4.04		
13	Spațiu comercial 107	137.44	141.30 m.p.	
14	G.S.	3.86		
15	Spațiu comercial 108	143.03	146.83 m.p.	
16	G.S.	3.80		

LEGENDA ÎNCĂPERILOR

Nr. în.	Denumire	Suprafața, m.p.	Nota
Spațiu comun (pe etaj)		162.52 m.p.	
17	C.S.1	6.95	
18	Hol comun	22.31	
19	Galerie deschisă	133.26	

LEGENDA ÎNCĂPERILOR

Nr. în.	Denumire	Suprafața, m.p.	Nota
Încăperi tehnice		14.04 m.p.	
21	Panouri electrice bloc8	14.04	

345/21-8-SA

Construirea, în tranșe, a unui ansamblu rezidențial, cu obiective comerciale/prestări servicii, parcare auto subterană și parcare auto supraetajată (modificarea documentației de proiect) pe terenul cu nr.cad.0100423.203, 0100423.540, 0100423.541 din mun.Chișinău, str. Tudor Vladimirescu 1/8.

TRANSA II

PLAN ETAJ 1, (cota 4.850) sc.1:100

"Axis Mundi" S.R.L.
Licența Nr. 041781
seria A MMII din 09.04.13