Приложение Б
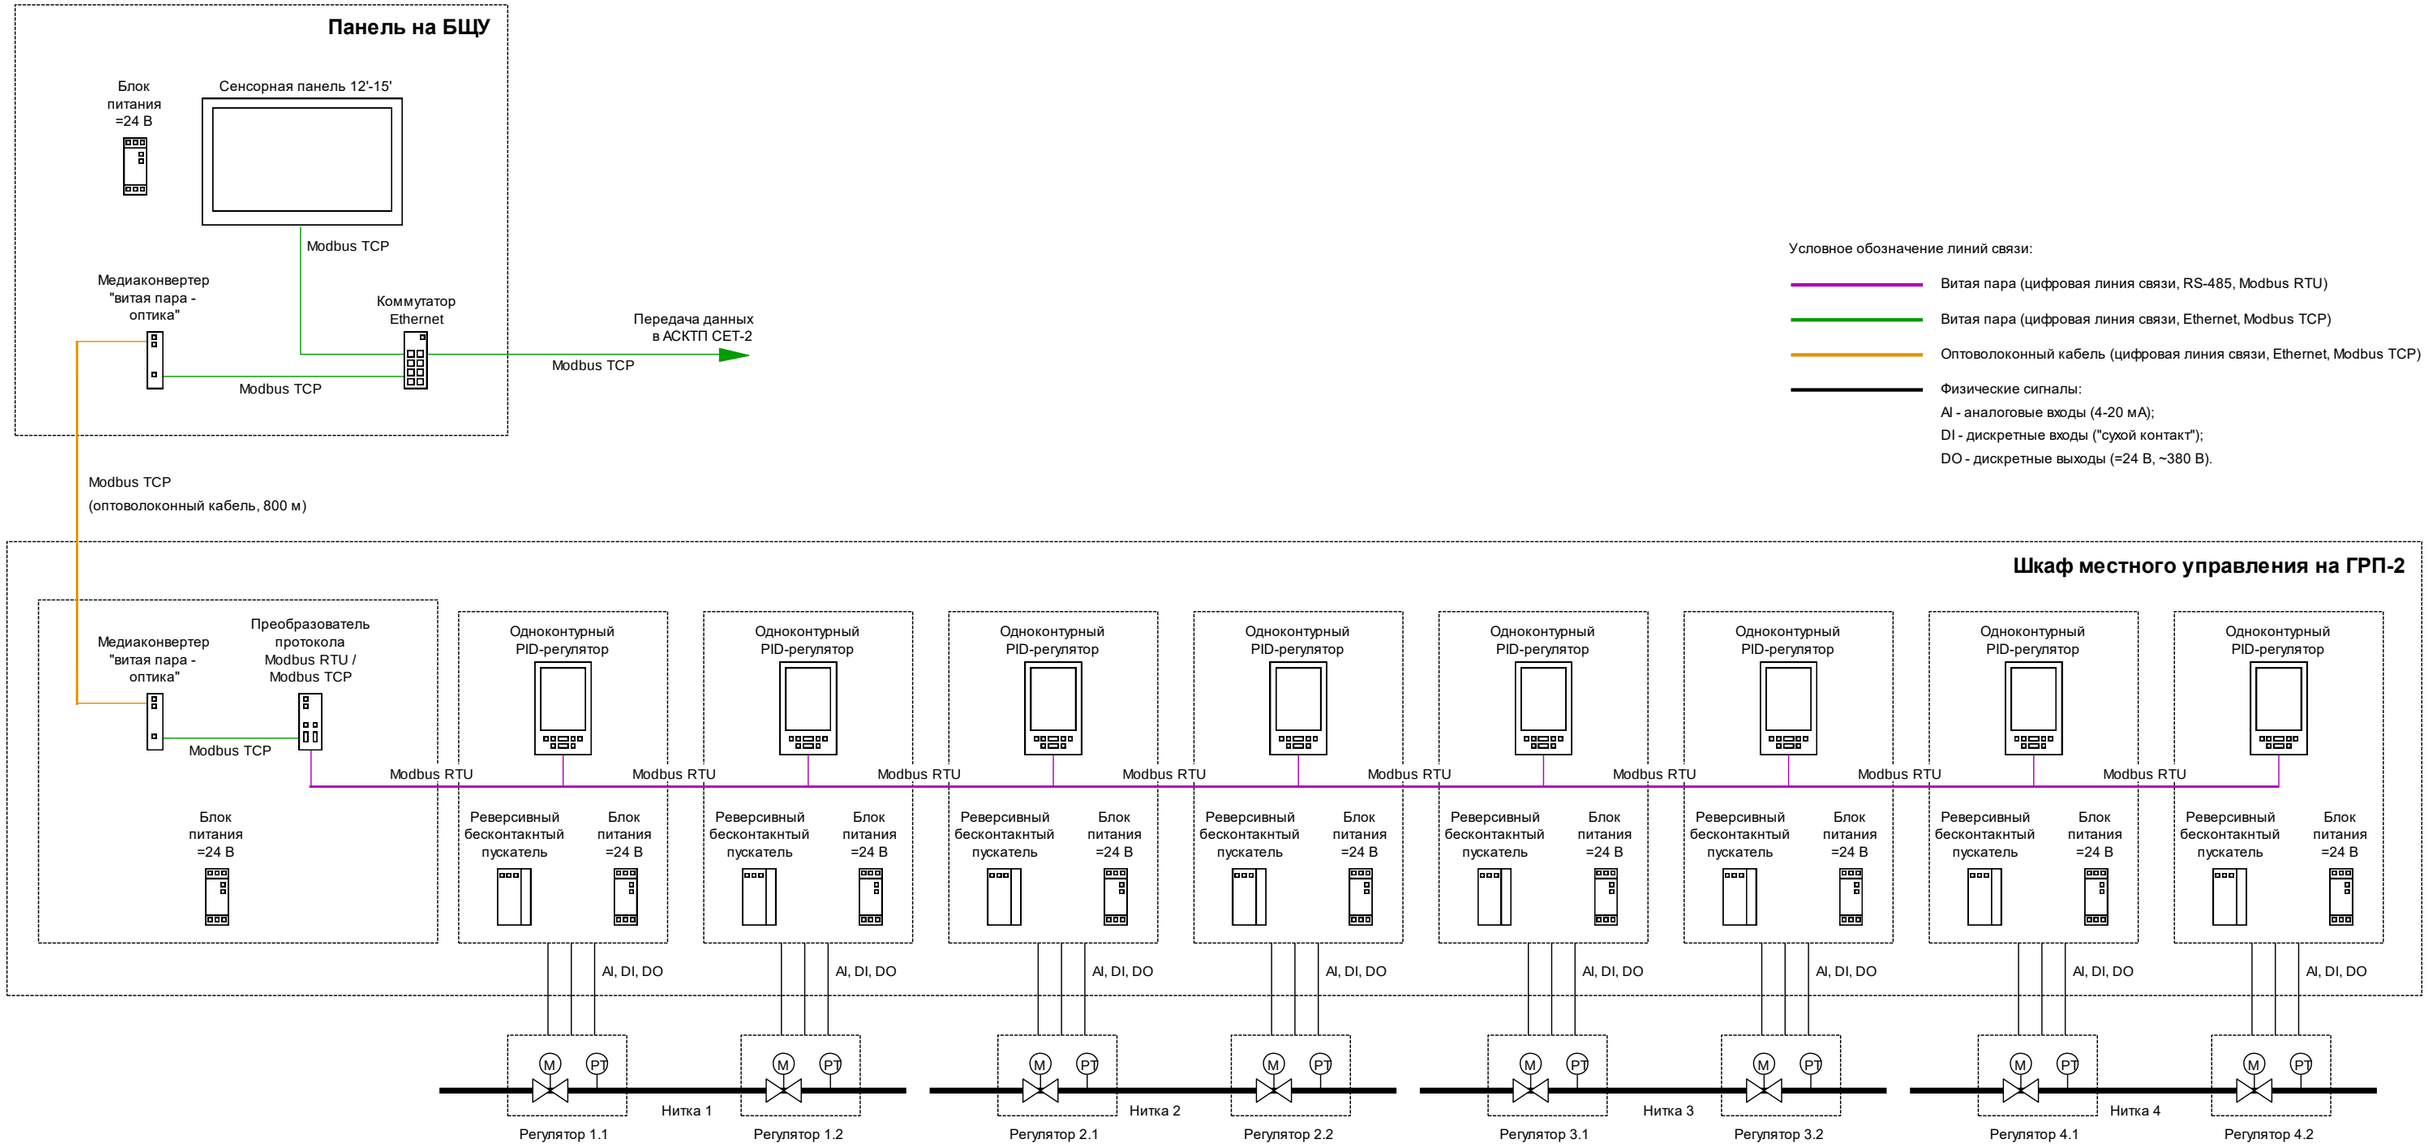
Структурная схема системы регулирования ГРП-2 (вариант 2)