

# Proiect Schiță

**Privind posibilitatea amenajării teritoriului adiacent bd. Cuza-Vodă (trotuar public) pe terenurile cu nr. cadastrale 01001110308, 01001100530, 01001100564, 01001081075 (tronsonul str. Sarmizegetusa - bd.Dacia).**

mun.Chișinău, sec. Botanica, bd. Cuza-Vodă.



**Beneficiar: Pretura sectorului Botanica**

**Chișinău 2022**

Dispoziții generale

Memoriu Explicativ:

Beneficiar: Pretura sectorului Botanica  
Nr. cadastrale: 01001110308  
Modul de folisință: Aferent drumurilor publice din intravilan (zona străzilor)  
Destinație: Amenajare teritoriului adiacent(trotuar public)

Proiectul prevede:

- Amenajarea trotuarelor/terenului adiacent prin schimbarea bordurilor, pavaului/asflatului existent ce este în stare degradabilă cu înlocuirea lor din beton vibropresat și amenajarea spațiilor verzi prin nivelarea maselor de pământ(cernoziom).
- Pandusuri de acces pentru cărucioare și persoane cu deficiențe locomotorii.

Recepționarea lucrărilor de execuție a proiectului dat se va îndeplini în următoarele faze determinate:

- 1)Recepționarea lucrărilor de terasament;
- 2)Recepționarea lucrărilor de montare a bordurilor;
- 3)Recepționare lucrărilor de pavare și asfaltare;
- 4)Recepționarea lucrărilor de amenajarea spațiilor verzi.

Proiectul este elaborat în conformitate cu exigențele normelor și corespund criteriilor de bază a calității în construcții, reglementate de Legea Republicii Moldova Nr.721-XII din 02.02.1996 art.9 "Privind calitatea în construcții":

- a)Rezistența și stabilitate;
- b)Siguranța în exploatare;
- c)Siguranța la foc;
- d)Igiena, sănătatea oamenilor, refacerea și protecția mediului înconjurător;
- e)Izolație termică, hidrofugă și economie de energie;
- f)Protecția împotriva zgomotului.


Lista desenelor din proiectul de execuție

| Planșa           | Denumire                                                                                              | Note |
|------------------|---|------|
| 1                | Date generale (memoriu explicativ)                                                                    |      |
| 2                | Fotofixări                                                                                            |      |
| 3,4<br>(P.G.1)   | Plan general(demontări) sc. 1:500 Fragment 1, Fragment 2                                              |      |
| 5,6<br>(P.G.2)   | Plan general(motare) sc. 1:500 Fragment 1, Fragment 2                                                 |      |
| 7,8<br>(P.G.3)   | Plan de organizare a lucrarilr de constructie sc. 1:500 Fragment 1, Fragment 2                        |      |
| 9,10<br>(P.G.4)  | Plan semne rutiere pe parcursul executarii lucrarilor de constructie sc. 1:500 Fragment 1, Fragment 2 |      |
| 11,12<br>(P.G.5) | Plan semne rutiere de circulatie permanente sc. 1:500 Fragment 1, Fragment 2                          |      |
|                  |   |      |
|                  |   |      |
|                  |   |      |

Lista documentației de referință

| Marca   | Denumire/Referință                                                     | Note |
|---|------------------------------------------------------------------------|------|
| NCM B.01.01:2005   | Sistematizarea teritoriului și a localităților. Termeni și definiții.  |      |
| NCM B.01.05:2019   | Urbanism. Sistematizarea și amenajarea localităților urbane și rurale. |      |
| NCM C.01.12:2018   | Clădiri și construcții publice                                         |      |
| NCM B.01.02:2016   | Sistematizarea teritoriului și localităților                           |      |
| CP C.01.09:2017   | Construire plane deschidere pentru cultura fizică și sport             |      |
| NCM A.08.02:2014   | Securitatea și sănătatea muncii în construcții                         |      |
| -Legea privind calitatea în construcții nr. 721-XII din 02.02.1996;<br>-Legea privind principiile urbanismului și amenajării teritoriului nr. 835-XII din 17 mai 1996. |                                                                        |      |

Schema de amplasare

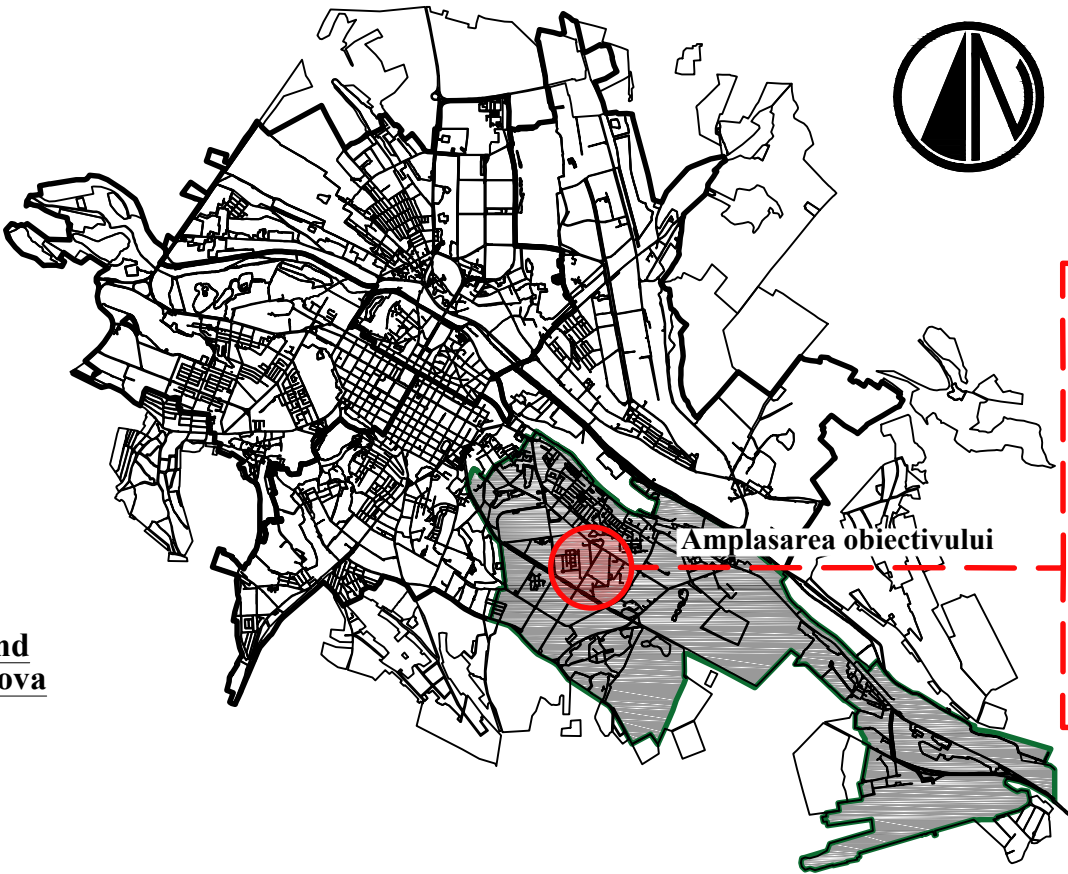

Plan Situatie



Caracteristicile climaterice ale zonei de construcție

| Nr. | Denumire                                    | Unitatea de măsură | Indicatorii | Obiecții |
|-----|---------------------------------------------|--------------------|-------------|----------|
| 1   | Zona climaterică                            | IIIB               |             |          |
| 2   | Presiunea dinamică a vântului               | PA(kg/ml)          | 300(30)     |          |
| 3   | Greutatea invelișului de zăpadă             | N/m(kg/ml)         | 500(50)     |          |
| 4   | Temperatura de calcul în exterior           | °C                 | -16         |          |
| 5   | Gradul de seismicitate a zonei construcției | Grade              | 7           |          |

Lista actelor de recepție a lucrărilor ce devin ascunse

| Nr. | Procese-verbale de recepție a lucrărilor ce devin ascunse                               | Note |
|-----|-----------------------------------------------------------------------------------------|------|
| 1   | Proces-verbal de confirmare a corespunderii terenului de fundare compactarea pământului |      |
| 2   | Procesul-verbal de recepție a construcțiilor înainte de lucrările de pavare/asfaltare   |      |

Beneficiar: Pretura sectorului Botanica

28-03-2022-PS


|      |          |        |         |        |      |
|------|----------|--------|---------|--------|------|
|      |          |        |         |        |      |
| Faza | Nr. part | Plansa | Nr. doc | Semnat | Data |

Privind posibilitatea amenajării teritoriului adiacent bd. Cuza-Vodă (trotuar public) pe terenurile cu nr. cadastrale 01001110308, 01001100530, 01001100564, 01001081075 (tronsonul str. Sarmizegetusa - bd.Dacia).  
mun.Chișinău, sec. Botanica, bd.Cuza-Vodă.


| Amenajarea teritoriului adiacent (trotuar public) |  | Faza | Planșa | Planșe |
|---------------------------------------------------|--|------|--------|--------|
|                                                   |  | PS   | 1      | 12     |
| Dispoziții generale                               |  |      |        |        |
| Schema de amplasare                               |  |      |        |        |
| Plan situatie                                     |  |      |        |        |



Fotofixare

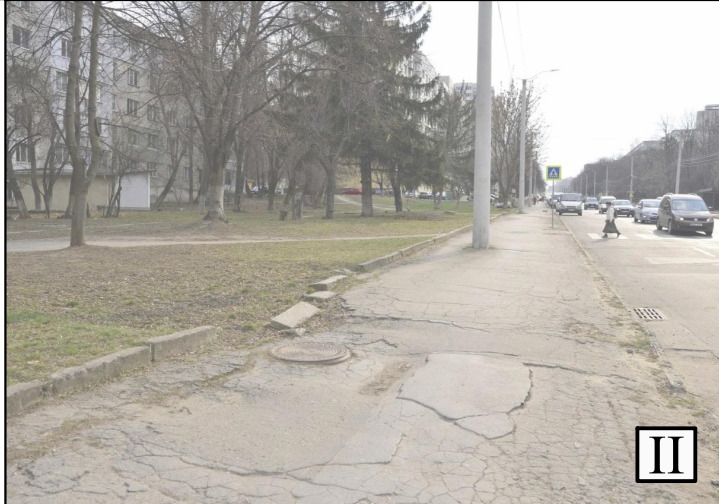


Punct de fotofixare

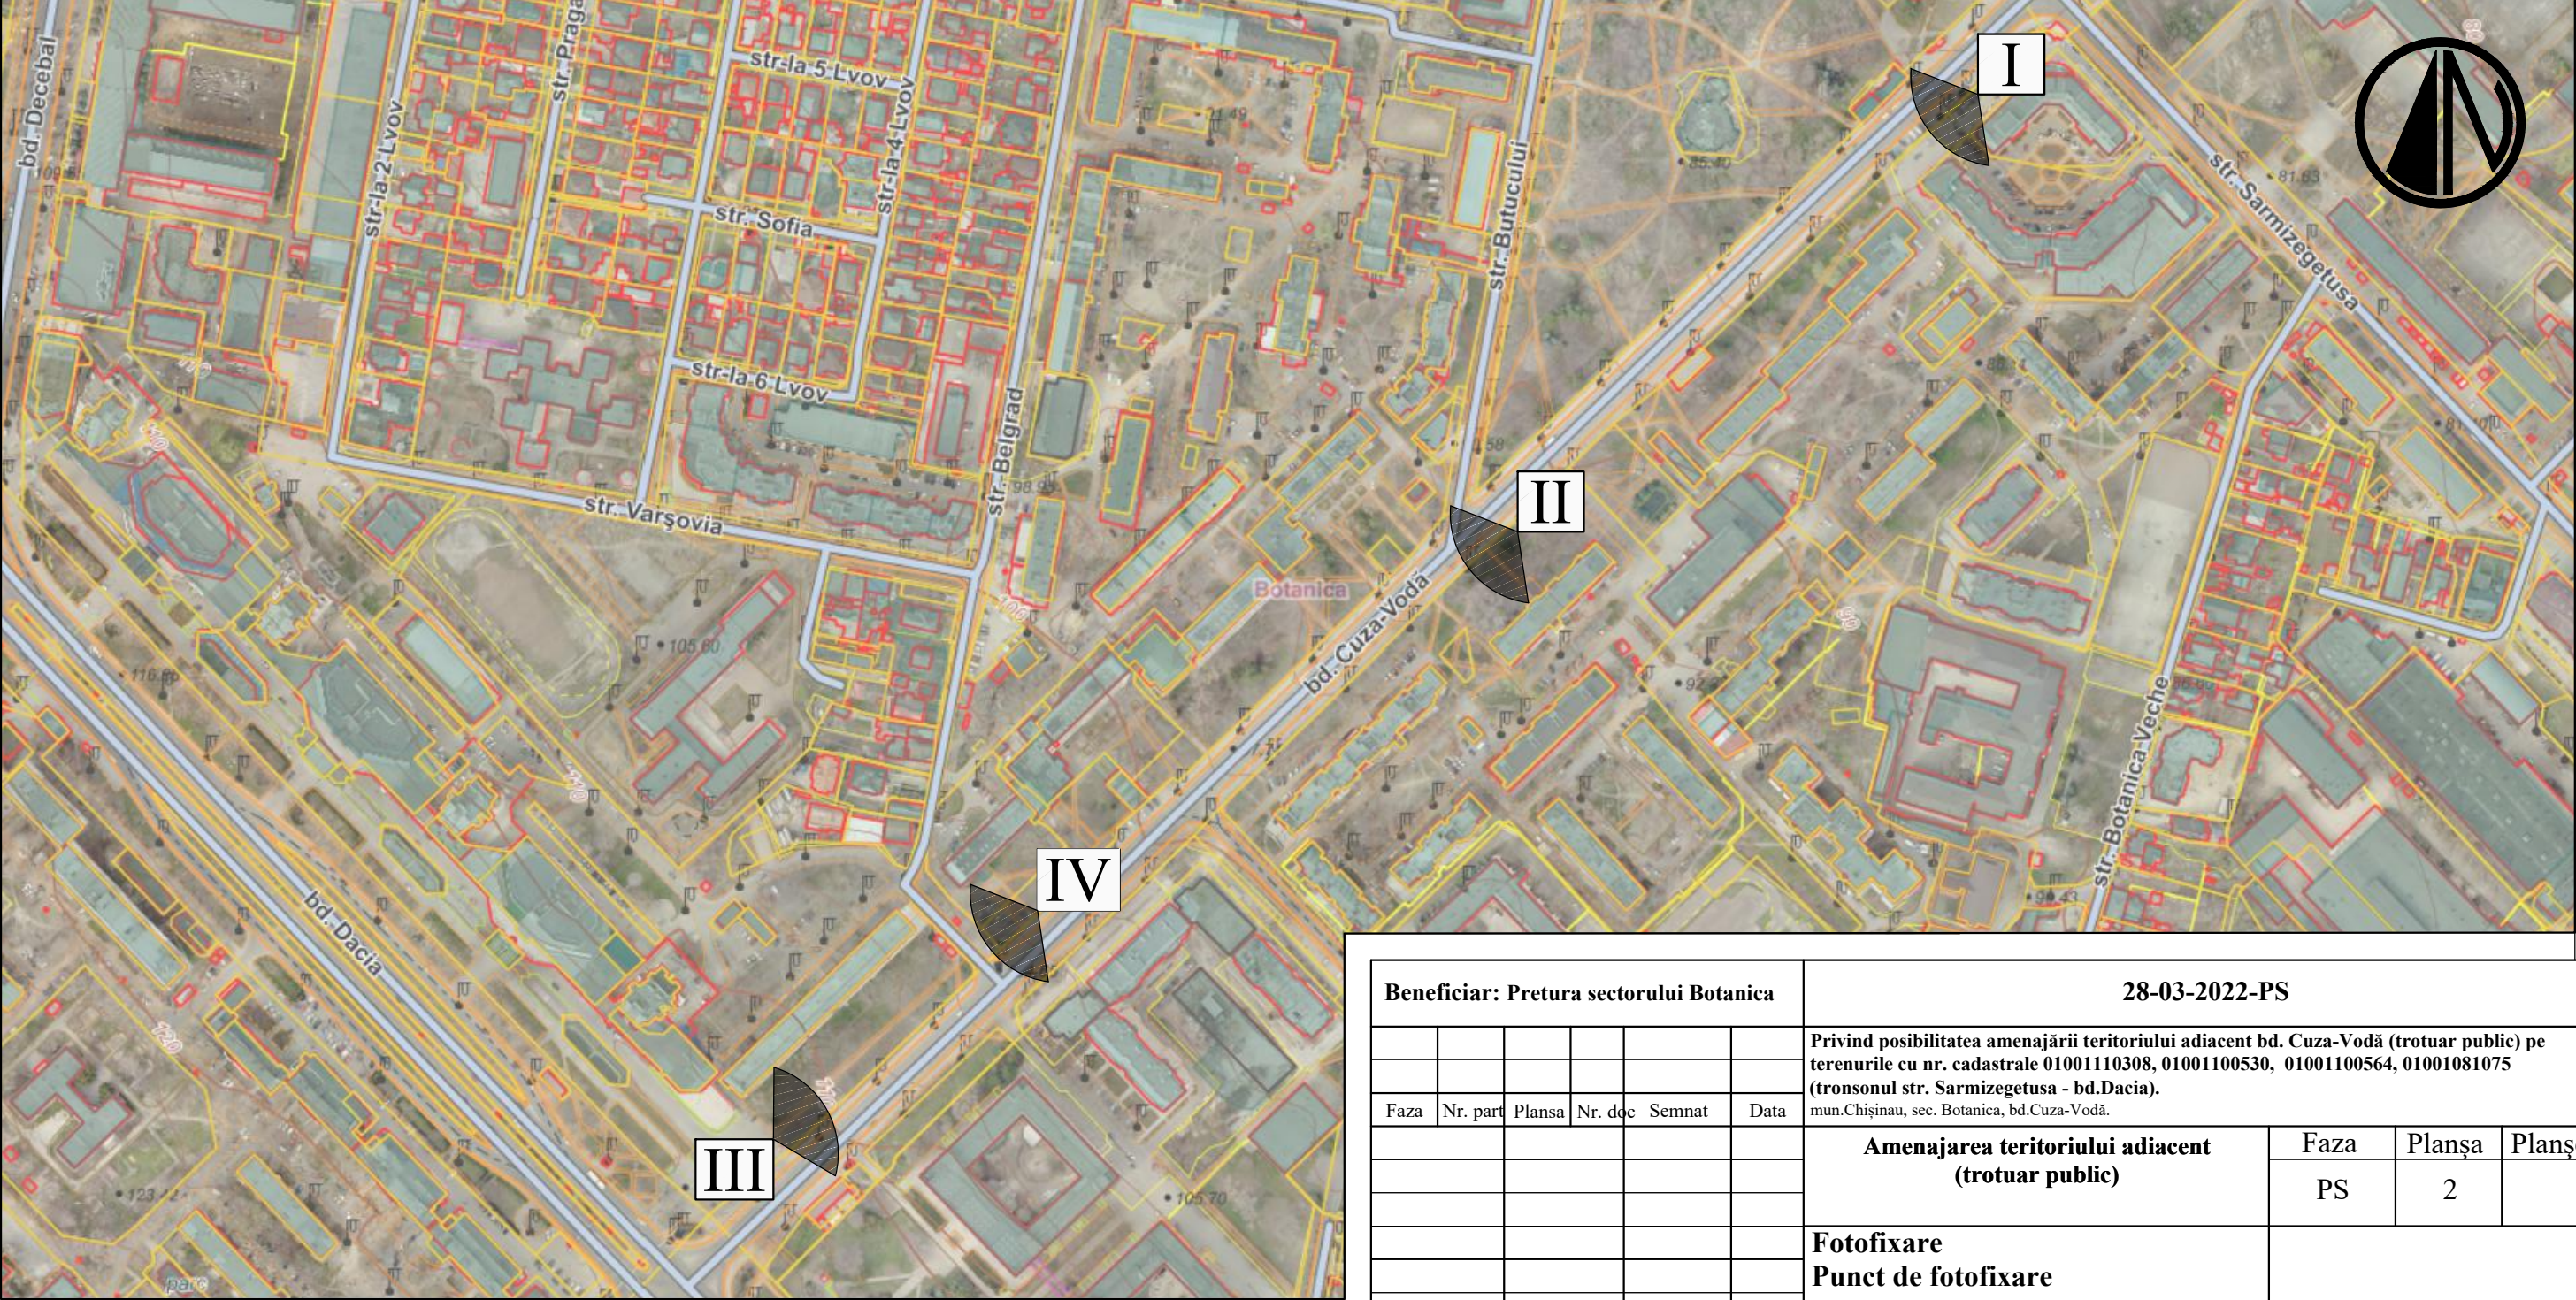

|                                         |          |        |         |        |      |   |      |        |        |
|-----------------------------------------|----------|--------|---------|--------|------|---|------|--------|--------|
| Beneficiar: Pretura sectorului Botanica |          |        |         |        |      | 28-03-2022-PS   |      |        |        |
|                                         |          |        |         |        |      | Privind posibilitatea amenajării teritoriului adiacent bd. Cuza-Vodă (trotuar public) pe terenurile cu nr. cadastrale 01001110308, 01001100530, 01001100564, 01001081075 (tronsoanel str. Sarmizegetusa - bd.Dacia).<br>mun.Chișinău, sec. Botanica, bd.Cuza-Vodă. |      |        |        |
| Faza                                    | Nr. part | Planșa | Nr. doc | Semnat | Data |   |      |        |        |
|                                         |          |        |         |        |      | Amenajarea teritoriului adiacent (trotuar public)   | Faza | Planșa | Planșe |
|                                         |          |        |         |        |      |   | PS   | 2      |        |
|                                         |          |        |         |        |      | Fotofixare   |      |        |        |
|                                         |          |        |         |        |      | Punct de fotofixare   |      |        |        |



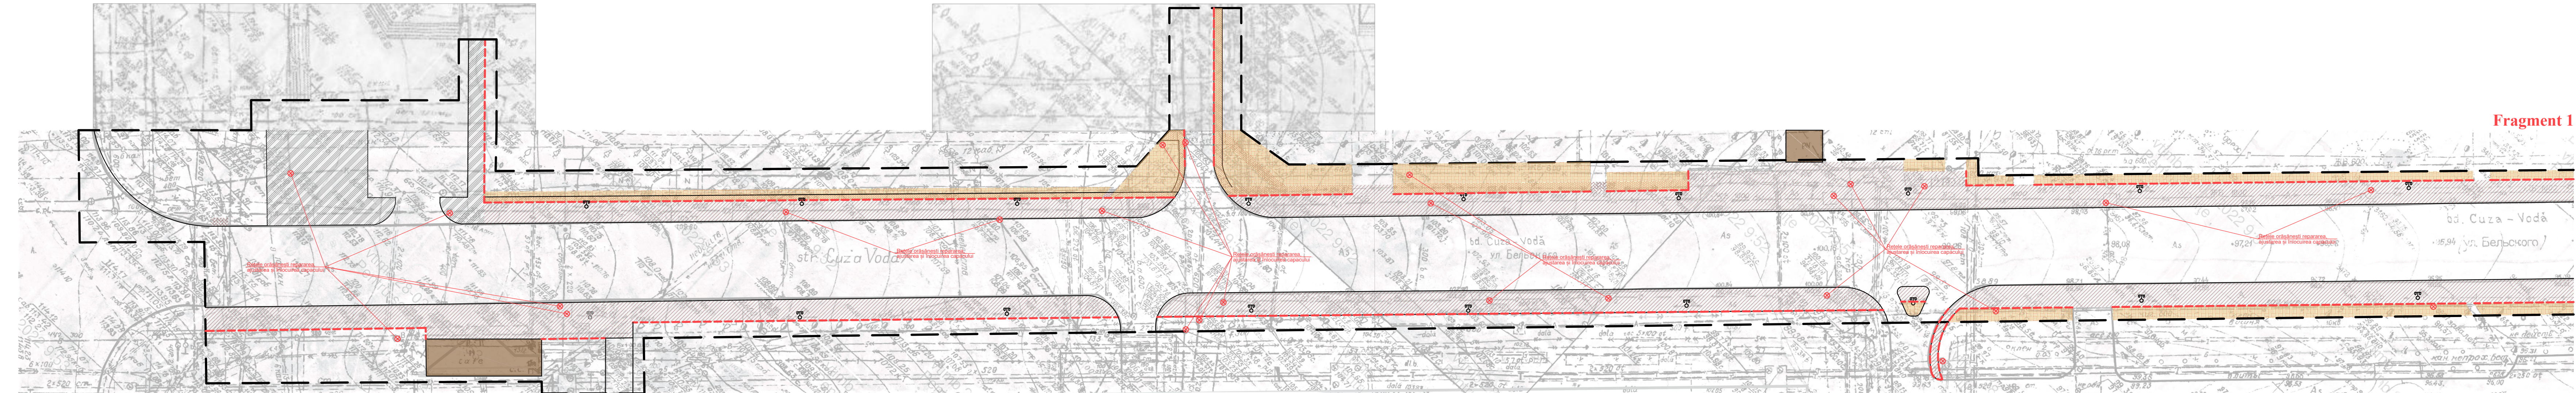

| Legendă |                       |
|---------|-----------------------|
|         | Limitele teritoriului |
|         | Asfalt uzat           |
|         | Beton uzat            |
|         | Pavaj uzat            |
|         | Sol(zona verde)       |
|         | Sol (zona pavare)     |
|         | Bordură demontare     |
|         | Capace a rețelor      |
|         | Obiective existente   |

NOTE:

- De luat în calcul tăierea asfaltului carosabilului pe lungimea bordurei de demontare;
- Capacele, scurgile pluviale și trapele de la rețelele orășenești vor fi demontate ajustate după relief și puse capace noi.
- Spațiul verde existent (gazonul, după lucrări de construcție, se va curăți, îndrepta suprafețele).

Proiectul este leaborat în conformitate cu exigențele normelor și corespund criteriilor de bază a calității în construcții, reglementate de Legea Republicii Moldova Nr.721-XII din 02.02.1996 art.9 "Privind calitatea în construcții":

a)Rezistența și stabilitate  
b)Siguranța în exploatare  
c)Siguranța la foc  
d)Igienă, sănătatea oamenilor, refacerea și protecția mediului înconjurător  
e)Izolație termică, hidroizolație și economie de energie  
f)Protecția împotriva zgomotului


|                                         |          |        |         |        |      |   |      |         |        |
|-----------------------------------------|----------|--------|---------|--------|------|---|------|---------|--------|
| Beneficiar: Pretura sectorului Botanica |          |        |         |        |      | 28-03-2022-PS   |      |         |        |
|                                         |          |        |         |        |      | Privind posibilitatea amenajării teritoriului adiacent bd. Cuza-Vodă (trotuar public) pe terenurile cu nr. cadastrale 01001110308, 01001100530, 01001100564, 01001081075 (tronsoanel str. Sarmizegetusa - bd.Dacia). |      |         |        |
| Faza                                    | Nr. part | Planşa | Nr. doc | Semnat | Data | Amenajarea teritoriului adiacent (trotuar public)   | Faza | Planşa  | Planşe |
|                                         |          |        |         |        |      |   | PS   | 3(PG.1) |        |
|                                         |          |        |         |        |      | Plan general(demontare) sc. 1:500 Fragment 1   |      |         |        |



| Borderou demontări |                      |                        |           |                 |            |
|--------------------|----------------------|------------------------|-----------|-----------------|------------|
| Nr.                | Semn<br>Conventional | Destinație             | Cantitate | Unit.<br>masura | Volum (m3) |
| 1                  |                      | Asflat uzat            | 5151      | m2              |            |
| 2                  |                      | Beton uzat             | 454       | m2              |            |
| 3                  |                      | Pavaj uzat             | 547       | m2              |            |
| 4                  |                      | Bordură demontare      | 1030 m.l  | m.l             |            |
| 5                  |                      | Sol (zona verde-10cm)  | 1424      | m2              | 142.4      |
| 6                  |                      | Sol (zona pavare-27cm) | 332       | m2              | 89.64      |
| 7                  |                      | Capace a rețelilor     | 34        | buc.            |            |



Fragment 2

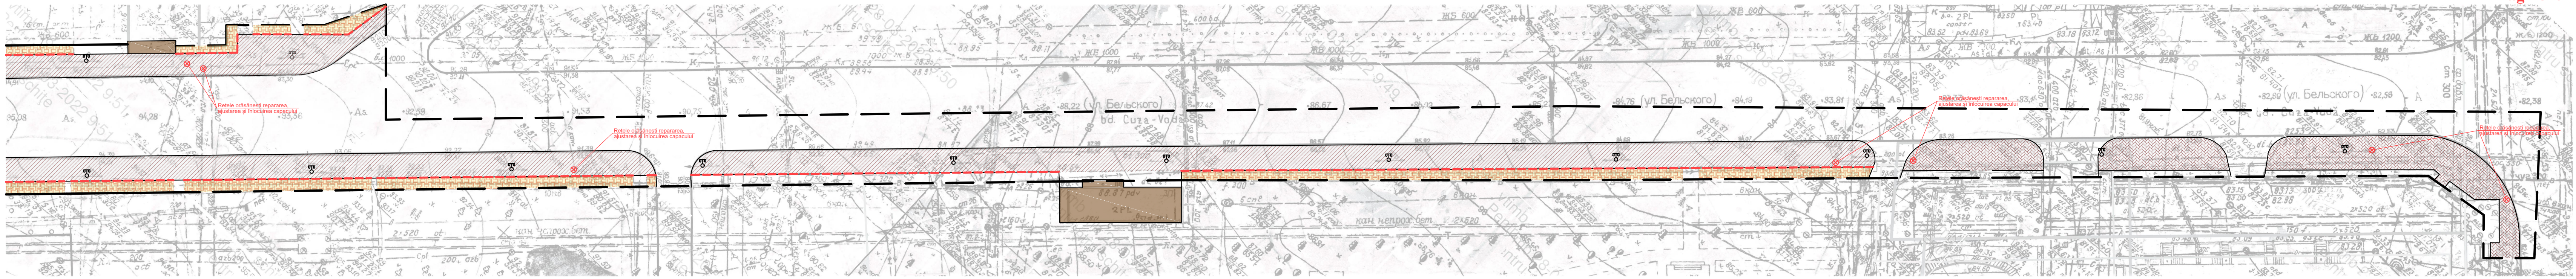

| Legendă |                       |
|---------|-----------------------|
|         | Limitele teritoriului |
|         | Asfalt uzat           |
|         | Beton uzat            |
|         | Pavaj uzat            |
|         | Sol(zona verde)       |
|         | Sol (zona pavare)     |
|         | Bordură demontare     |
|         | Capace a rețelilor    |
|         | Obiective existente   |



Proiectul este leaborat în conformitate cu exigențele normelor și corespund criteriilor de bază a calității în construcții, reglementate de Legea Republicii Moldova Nr.721-XII din 02.02.1996 art.9 "Privind calitatea în construcții":

a)Rezistența și stabilitate  
b)Siguranța în exploatare  
c)Siguranța la foc  
d)Igiiena, sănătatea oamenilor, refacerea și protecția mediului înconjurător  
e)Izolație termică, hidrofugă și economie de energie  
f)Protecția împotriva zgomotului

- NOTE:
- De luat în calcul tăierea asfaltului carosabilului pe lungimea bordurei de demontare;
  - Capacele, scurgile pluviale și trapele de la rețelele orășenești vor fi demontate ajustate după relief și puse capace noi.
  - Spațiul verde existent (gazonul, după lucrări de construcție, se va curăți, îndrepta suprafețele).

|                                         |          |        |         |        |      |   |      |         |
|-----------------------------------------|----------|--------|---------|--------|------|---|------|---------|
| Beneficiar: Pretura sectorului Botanica |          |        |         |        |      | 28-03-2022-PS   |      |         |
|                                         |          |        |         |        |      | Privind posibilitatea amenajării teritoriului adiacent bd. Cuza-Vodă (trotuar public) pe terenurile cu nr. cadastrale 01001110308, 01001100530, 01001100564, 01001081075 (tronsonul str. Sarmizegetusa - bd.Dacia). |      |         |
| Faza                                    | Nr. part | Plansa | Nr. doc | Semnat | Data | Amenajarea teritoriului adiacent (trotuar public)   | Faza | Planșa  |
|                                         |          |        |         |        |      |   | PS   | 4(PG.1) |
|                                         |          |        |         |        |      | Plan general(demontare) sc. 1:500<br>Fragment 2   |      |         |



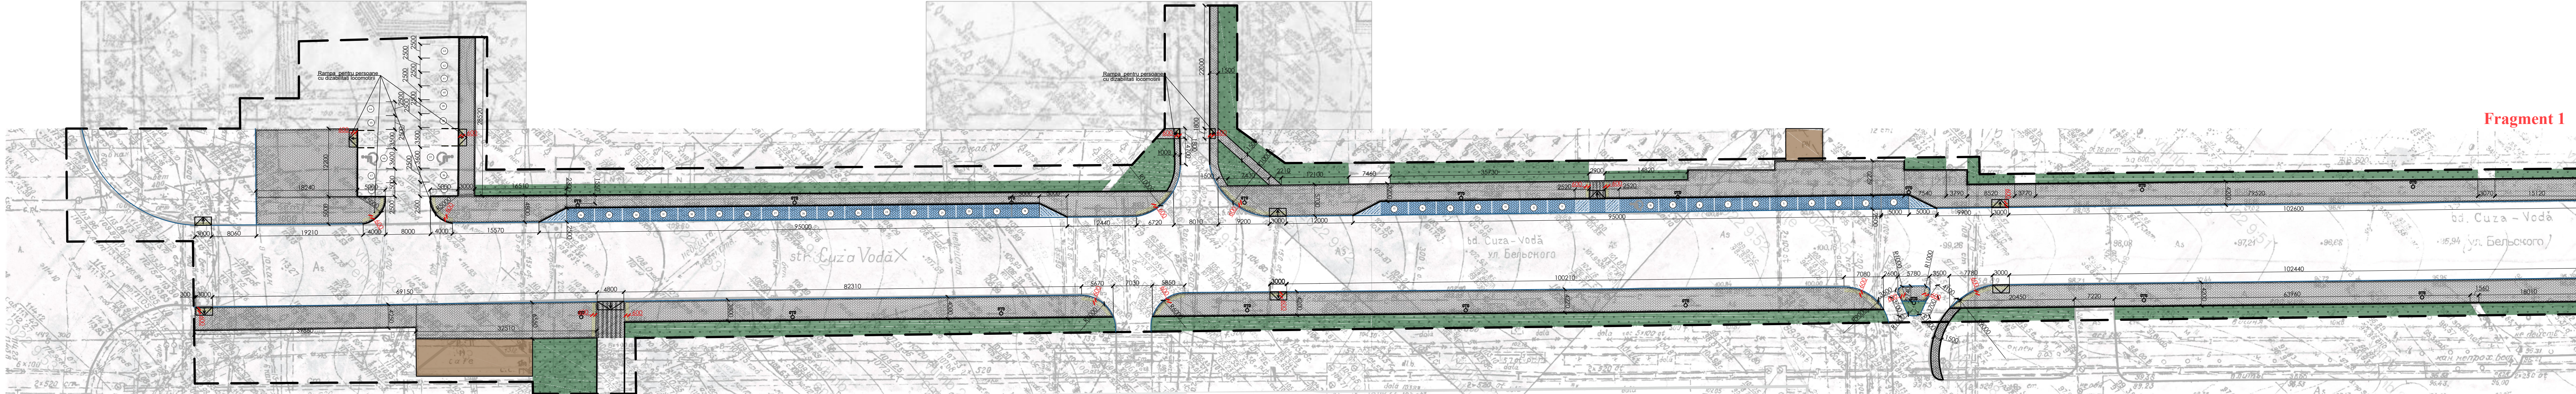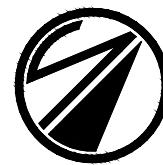

Fragment 1

| Legendă |                       |
|---------|-----------------------|
|         | Limitele teritoriului |
|         | Pavaj trotuar(sur)    |
|         | Pavaj trotuar(negru)  |
|         | Pavaj parcare(sur)    |
|         | Spatii verzi          |
|         | Cladiri existente     |
|         | Marcaj                |
|         | Bordură mare          |
|         | Borduri mici          |
|         | Pavaj tactil          |
|         | Bolarzi               |


Proiectul este leaborat în conformitate cu exigențele normelor și corespund criteriilor de bază a calității în construcții, reglementate de Legea Republicii Moldova Nr.721-XII din 02.02.1996 art.9 "Privind calitatea în construcții":

a)Rezistența și stabilitate  
b)Siguranța în exploatare  
c)Siguranța la foc  
d)Igiena, sănătatea oamenilor, refacerea și protecția mediului înconjurător  
e)Izolație termică, hidrofugă și economie de energie  
f)Protecția împotriva zgomotului

|                                         |          |        |         |        |      |   |  |      |         |        |
|-----------------------------------------|----------|--------|---------|--------|------|---|--|------|---------|--------|
| Beneficiar: Pretura sectorului Botanica |          |        |         |        |      | 28-03-2022-PS   |  |      |         |        |
|                                         |          |        |         |        |      | Privind posibilitatea amenajării teritoriului adiacent bd. Cuza-Vodă (trotuar public) pe terenurile cu nr. cadastrale 01001110308, 01001100530, 01001100564, 01001081075 (tronsonul str. Sarmizegetusa - bd.Dacia). |  |      |         |        |
| Faza                                    | Nr. part | Plansa | Nr. doc | Semnat | Data | mun.Chisinau, sec. Botanica, bd.Cuza-Vodă.   |  |      |         |        |
|                                         |          |        |         |        |      | Amenajarea teritoriului adiacent (trotuar public)   |  | Faza | Planșa  | Planșe |
|                                         |          |        |         |        |      |   |  | PS   | 5(PG.2) |        |
|                                         |          |        |         |        |      | Plan general(montare) sc. 1:500   |  |      |         |        |
|                                         |          |        |         |        |      |   |  |      |         |        |



| Borderou montari |      |                          |           |              |            |
|------------------|------|--------------------------|-----------|--------------|------------|
| Nr.              | Semn | Destinație               | Cantitate | Unit. masura | Volum (m3) |
| 1                |      | Pavaj trotuar(sur)       | 4742      | m2           |            |
| 2                |      | Pavaj trotuar(negru)     | 848       | m2           |            |
| 3                |      | Pavaj parcare(sur)       | 480       | m2           |            |
| 4                |      | Marcaj/Locuri parcare    | 71/48     | m2/loc       |            |
| 5                |      | Pavaj tactil             | 101       | m2           |            |
| 6                |      | Bolarzi                  | 4         | buc.         |            |
| 7                |      | Borduri mari             | 1245      | m.l.         |            |
| 8                |      | Borduri mici             | 238       | m.l.         |            |
| 9                |      | Nivelarea cemoziom(10cm) | 2400      | m2           | 240        |
| 10               |      | Semanare cu iarba        | 2400      | m2           |            |

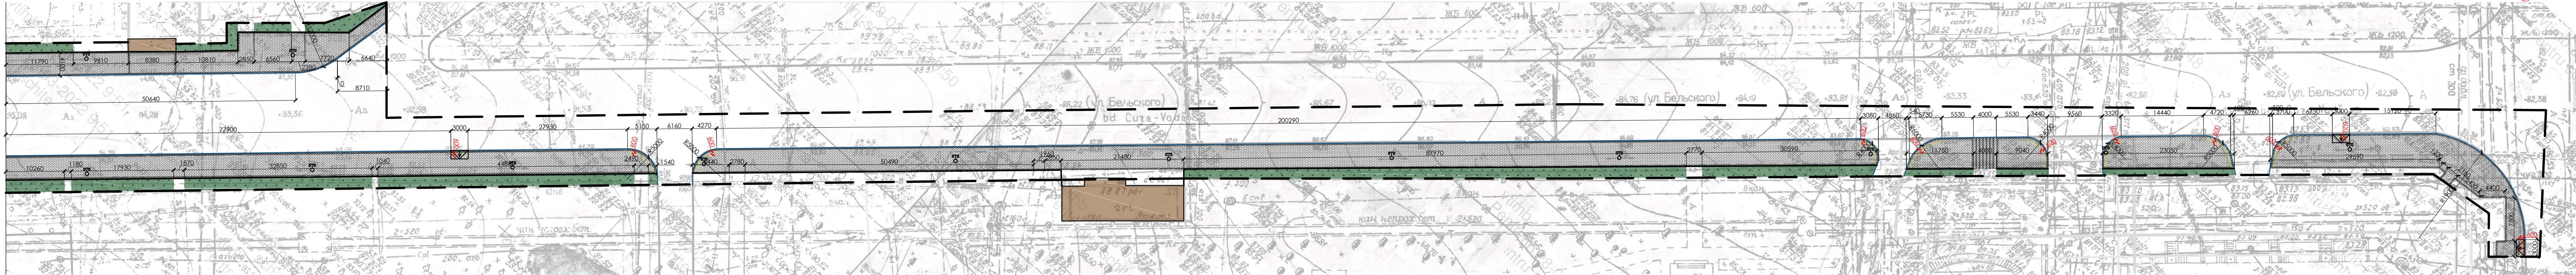

| Legendă |                       |
|---------|-----------------------|
|         | Limitele teritoriului |
|         | Pavaj trotuar(sur)    |
|         | Pavaj trotuar(negru)  |
|         | Pavaj parcare(sur)    |
|         | Spatii verzi          |
|         | Cladiri existente     |
|         | Marcaj                |
|         | Bordură mare          |
|         | Borduri mici          |
|         | Pavaj tactil          |
|         | Bolarzi               |

Proiectul este leaborat în conformitate cu exigențele normelor și corespund criteriilor de bază a calității în construcții, reglementate de Legea Republicii Moldova Nr.721-XII din 02.02.1996 art.9 "Privind calitatea în construcții":

a)Rezistența și stabilitate  
b)Siguranța în exploatare  
c)Siguranța la foc  
d)Igienă, sănătatea oamenilor, refacerea și protecția mediului înconjurător  
e)Izolație termică, hidrofugă și economie de energie  
f)Protecția împotriva zgomotului

Borderoul construcției suprafețelor




|  |   |                             |      |
|--|---|-----------------------------|------|
|  | -Pavaj vibropresat<br>-Amestec de nisip ciment 1:6<br>-Piatră spartă M400 Fr. 20-40 mm conf.<br>SM SR EN 12620+A1:2010<br>-Pământ compactat grad de compactare 98% | -60 mm<br>-50 mm<br>-160 mm | 6171 |
|--|---|-----------------------------|------|

Borderoul consumelor pentru bordura

| Model | Denumire                                           | Consum        |
|-------|----------------------------------------------------|---------------|
|       | Piatra de bordura RD-100.20.8 SM EN 771-3+A1:2016  | 238 m.l.      |
|       | Beton M200 SM EN 206:2013+A2:2021                  | 0.012 m³/m.l. |
|       | Piatra de bordura RD-100.30.15 SM EN 771-3+A1:2016 | 1245 m. l.    |
|       | Beton M200 SM EN 206:2013+A2:2021                  | 0.04 m³/m.l.  |
|       | Total Beton M200 SM EN 206:2013+A2:2021            | 52.65 m³      |

|                                         |          |        |         |        |      |   |        |        |
|-----------------------------------------|----------|--------|---------|--------|------|---|--------|--------|
| Beneficiar: Pretura sectorului Botanica |          |        |         |        |      | 28-03-2022-PS   |        |        |
|                                         |          |        |         |        |      | Privind posibilitatea amenajării teritoriului adiacent bd. Cuza-Vodă (trotuar public) pe terenurile cu nr. cadastrale 01001110308, 01001100530, 01001100564, 01001081075 (tronsoanel str. Sarmizegetusa - bd.Dacia). |        |        |
| Faza                                    | Nr. part | Planșa | Nr. doc | Semnat | Data | mun.Chisinau, sec. Botanica, bd.Cuza-Vodă.   |        |        |
|                                         |          |        |         |        |      | Amenajarea teritoriului adiacent (trotuar public)   |        |        |
|                                         |          |        |         |        |      | PS   | Planșa | Planșe |
|                                         |          |        |         |        |      | 6(PG.2)   |        |        |
|                                         |          |        |         |        |      | Plan general(montare) sc. 1:500   |        |        |
|                                         |          |        |         |        |      |   |        |        |



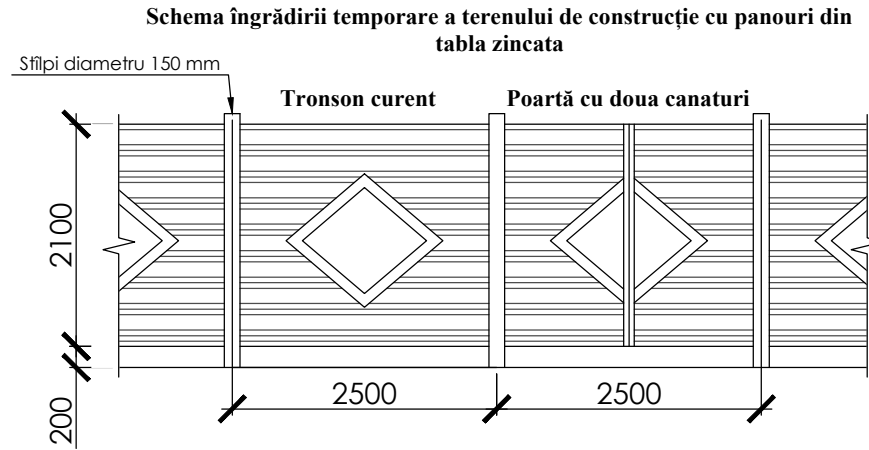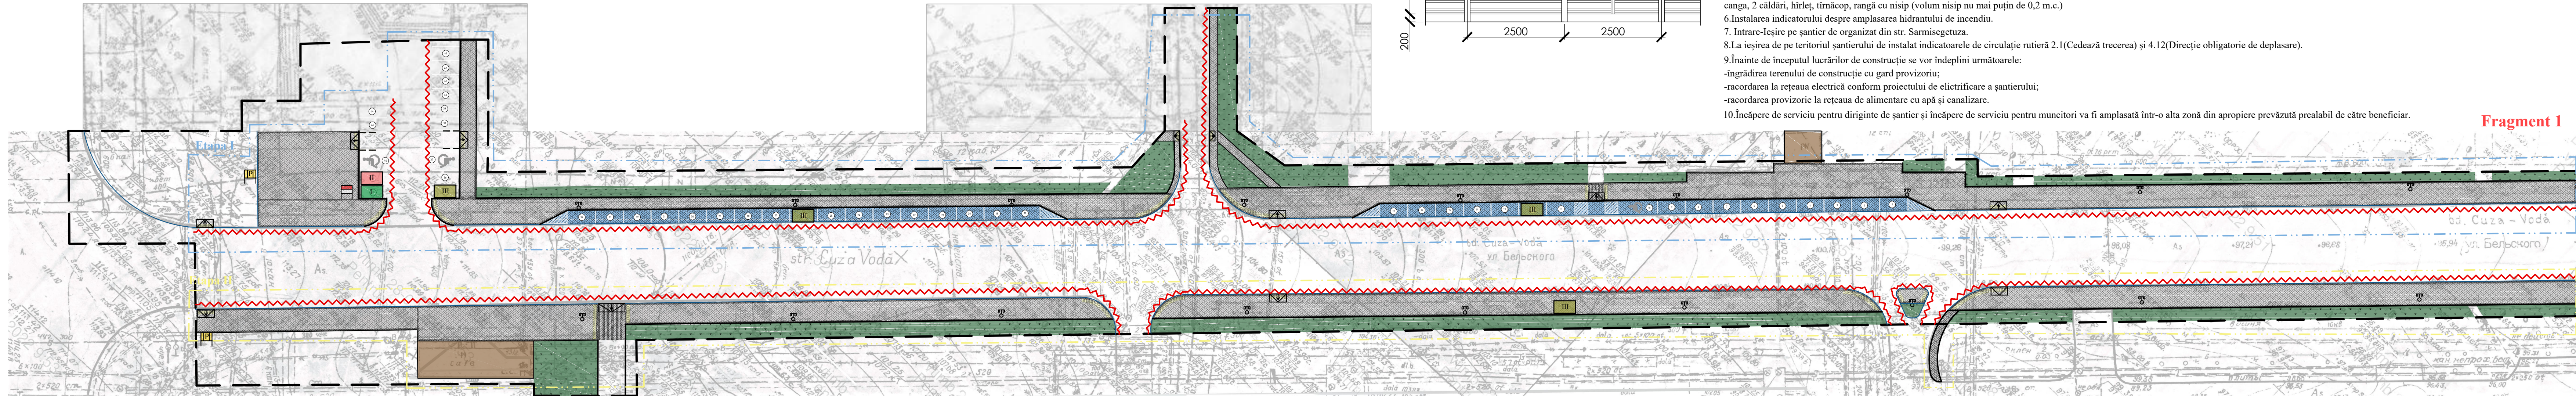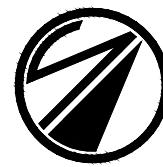

NOTE:

- 1.Teritoriul șantierului de construcție va fi îngrădit pe perioada executării lucrărilor cu gard provizoriu executat din construcții ușor demontabile. Înălțimea gardului minim 2,00 m.
- 2.La îndeplinirea lucrărilor de construcție este strict necesar respectarea regulilor tehnicii securității în conformitate cu capitolul STAS III-4-30 "Tehnica securității în construcții" și "Regulile de instalare și exploatare macaralelor".
- 3.Îndeplinirea lucrărilor de construcție vor avea loc numai după strămutarea rețelelor ingineresti existente care traversează sectorul destinat construcției.Toate lucrările de strămutare a rețelelor se vor executa în baza proiectelor elaborate de persoane autorizare ținînduse cont de condițiile tehnice eliberate de instanțele emitente.
- 4.Efectuarea lucrărilor de construcție și montarea cu macaraua se execută în prezența persoanei de răspundere pentru depasarea sarcinilor cu macaraua și cu respectarea obligatoriei a distanței în locurile de posibilă cadere a sarcinii pînă la marginea zonei periculoase.Zona de pericol este necesară de a o evedenția prin semne ce avertizează și semne de intediție.
5. La intrarea pe teritoriul șantierului de construcție de prevăzut instalarea panoului antiincendiar, dotat cu toate sculele și dispozitivele strict necesare:extintor-nu mai puțin de 2 unități, canga, 2 căldări, hîrleț, tîmăcop, rangă cu nisip (volum nisip nu mai puțin de 0,2 m.c.)
- 6.Instalarea indicatorului despre amplasarea hidrantului de incendiu.
7. Intrare-ieșire pe șantier de organizat din str. Sarmisegetusa.
- 8.La ieșirea de pe teritoriul șantierului de instalat indicatoarele de circulație rutieră 2.1(Cedează trecerea) și 4.12(Direcție obligatorie de deplasare).
- 9.Înainte de începutul lucrărilor de construcție se vor îndeplini următoarele:
  - îngrădirea terenului de construcție cu gard provizoriu;
  - racordarea la rețeaua electrică conform proiectului de elctrificare a șantierului;
  - racordarea provizorie la rețeaua de alimentare cu apă și canalizare.
- 10.Încăpere de serviciu pentru diriginte de șantier și încăpere de serviciu pentru muncitori va fi amplasată într-o alta zonă din apropiere prevăzută prealabil de către beneficiar.

Fragment 1

| Legendă |                       |
|---------|-----------------------|
|         | Limitele teritoriului |
|         | Pavaj trotuar(sur)    |
|         | Pavaj trotuar(negru)  |
|         | Pavaj parcare(sur)    |
|         | Spatii verzi          |
|         | Cladiri existente     |
|         | Marcaj                |
|         | Bordură mare          |
|         | Borduri mici          |
|         | Pavaj tactil          |
|         | Bolarzi               |

Semne conventionale:


- Panou informativ
- Panou antiincendiar
- Banda de marcaj/atentionare
- Etapa I de interventie
- Etapa II de interventie
- Încăpere pentru diriginte de șantier
- Încăpere pentru lucrători
- Suprafață pentru depozitarea materialelor de construcție

Proiectul este leaborat în conformitate cu exigențele normelor și corespund criteriilor de bază a calității în construcții, reglementate de Legea Republicii Moldova Nr.721-XII din 02.02.1996 art.9 "Privind calitatea în construcții":

- a)Rezistența și stabilitate
- b)Siguranța în exploatare
- c)Siguranța la foc
- d)Igienă, sănătatea oamenilor, refacerea și protecția mediului înconjurător
- e)Izolație termică, hidrofuă și economie de energie
- f)Protecția împotriva zgomotului

|                                         |          |        |         |        |      |   |  |      |         |
|-----------------------------------------|----------|--------|---------|--------|------|---|--|------|---------|
| Beneficiar: Pretura sectorului Botanica |          |        |         |        |      | 28-03-2022-PS   |  |      |         |
|                                         |          |        |         |        |      | Privind posibilitatea amenajării teritoriului adiacent bd. Cuza-Vodă (trotuar public) pe terenurile cu nr. cadastrale 01001110308, 01001100530, 01001100564, 01001081075 (tronsonul str. Sarmizegetusa - bd.Dacia). |  |      |         |
| Faza                                    | Nr. part | Plansa | Nr. doc | Semnăt | Data | mun.Chisinau, sec. Botanica, bd.Cuza-Vodă.   |  |      |         |
|                                         |          |        |         |        |      | Amenajarea teritoriului adiacent (trotuar public)   |  | Faza | Planşa  |
|                                         |          |        |         |        |      |   |  | PS   | 7(PG.3) |
|                                         |          |        |         |        |      | Plan de oganizare a lucrărilor de construcție sc. 1:500 Fragment 1   |  |      |         |
|                                         |          |        |         |        |      |   |  |      |         |
|                                         |          |        |         |        |      |   |  |      |         |
|                                         |          |        |         |        |      |   |  |      |         |
|                                         |          |        |         |        |      |   |  |      |         |




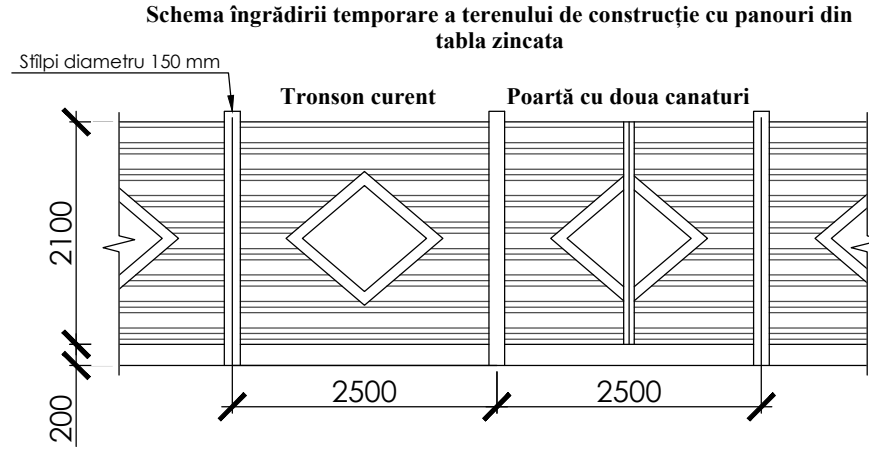

NOTE:

- 1.Teritoriul șantierului de construcție va fi îngrădit pe perioada executării lucrărilor cu gard provizoriu executat din construcții ușor demontabile. Înălțimea gardului minim 2,00 m.
- 2.La îndeplinirea lucrărilor de construcție este strict necesar respectarea regulilor tehnicii securității în conformitate cu capitolul STAS III-4-30 "Tehnica securității în construcții" și "Regulile de instalare și exploatare macaralelor".
- 3.Îndeplinirea lucrărilor de construcție vor avea loc numai după strămutarea rețelelor ingineresti existente care traversează sectorul destinat construcției.Toate lucrările de strămutare a rețelelor se vor executa în baza proiectelor elaborate de persoane autorizare ținînduse cont de condițiile tehnice eliberate de instanțele emitente.
- 4.Efectuarea lucrărilor de construcție și montarea cu macaraua se execută în prezența persoanei de răspundere pentru deplasarea sarcinilor cu macaraua și cu respectarea obligatorie a distanței în locurile de posibilă cadere a sarcinii pînă la marginea zonei periculoase.Zona de pericol este necesară de a o evedenția prin semne ce avertizează și semne de intediție.
5. La intrarea pe teritoriul șantierului de construcție de prevăzut instalarea panoului antiincendiar, dotat cu toate sculele și dispozitivele strict necesare:extintor-nu mai puțin de 2 unități, canga, 2 căldări, hîrleț, tîmăcop, rangă cu nisip (volum nisip nu mai puțin de 0,2 m.c.)
- 6.Instalarea indicatorului despre amplasarea hidrantului de incendiu.
7. Intrare-ieșire pe șantier de organizat din str. Sarmisegetuza.
- 8.La ieșirea de pe teritoriul șantierului de instalat indicatoarele de circulație rutieră 2.1(Cedează trecerea) și 4.12(Direcție obligatorie de deplasare).
- 9.Înainte de începutul lucrărilor de construcție se vor îndeplini următoarele:
  - îngrădirea terenului de construcție cu gard provizoriu;
  - racordarea la rețeaua electrică conform proiectului de elctrificare a șantierului;
  - racordarea provizorie la rețeaua de alimentare cu apă și canalizare.
- 10.Încăpere de serviciu pentru diriginte de șantier și încăpere de serviciu pentru muncitori va fi amplasată într-o alta zonă din apropiere prevăzută prealabil de către beneficiar.

Fragment 2

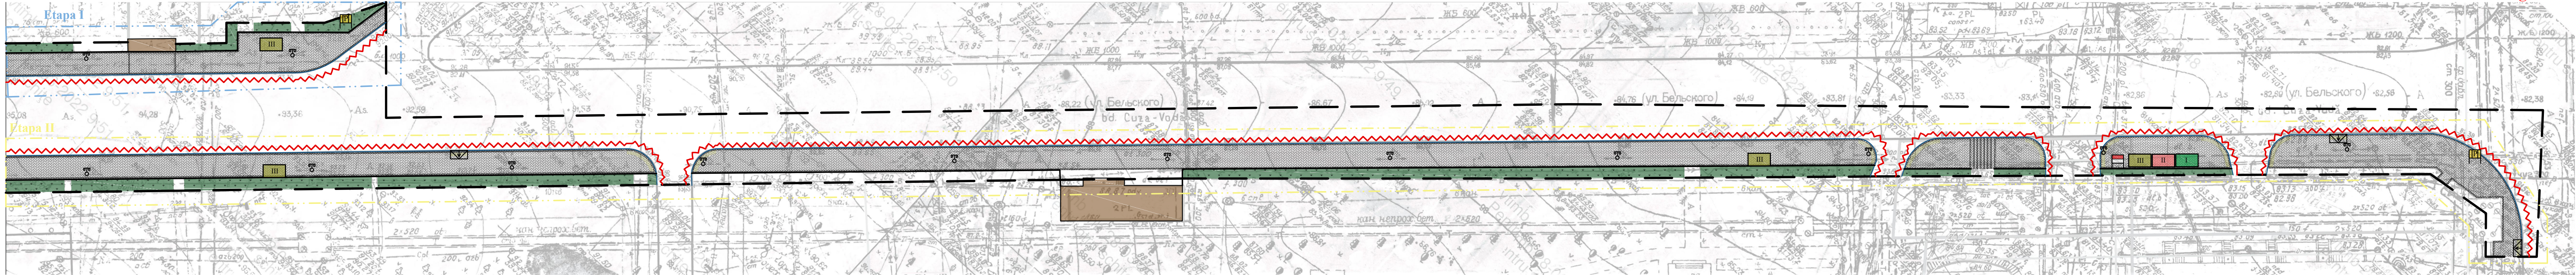

| Legendă |                       |
|---------|-----------------------|
|         | Limitele teritoriului |
|         | Pavaj trotuar(sur)    |
|         | Pavaj trotuar(negru)  |
|         | Pavaj parcare(sur)    |
|         | Spatii verzi          |
|         | Cladiri existente     |
|         | Marcaj                |
|         | Bordură mare          |
|         | Borduri mici          |
|         | Pavaj tactil          |
|         | Bolarzi               |

Semne conventionale:




- Panou informativ
- Panou antiincendiar
- Banda de marcaj/atenționare
- Etapa I de interventie
- Etapa II de interventie
- Încăpere pentru diriginte de șantier
- Încăpere pentru lucrători
- Suprafață pentru depozitarea materialelor de construcție

Proiectul este leaborat în conformitate cu exigentele normelor și corespund criteriilor de bază a calității în construcții, reglementate de Legea Republicii Moldova Nr.721-XII din 02.02.1996 art.9 "Privind calitatea în construcții":

- a)Rezistența și stabilitate
- b)Siguranța în exploatare
- c)Siguranța la foc
- d)Igienă, sănătatea oamenilor, refacerea și protecția mediului înconjurător
- e)Izolație termică, hidrofugă și economie de energie
- f)Protecția împotriva zgomotului

|                                                                     |          |        |         |        |      |   |      |         |
|---------------------------------------------------------------------|----------|--------|---------|--------|------|---|------|---------|
| Beneficiar: Pretura sectorului Botanica                             |          |        |         |        |      | 28-03-2022-PS   |      |         |
|                                                                     |          |        |         |        |      | Privind posibilitatea amenajării teritoriului adiacent bd. Cuza-Vodă (trotuar public) pe terenurile cu nr. cadastrale 01001110308, 01001100530, 01001100564, 01001081075 (tronsonul str. Sarmizegetusa - bd.Dacia). |      |         |
| Faza                                                                | Nr. part | Plansa | Nr. doc | Semnat | Data | Amenajarea teritoriului adiacent (trotuar public)   | Faza | Planșa  |
|                                                                     |          |        |         |        |      |   | PS   | 8(PG.3) |
| Plan de organizare a lucrărilor de construcție sc. 1:500 Fragment 2 |          |        |         |        |      |   |      |         |



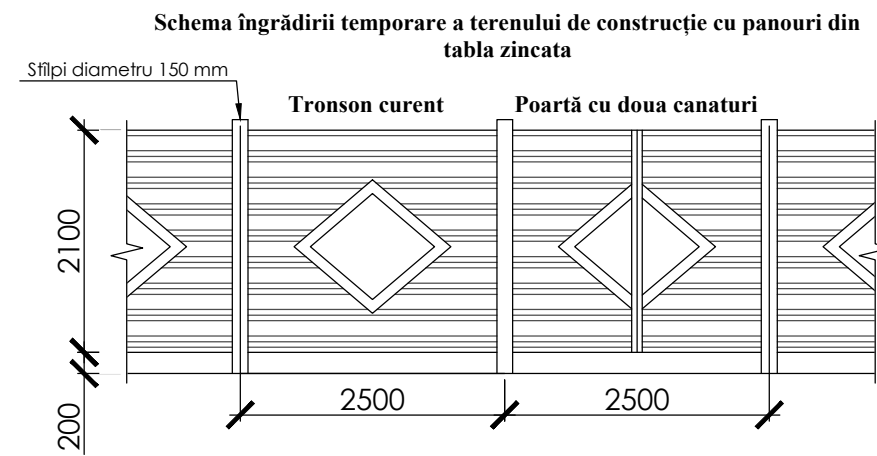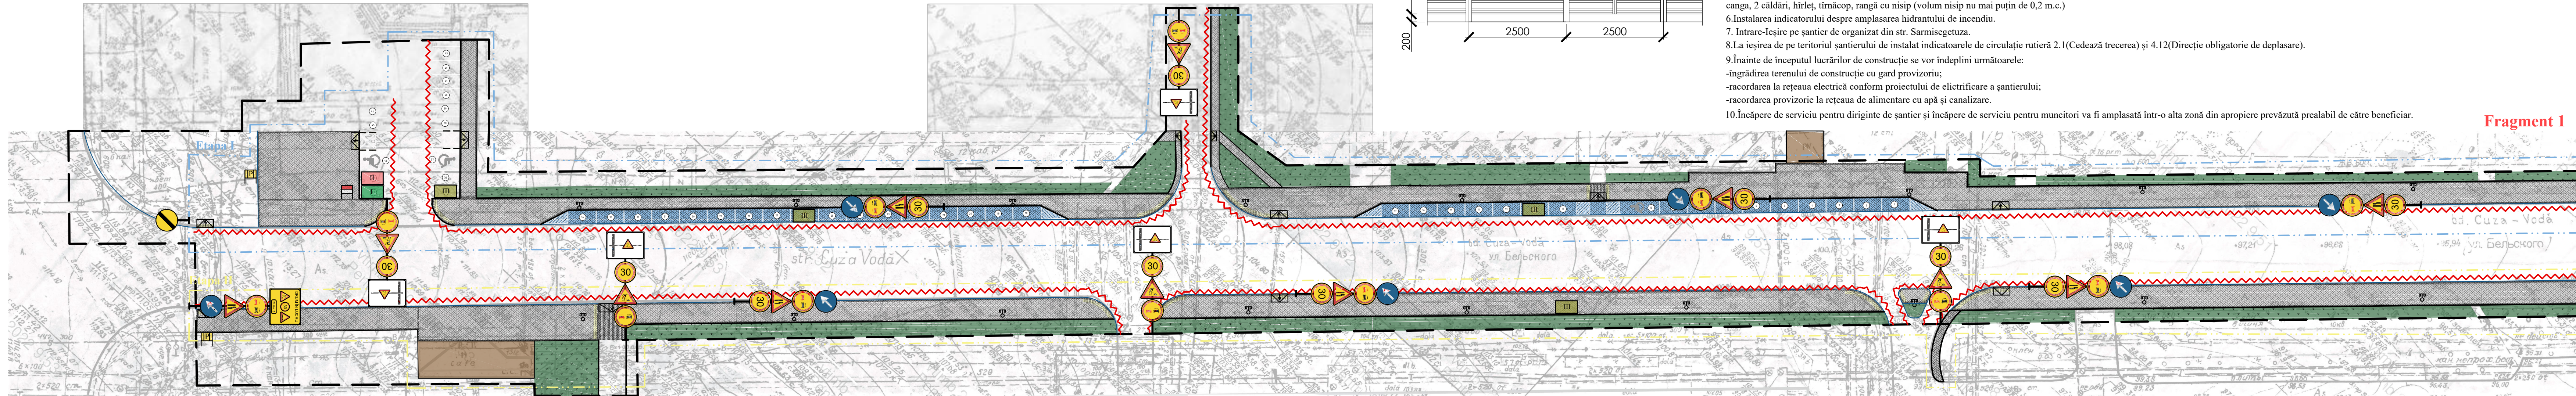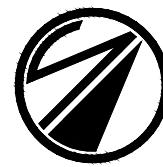

NOTE:

- 1.Teritoriul șantierului de construcție va fi îngrădit pe perioada executării lucrărilor cu gard provizoriu executat din construcții ușor demontabile. Înălțimea gardului minim 2,00 m.
- 2.La îndeplinirea lucrărilor de construcție este strict necesar respectarea regulilor tehnicii securității în conformitate cu capitolul STAS III-4-30 "Tehnica securității în construcții" și "Regulile de instalare și exploatare macaralelor".
- 3.Îndeplinirea lucrărilor de construcție vor avea loc numai după strămutarea rețelelor ingineresti existente care traversează sectorul destinat construcției.Toate lucrările de strămutare a rețelelor se vor executa în baza proiectelor elaborate de persoane autorizare ținându-se cont de condițiile tehnice eliberate de instanțele emitente.
- 4.Efectuarea lucrărilor de construcție și montarea cu macaraua se execută în prezența persoanei de răspundere pentru deplasarea sarcinilor cu macaraua și cu respectarea obligatorie a distanței în locurile de posibilă cadere a sarcinii pînă la marginea zonei periculoase.Zona de pericol este necesară de a o evidenția prin semne ce avertizează și semne de interdicție.
5. La intrarea pe teritoriul șantierului de construcție de prevăzut instalarea panoului antiincendiar, dotat cu toate sculele și dispozitivele strict necesare:extintor-nu mai puțin de 2 unități, canga, 2 căldări, hîrleț, tîmăcop, rangă cu nisip (volum nisip nu mai puțin de 0,2 m.c.)
- 6.Instalarea indicatorului despre amplasarea hidrantului de incendiu.
7. Intrare-ieșire pe șantier de organizat din str. Sarmizegetusa.
- 8.La ieșirea de pe teritoriul șantierului de instalat indicatoarele de circulație rutieră 2.1(Cedează trecerea) și 4.12(Direcție obligatorie de deplasare).
- 9.Înainte de începutul lucrărilor de construcție se vor îndeplini următoarele:
  - îngrădirea terenului de construcție cu gard provizoriu;
  - racordarea la rețeaua electrică conform proiectului de elctrificare a șantierului;
  - racordarea provizorie la rețeaua de alimentare cu apă și canalizare.
- 10.Încăpere de serviciu pentru diriginte de șantier și încăpere de serviciu pentru muncitori va fi amplasată într-o alta zonă din apropiere prevăzută prealabil de către beneficiar.

Fragment 1

| Legendă |                       |
|---------|-----------------------|
|         | Limitele teritoriului |
|         | Pavaj trotuar(sur)    |
|         | Pavaj trotuar(negru)  |
|         | Pavaj parcare(sur)    |
|         | Spatii verzi          |
|         | Cladiri existente     |
|         | Marcaj                |
|         | Bordură mare          |
|         | Borduri mici          |
|         | Pavaj tactil          |
|         | Bolarzi               |

| Semne conventionale: |                                                          |
|----------------------|----------------------------------------------------------|
|                      | Panou informativ                                         |
|                      | Panou antiincendiar                                      |
|                      | Banda de marcaj/atenționare                              |
|                      | Etapa I de interventie                                   |
|                      | Etapa II de interventie                                  |
|                      | Încăpere pentru diriginte de șantier                     |
|                      | Încăpere pentru lucrători                                |
|                      | Suprafață pentru depozitarea materialelor de construcție |

Indicatoare rutiere temporare pe parcursul lucrarilor de constructie:

|  |                                                                   |  |                                          |
|--|-------------------------------------------------------------------|--|------------------------------------------|
|  | 4.2.1 Direcția obligatorie de ocolire a obstacolului (pe dreapta) |  | T 3.2 Viteză maximă limitată             |
|  | 4.2.2 Direcția obligatorie de ocolire a obstacolului (pe stînga)  |  | T 3.2 Depășire interzisă                 |
|  | T 1.8 Lucrări pe drum                                             |  | T 4.3 Presemnalizarea lucrărilor pe drum |
|  | T 3.3 Sfîrșitul tuturor restricțiilor                             |  | T 6.1 Drum în lucru                      |
|  | T 1.1, 1.2, 1.3 Drum îngust                                       |  |                                          |




Bandă de siguranță pe parcursul lucrărilor de cosntrucție Fragment 1 - 914 m.l.

Proiectul este leaborat în conformitate cu exigențele normelor și corespund criteriilor de bază a calității în construcții, reglementate de Legea Republicii Moldova Nr.721-XII din 02.02.1996 art.9 "Privind calitatea în construcții":

a)Rezistența și stabilitate  
b)Siguranța în exploatare  
c)Siguranța la foc  
d)Igienă, sănătatea oamenilor, refacerea și protecția mediului înconjurător  
e)Izolație termică, hidrofuğă și economie de energie  
f)Protecția împotriva zgomotului

|                                         |          |        |         |        |      |   |  |      |         |        |
|-----------------------------------------|----------|--------|---------|--------|------|---|--|------|---------|--------|
| Beneficiar: Pretura sectorului Botanica |          |        |         |        |      | 28-03-2022-PS   |  |      |         |        |
|                                         |          |        |         |        |      | Privind posibilitatea amenajării teritoriului adiacent bd. Cuza-Vodă (trotuar public) pe terenurile cu nr. cadastrale 01001110308, 01001100530, 01001100564, 01001081075 (tronsonul str. Sarmizegetusa - bd.Dacia). |  |      |         |        |
| Faza                                    | Nr. part | Plansa | Nr. doc | Semnat | Data | mun.Chişinau, sec. Botanica, bd.Cuza-Vodă.   |  |      |         |        |
|                                         |          |        |         |        |      | Amenajarea teritoriului adiacent (trotuar public)   |  | Faza | Planşa  | Planşe |
|                                         |          |        |         |        |      |   |  | PS   | 9(PG.4) |        |
|                                         |          |        |         |        |      | Plan semne rutiere pe parcursul executarii lucrarilor de constructie sc. 1:500 Fragment 1   |  |      |         |        |
|                                         |          |        |         |        |      |   |  |      |         |        |




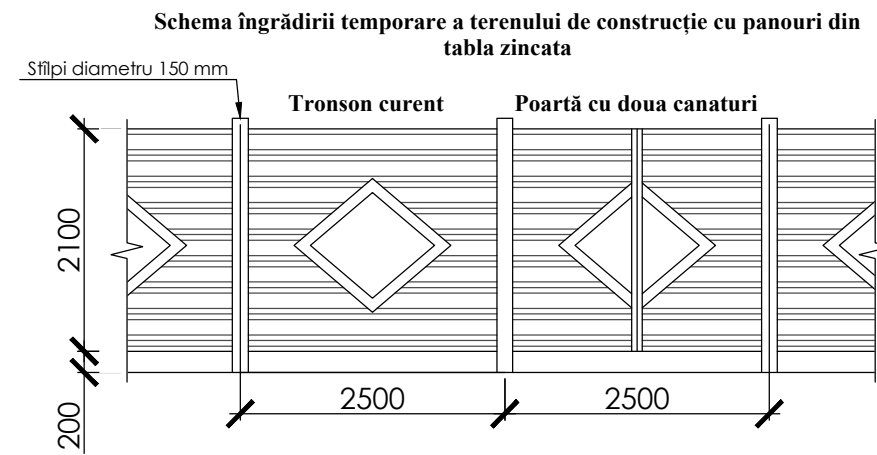

NOTE:

- 1.Teritoriul șantierului de construcție va fi îngrădit pe perioada executării lucrărilor cu gard provizoriu executat din construcții ușor demontabile. Înălțimea gardului minim 2,00 m.
- 2.La îndeplinirea lucrărilor de construcție este strict necesar respectarea regulilor tehnicii securității în conformitate cu capitolul STAS III-4-30 "Tehnica securității în construcții" și "Regulile de instalare și exploatare macaralelor".
- 3.Îndeplinirea lucrărilor de construcție vor avea loc numai după strămutarea rețelelor ingineresti existente care traversează sectorul destinat construcției.Toate lucrările de strămutare a rețelelor se vor executa în baza proiectelor elaborate de persoane autorizate ținându-se cont de condițiile tehnice eliberate de instanțele emitente.
- 4.Efectuarea lucrărilor de construcție și montarea cu macaraua se execută în prezența persoanei de răspundere pentru deplasarea sarcinilor cu macaraua și cu respectarea obligatorie a distanței în locurile de posibilă cadere a sarcinii pînă la marginea zonei periculoase.Zona de pericol este necesară de a o evedenția prin semne ce avertizează și semne de intediție.
5. La intrarea pe teritoriul șantierului de construcție de prevăzut instalarea panoului antiincendiar, dotat cu toate sculele și dispozitivele strict necesare:extintor-nu mai puțin de 2 unități, canga, 2 căldări, hîrleț, tîmăcop, rangă cu nisip (volum nisip nu mai puțin de 0,2 m.c.)
- 6.Instalarea indicatorului despre amplasarea hidrantului de incendiu.
7. Intrare-Ieșire pe șantier de organizat din str. Sarmisegetuza.
- 8.La ieșirea de pe teritoriul șantierului de instalat indicatoarele de circulație rutieră 2.1(Cedează trecerea) și 4.12(Direcție obligatorie de deplasare).
- 9.Înainte de începutul lucrărilor de construcție se vor îndeplini următoarele:
  - îngrădirea terenului de construcție cu gard provizoriu;
  - racordarea la rețeaua electrică conform proiectului de elctrificare a șantierului;
  - racordarea provizorie la rețeaua de alimentare cu apă și canalizare.
- 10.Încăpere de serviciu pentru diriginte de șantier și încăpere de serviciu pentru muncitori va fi amplasată într-o alta zonă din apropiere prevăzută prealabil de către beneficiar.

Fragment 2

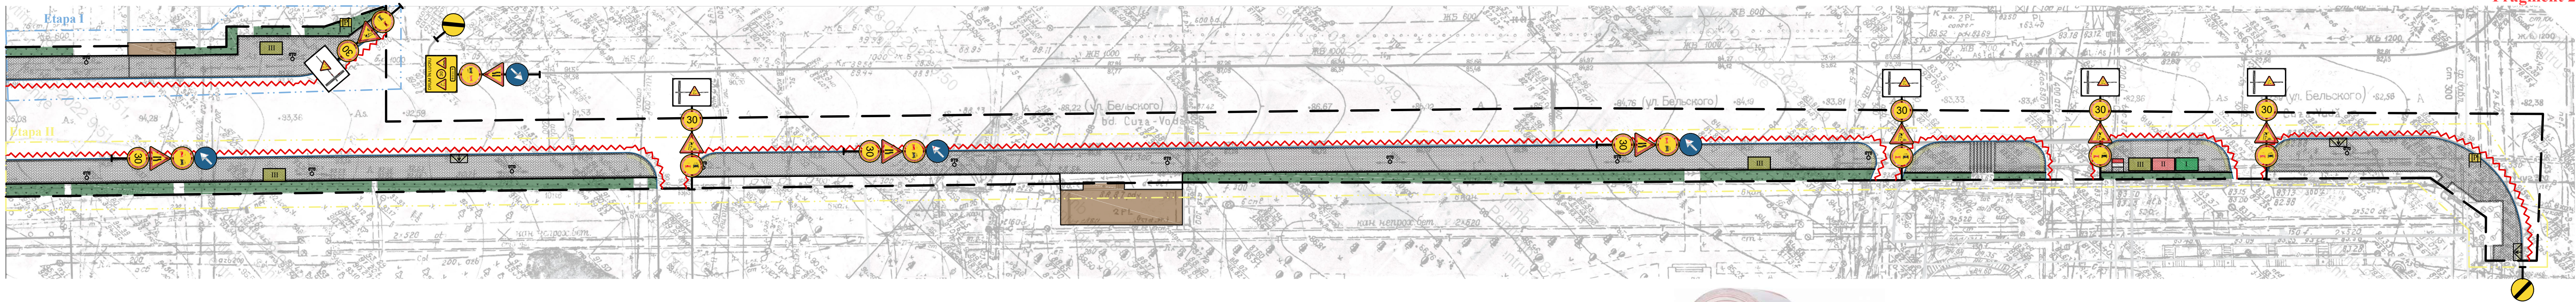

| Legendă |                      |
|---------|----------------------|
|         | Limite teritoriului  |
|         | Pavaj trotuar(sur)   |
|         | Pavaj trotuar(negru) |
|         | Pavaj parcare(sur)   |
|         | Spatii verzi         |
|         | Cladiri existente    |
|         | Marcaj               |
|         | Bordură mare         |
|         | Borduri mici         |
|         | Pavaj tactil         |
|         | Bolarzi              |

| Semne conventionale: |                                                          |
|----------------------|----------------------------------------------------------|
|                      | Panou informativ                                         |
|                      | Panou antiincendiar                                      |
|                      | Banda de marcaj/atenționare                              |
|                      | Etapa I de interventie                                   |
|                      | Etapa II de interventie                                  |
|                      | Încăpere pentru diriginte de șantier                     |
|                      | Încăpere pentru lucrători                                |
|                      | Suprafață pentru depozitarea materialelor de construcție |

Indicatoare rutiere temporare pe parcursul lucrarilor de constructie:

|  |                                                                   |  |                                          |
|--|-------------------------------------------------------------------|--|------------------------------------------|
|  | 4.2.1 Direcția obligatorie de ocolire a obstacolului (pe dreapta) |  | T 3.2 Viteză maximă limitată             |
|  | 4.2.2 Direcția obligatorie de ocolire a obstacolului (pe stînga)  |  | T 3.2 Depășire interzisă                 |
|  | T 1.8 Lucrări pe drum                                             |  | T 4.3 Presemnalizarea lucrărilor pe drum |
|  | T 3.3 Sfîrșitul tuturor restricțiilor                             |  | T 6.1 Drum în lucru                      |
|  | T 1.1, 1.2, 1.3 Drum îngust                                       |  |                                          |





Bandă de siguranță pe parcursul lucrărilor de cosntrucție Fragment 2 - 549 m.l.

Total bandă de siguranță - 1463 m.l.

**Proiectul este leaborat în conformitate cu exigențele normelor și corespund criteriilor de bază a calității în construcții, reglementate de Legea Republicii Moldova Nr.721-XII din 02.02.1996 art.9 "Privind calitatea în construcții":**  
a)Rezistența și stabilitate  
b)Siguranța în exploatare  
c)Siguranța la foc  
d)Igienă, sănătatea oamenilor, refacerea și protecția mediului înconjurător  
e)Izolație termică, hidrofuğă și economie de energie  
f)Protecția împotriva zgometului

|                                                                                           |          |        |         |        |      |   |          |        |
|-------------------------------------------------------------------------------------------|----------|--------|---------|--------|------|---|----------|--------|
| Beneficiar: Pretura sectorului Botanica                                                   |          |        |         |        |      | 28-03-2022-PS   |          |        |
|                                                                                           |          |        |         |        |      | Privind posibilitatea amenajării teritoriului adiacent bd. Cuza-Vodă (trotuar public) pe terenurile cu nr. cadastrale 01001110308, 01001100530, 01001100564, 01001081075 (tronsonul str. Sarmizegetusa - bd.Dacia). |          |        |
| Faza                                                                                      | Nr. part | Plansa | Nr. doc | Semnat | Data | mun.Chisinau, sec. Botanica, bd.Cuza-Vodă.   |          |        |
|                                                                                           |          |        |         |        |      | Amenajarea teritoriului adiacent (trotuar public)   |          |        |
|                                                                                           |          |        |         |        |      | Faza   | Planșa   | Planșe |
|                                                                                           |          |        |         |        |      | PS   | 10(PG.4) |        |
| Plan semne rutiere pe parcursul executarii lucrarilor de constructie sc. 1:500 Fragment 2 |          |        |         |        |      |   |          |        |



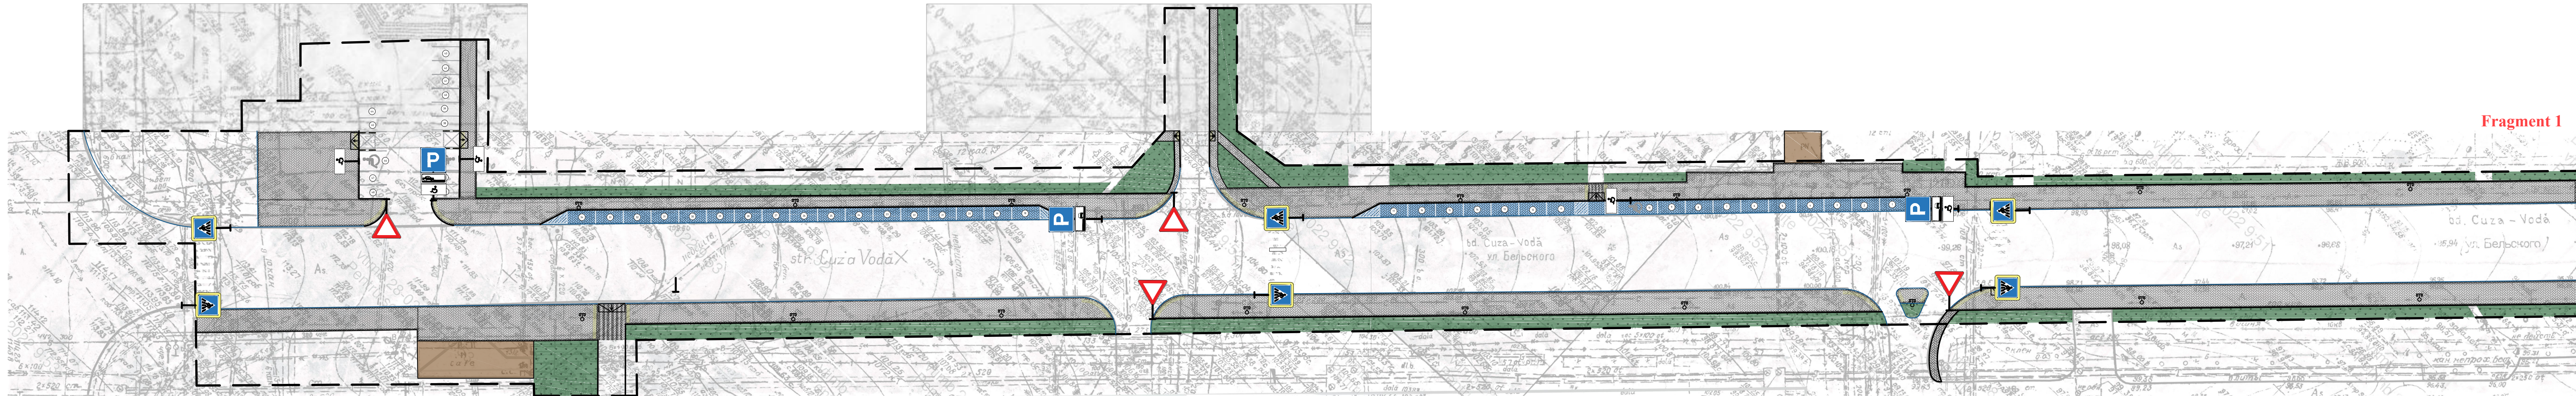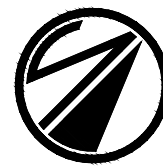

| Legendă |                       |
|---------|-----------------------|
|         | Limitele teritoriului |
|         | Pavaj trotuar(sur)    |
|         | Pavaj trotuar(negru)  |
|         | Pavaj parcare(sur)    |
|         | Spatii verzi          |
|         | Cladiri existente     |
|         | Marcaj                |
|         | Bordură mare          |
|         | Borduri mici          |
|         | Pavaj tactil          |
|         | Bolarzi               |

Indicatoare rutiere(maracaje) permanente:

- 1.14.1 Trecere pietonală
- 2.1 Cedează trecerea
- 2.3 Drum cu prioritate
- 3.1 Acces intrezis
- 2.2 Trecere fără oprire interzisă

- 4.1.2, 4.1.3 Direcție obligatorie de deplasare (la dreapta/stînga)
- 5.48.1, 5.48.3 Parcare/Parcare subterană sau terestră etajată
- 5.50.1, 5.50.2 Trecere pentru pietoni
- 6.8.1, 6.8.5, 6.8.4 Modul de amplasare a autovehicolului în staționare



- 6.3.1 Zonă de acțiune
- 6.19 Loc de staționare rezervat persoanelor cu dizabilități

Proiectul este leaborat în conformitate cu exigențele normelor și corespund criteriilor de bază a calității în construcții, reglementate de Legea Republicii Moldova Nr.721-XII din 02.02.1996 art.9 "Privind calitatea în construcții":

a)Rezistența și stabilitate  
b)Siguranța în exploatare  
c)Siguranța la foc  
d)Igienă, sănătatea oamenilor, refacerea și protecția mediului înconjurător  
e)Izolație termică, hidrofugă și economie de energie  
f)Protecția împotriva zgomotului

|                                         |  |  |  |  |  |   |         |        |
|-----------------------------------------|--|--|--|--|--|---|---------|--------|
| Beneficiar: Pretura sectorului Botanica |  |  |  |  |  | 28-03-2022-PS   |         |        |
|                                         |  |  |  |  |  | Privind posibilitatea amenajării teritoriului adiacent bd. Cuza-Vodă (trotuar public) pe terenurile cu nr. cadastrale 01001110308, 01001100530, 01001100564, 01001081075 (tronsoul str. Sarmizegetusa - bd.Dacia). |         |        |
|                                         |  |  |  |  |  | mun.Chisinau, sec. Botanica, bd.Cuza-Vodă.   |         |        |
|                                         |  |  |  |  |  | Amenajarea teritoriului adiacent (trotuar public)   |         |        |
|                                         |  |  |  |  |  | Faza   | Planșa  | Planșe |
|                                         |  |  |  |  |  | PS   | 9(PG.4) |        |
|                                         |  |  |  |  |  | Plan semne rutiere de circulatie permanente sc. 1:500 Fragment 1   |         |        |
|                                         |  |  |  |  |  |   |         |        |



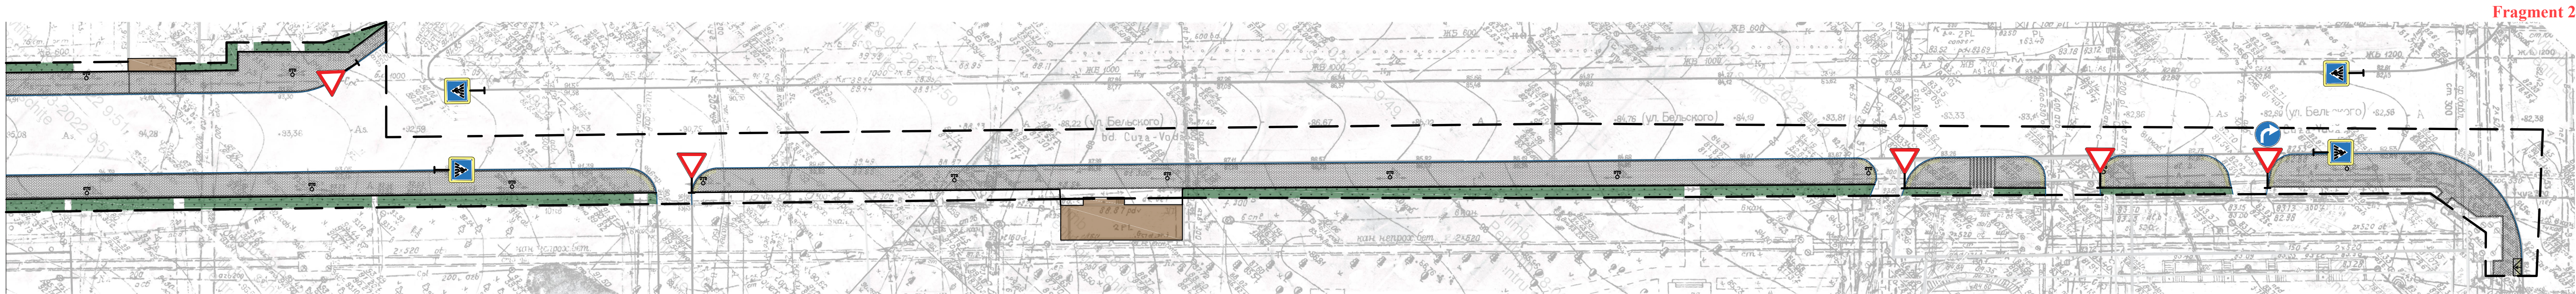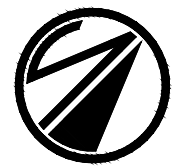

Fragment 2

| Legendă |                       |
|---------|-----------------------|
|         | Limitele teritoriului |
|         | Pavaj trotuar(sur)    |
|         | Pavaj trotuar(negru)  |
|         | Pavaj parcare(sur)    |
|         | Spatii verzi          |
|         | Cladiri existente     |
|         | Marcaj                |
|         | Bordură mare          |
|         | Borduri mici          |
|         | Pavaj tactil          |
|         | Bolarzi               |

Indicatoare rutiere(maracaje) permanente:

- 1.14.1 Trecere pietonală
- 2.1 Cedează trecerea
- 2.3 Drum cu prioritate
- 3.1 Acces intrezis
- 2.2 Trecere fără oprire interzisă

- 4.1.2, 4.1.3 Direcție obligatorie de deplasare (la dreapta/stînga)
- 5.48.1, 5.48.3 Parcare/Parcare subterană sau terestră etajată
- 5.50.1, 5.50.2 Trecere pentru pietoni
- 6.8.1, 6.8.5, 6.8.4 Modul de amplasare a autovehicolului în staționare

- 6.3.1 Zonă de acțiune
- 6.19 Loc de staționare rezervat persoanelor cu dizabilități

Proiectul este elaborat în conformitate cu exigențele normelor și corespund criteriilor de bază a calității în construcții, reglementate de Legea Republicii Moldova Nr.721-XII din 02.02.1996 art.9 "Privind calitatea în construcții":

- a)Rezistența și stabilitate
- b)Siguranța în exploatare
- c)Siguranța la foc
- d)Igiena, sănătatea oamenilor, refacerea și protecția mediului înconjurător
- e)Izolație termică, hidrofugă și economie de energie
- f)Protecția împotriva zgomotului

|                                         |  |  |  |  |  |   |          |        |
|-----------------------------------------|--|--|--|--|--|---|----------|--------|
| Beneficiar: Pretura sectorului Botanica |  |  |  |  |  | 28-03-2022-PS   |          |        |
|                                         |  |  |  |  |  | Privind posibilitatea amenajării teritoriului adiacent bd. Cuza-Vodă (trotuar public) pe terenurile cu nr. cadastrale 01001110308, 01001100530, 01001100564, 01001081075 (tronsoanel str. Sarmizegetusa - bd.Dacia). |          |        |
|                                         |  |  |  |  |  | mun.Chisinau, sec. Botanica, bd.Cuza-Vodă.   |          |        |
|                                         |  |  |  |  |  | Amenajarea teritoriului adiacent (trotuar public)   |          |        |
|                                         |  |  |  |  |  | Faza   | Planșa   | Planșe |
|                                         |  |  |  |  |  | PS   | 10(PG.4) |        |
|                                         |  |  |  |  |  | Plan semne rutiere de circulatie permanente sc. 1:500 Fragment 2   |          |        |