




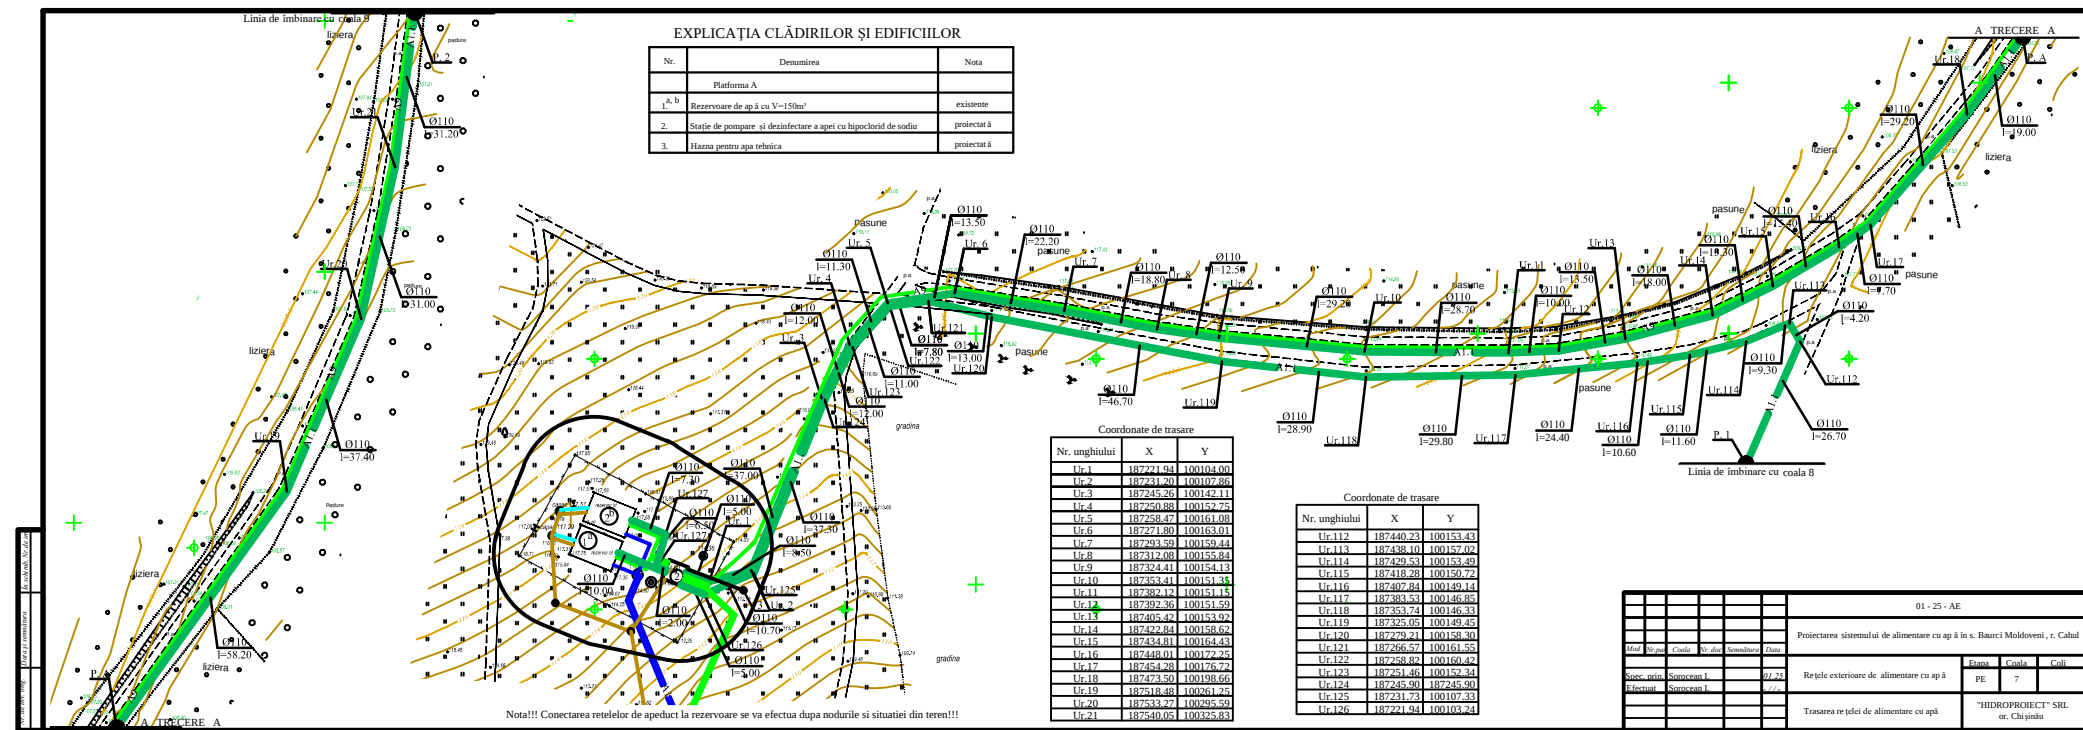


01 - 25 - AE					
Proiectarea sistemului de alimentare cu apă în s. Baurci Moldoveni, r. Cahul					
Rețele exterioare de alimentare cu apă				Planșe	7
Trasarea rețelei de alimentare cu apă				PE	7
				"HIDROPROIECT" SRL ex. Chișinău	

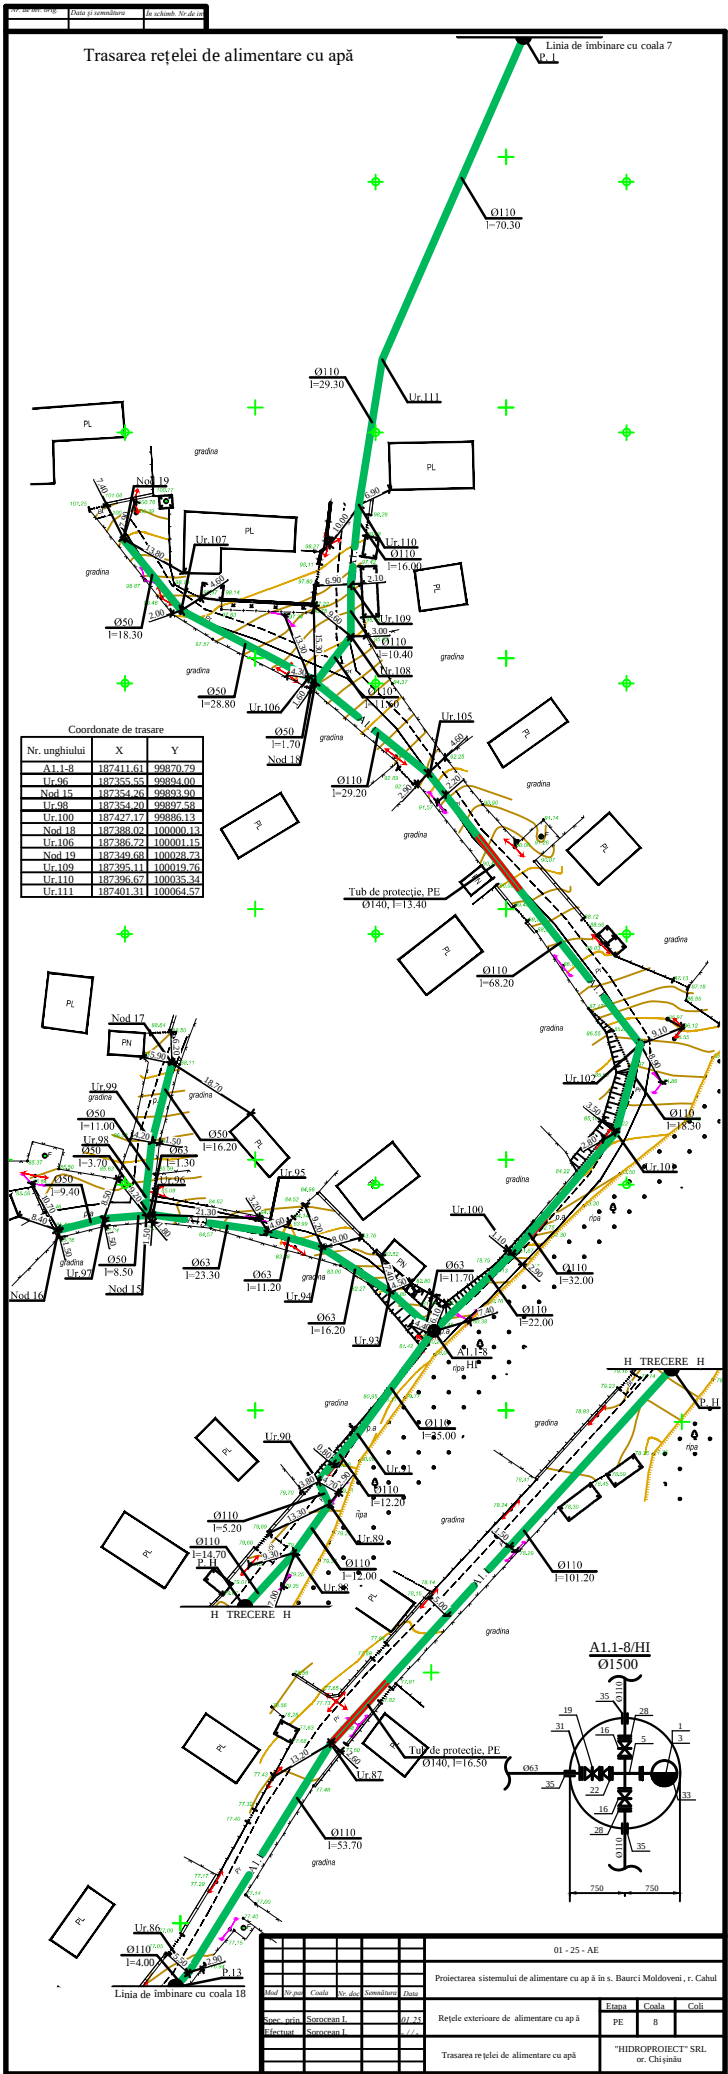

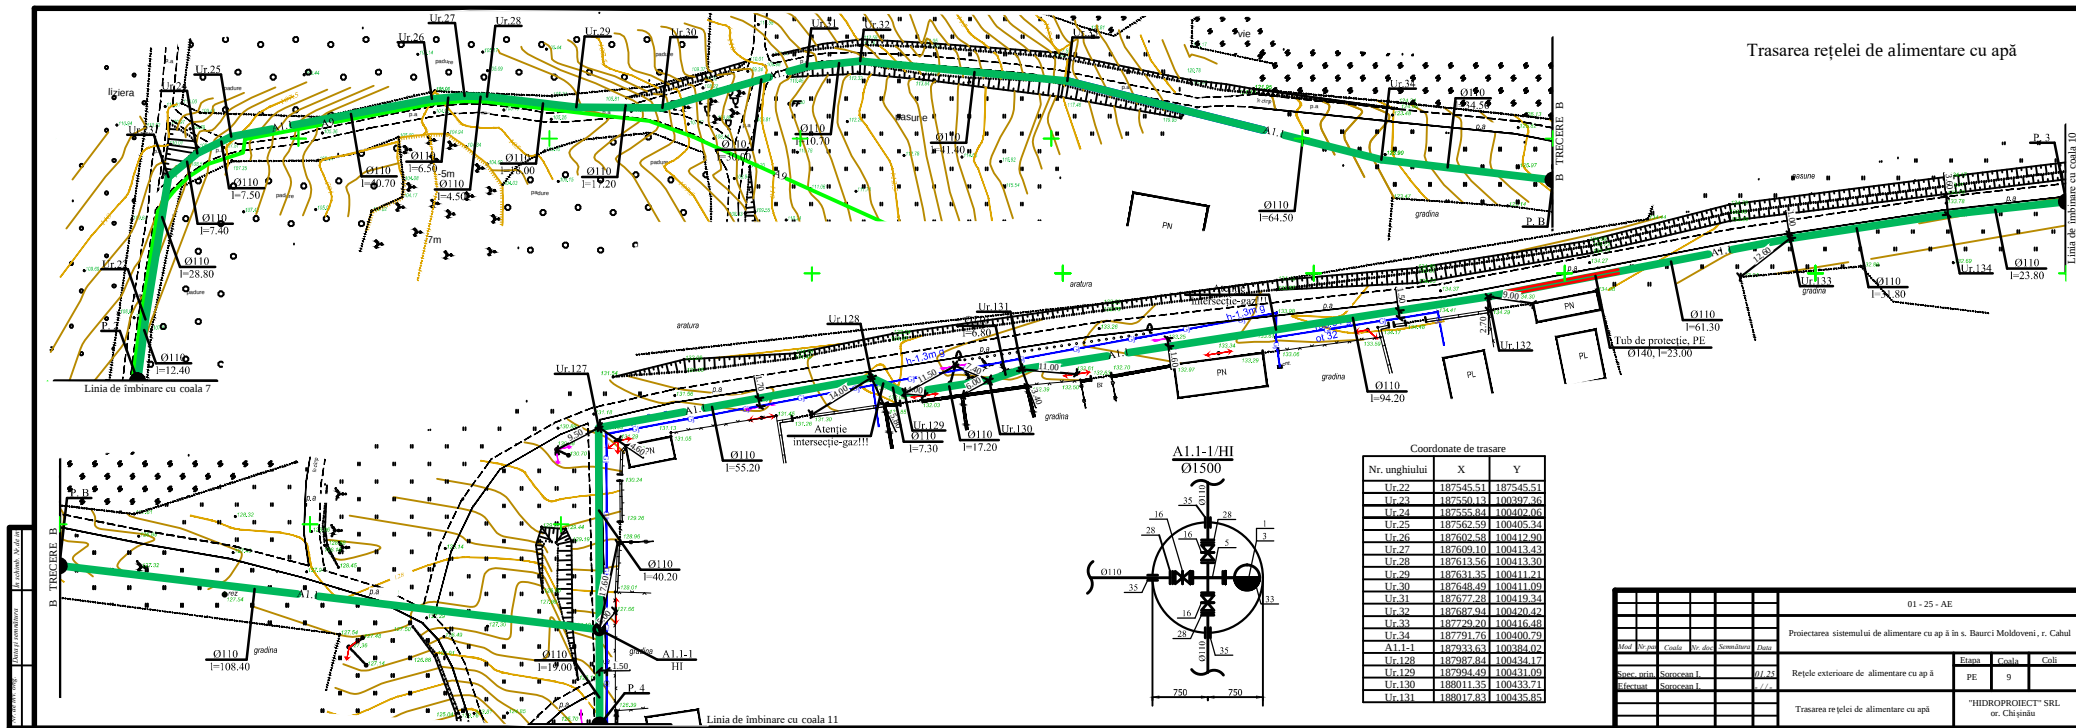


Trasarea rețelei de alimentare cu apă

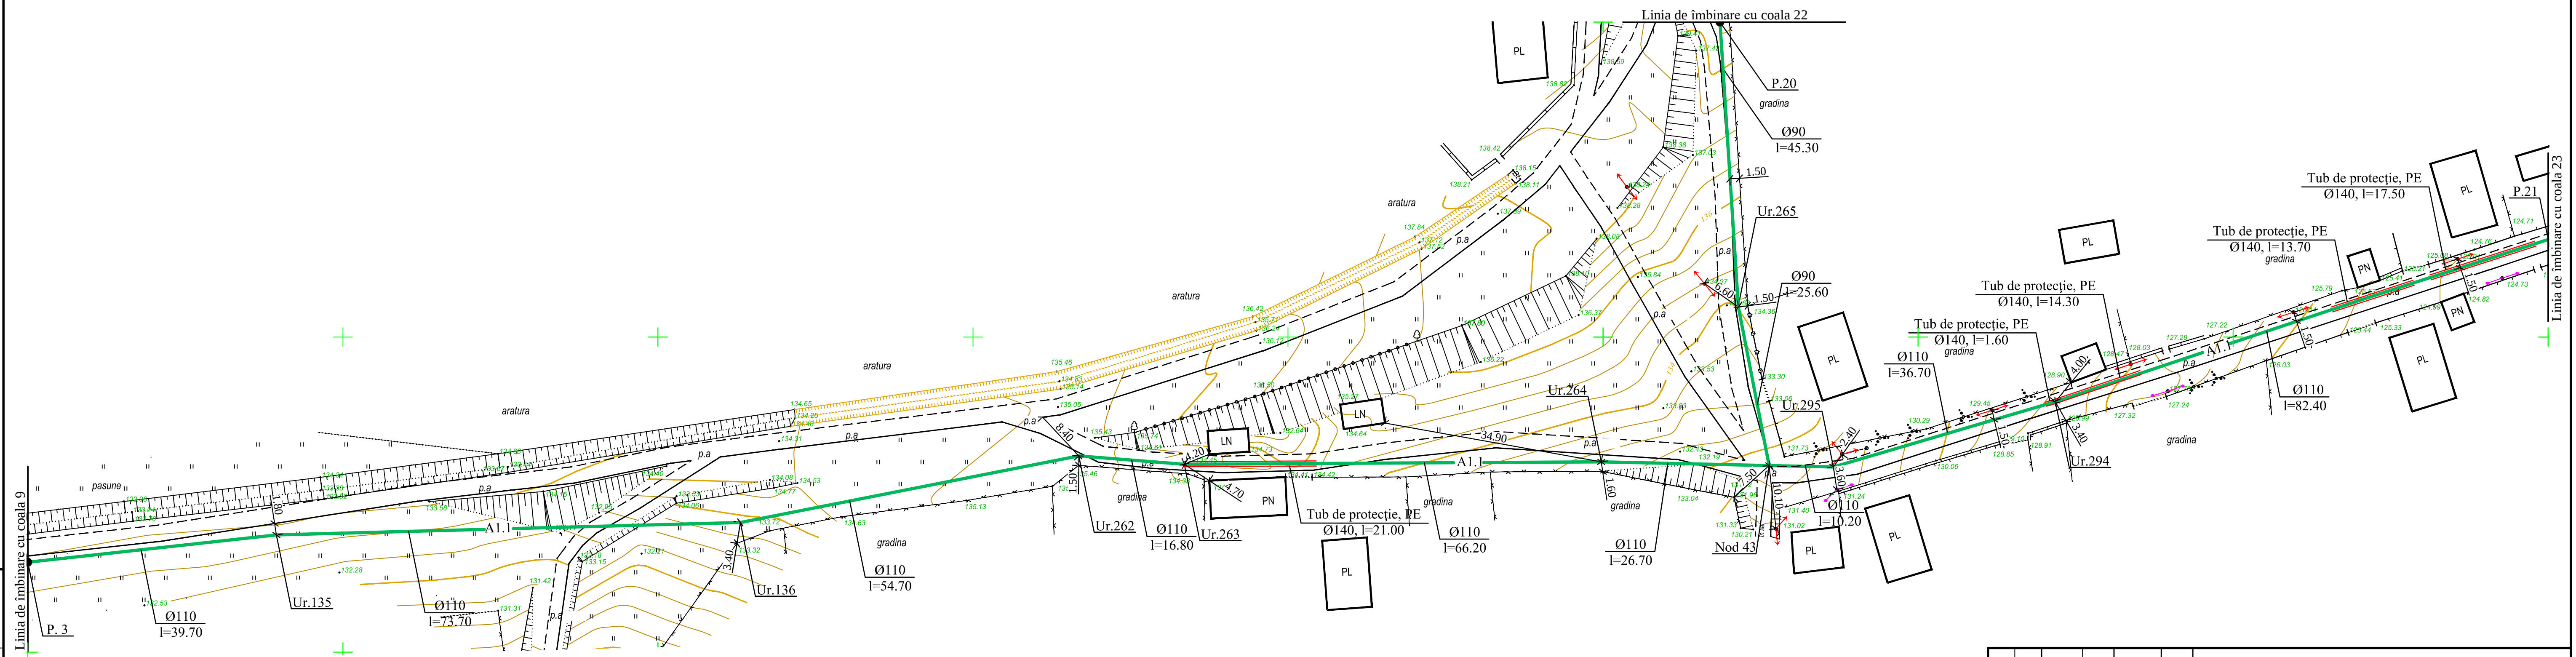


Nr. unghiului	X	Y
Ur.135	188265.44	100473.60
Ur.136	188339.07	100475.59
Ur.264	188475.71	100485.20
Nod 43	188502.35	100484.63




[illegible]

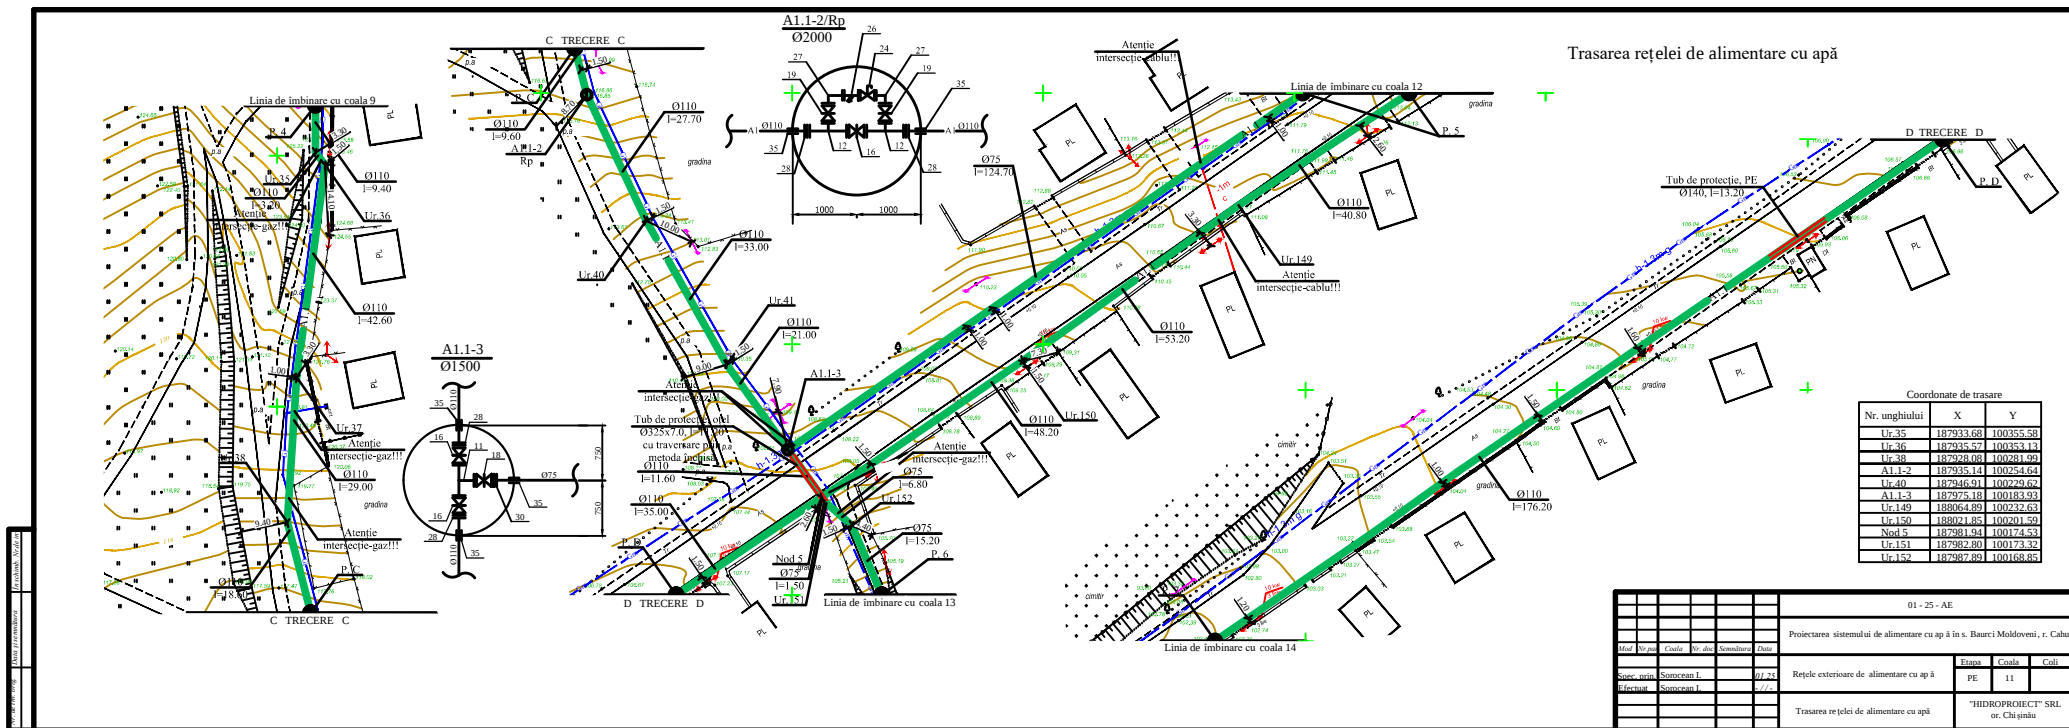


Nr. de inv. ang. In schima. Nr. de inv. Data si semnatura

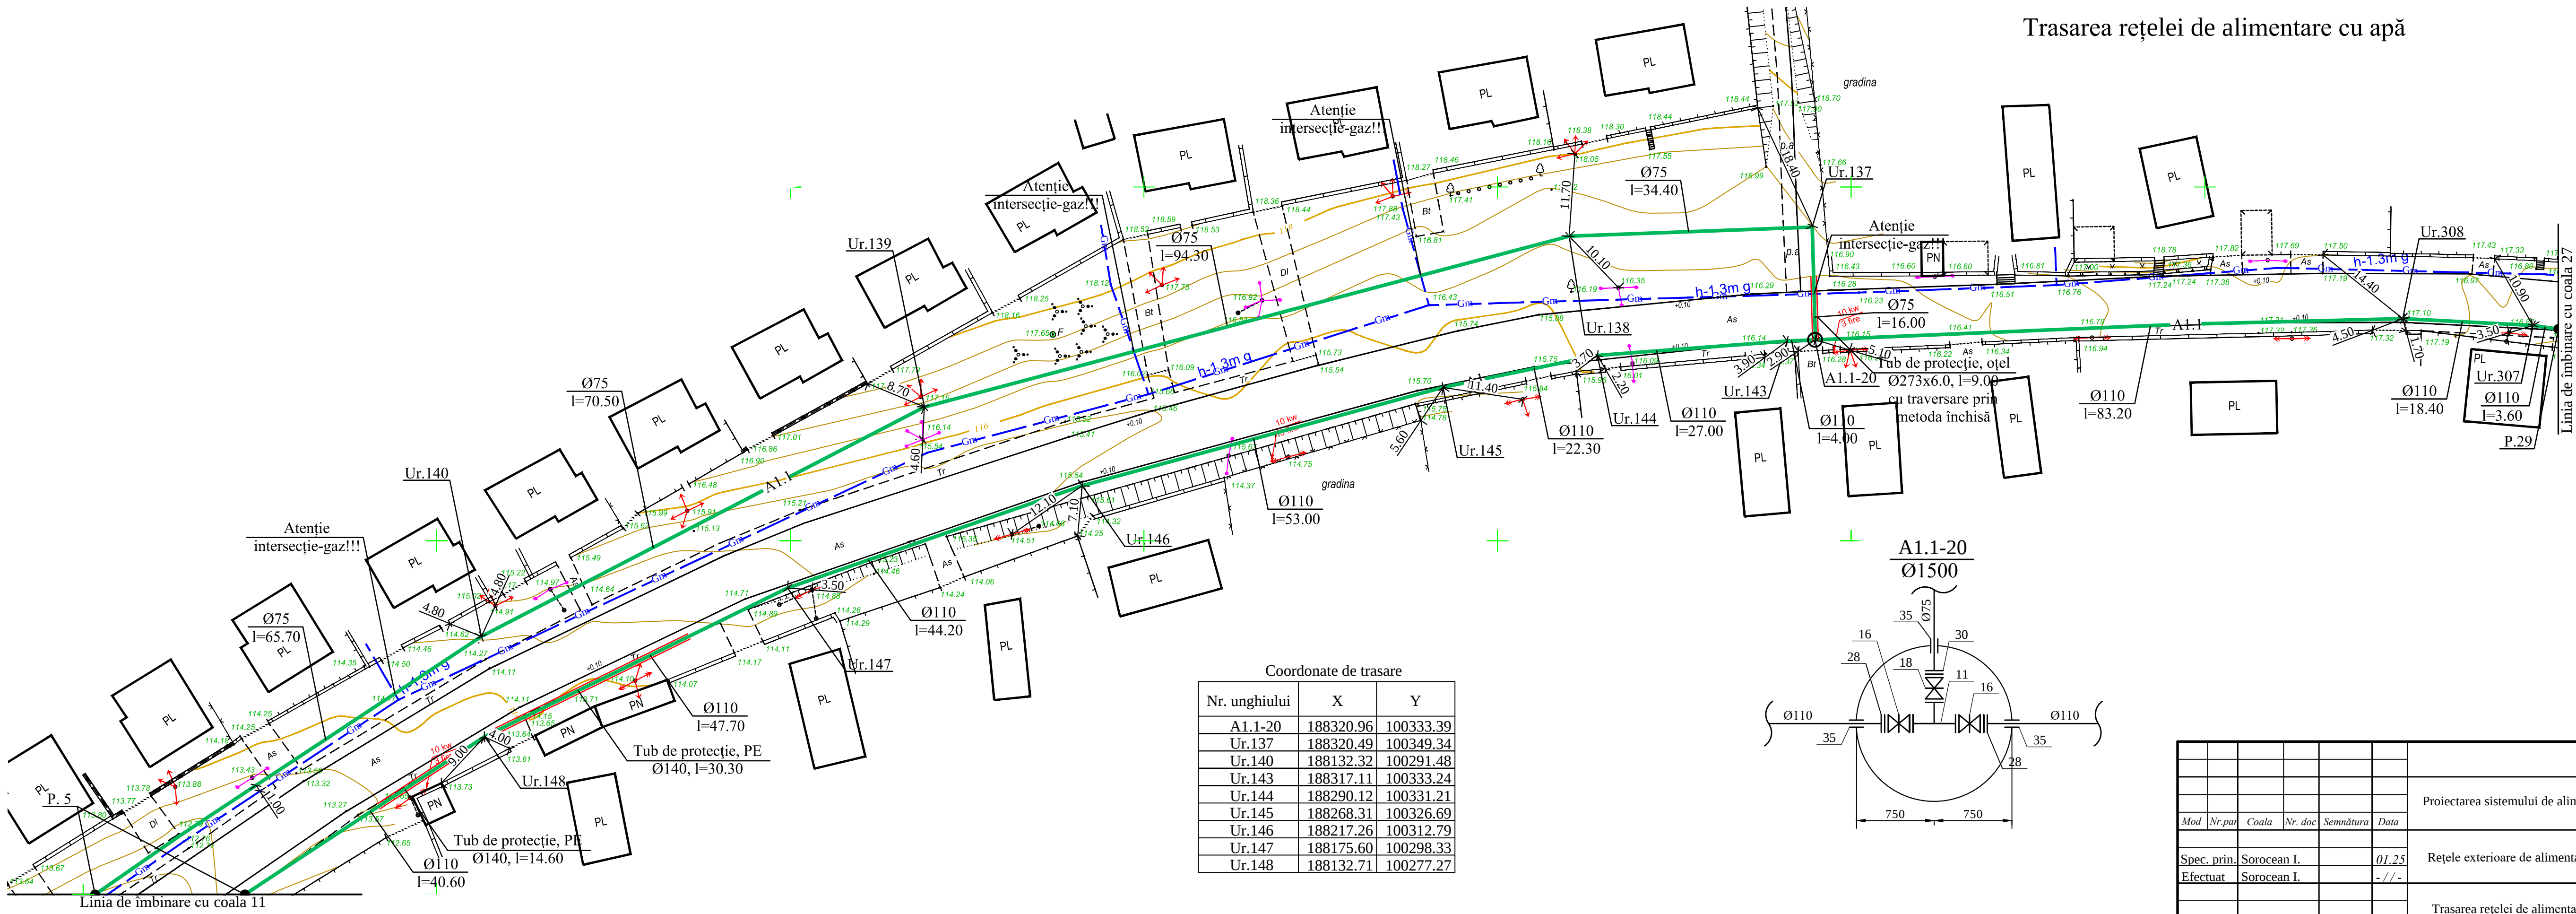


Trasarea rețelei de alimentare cu apă

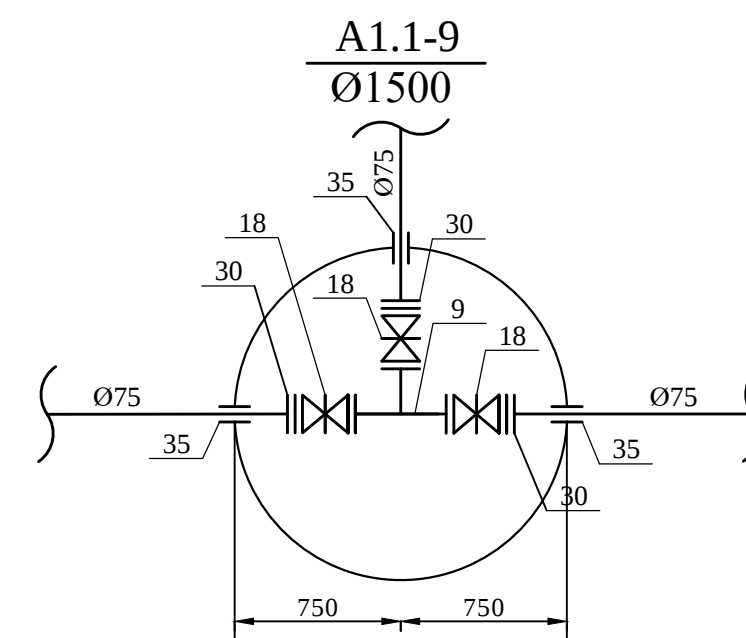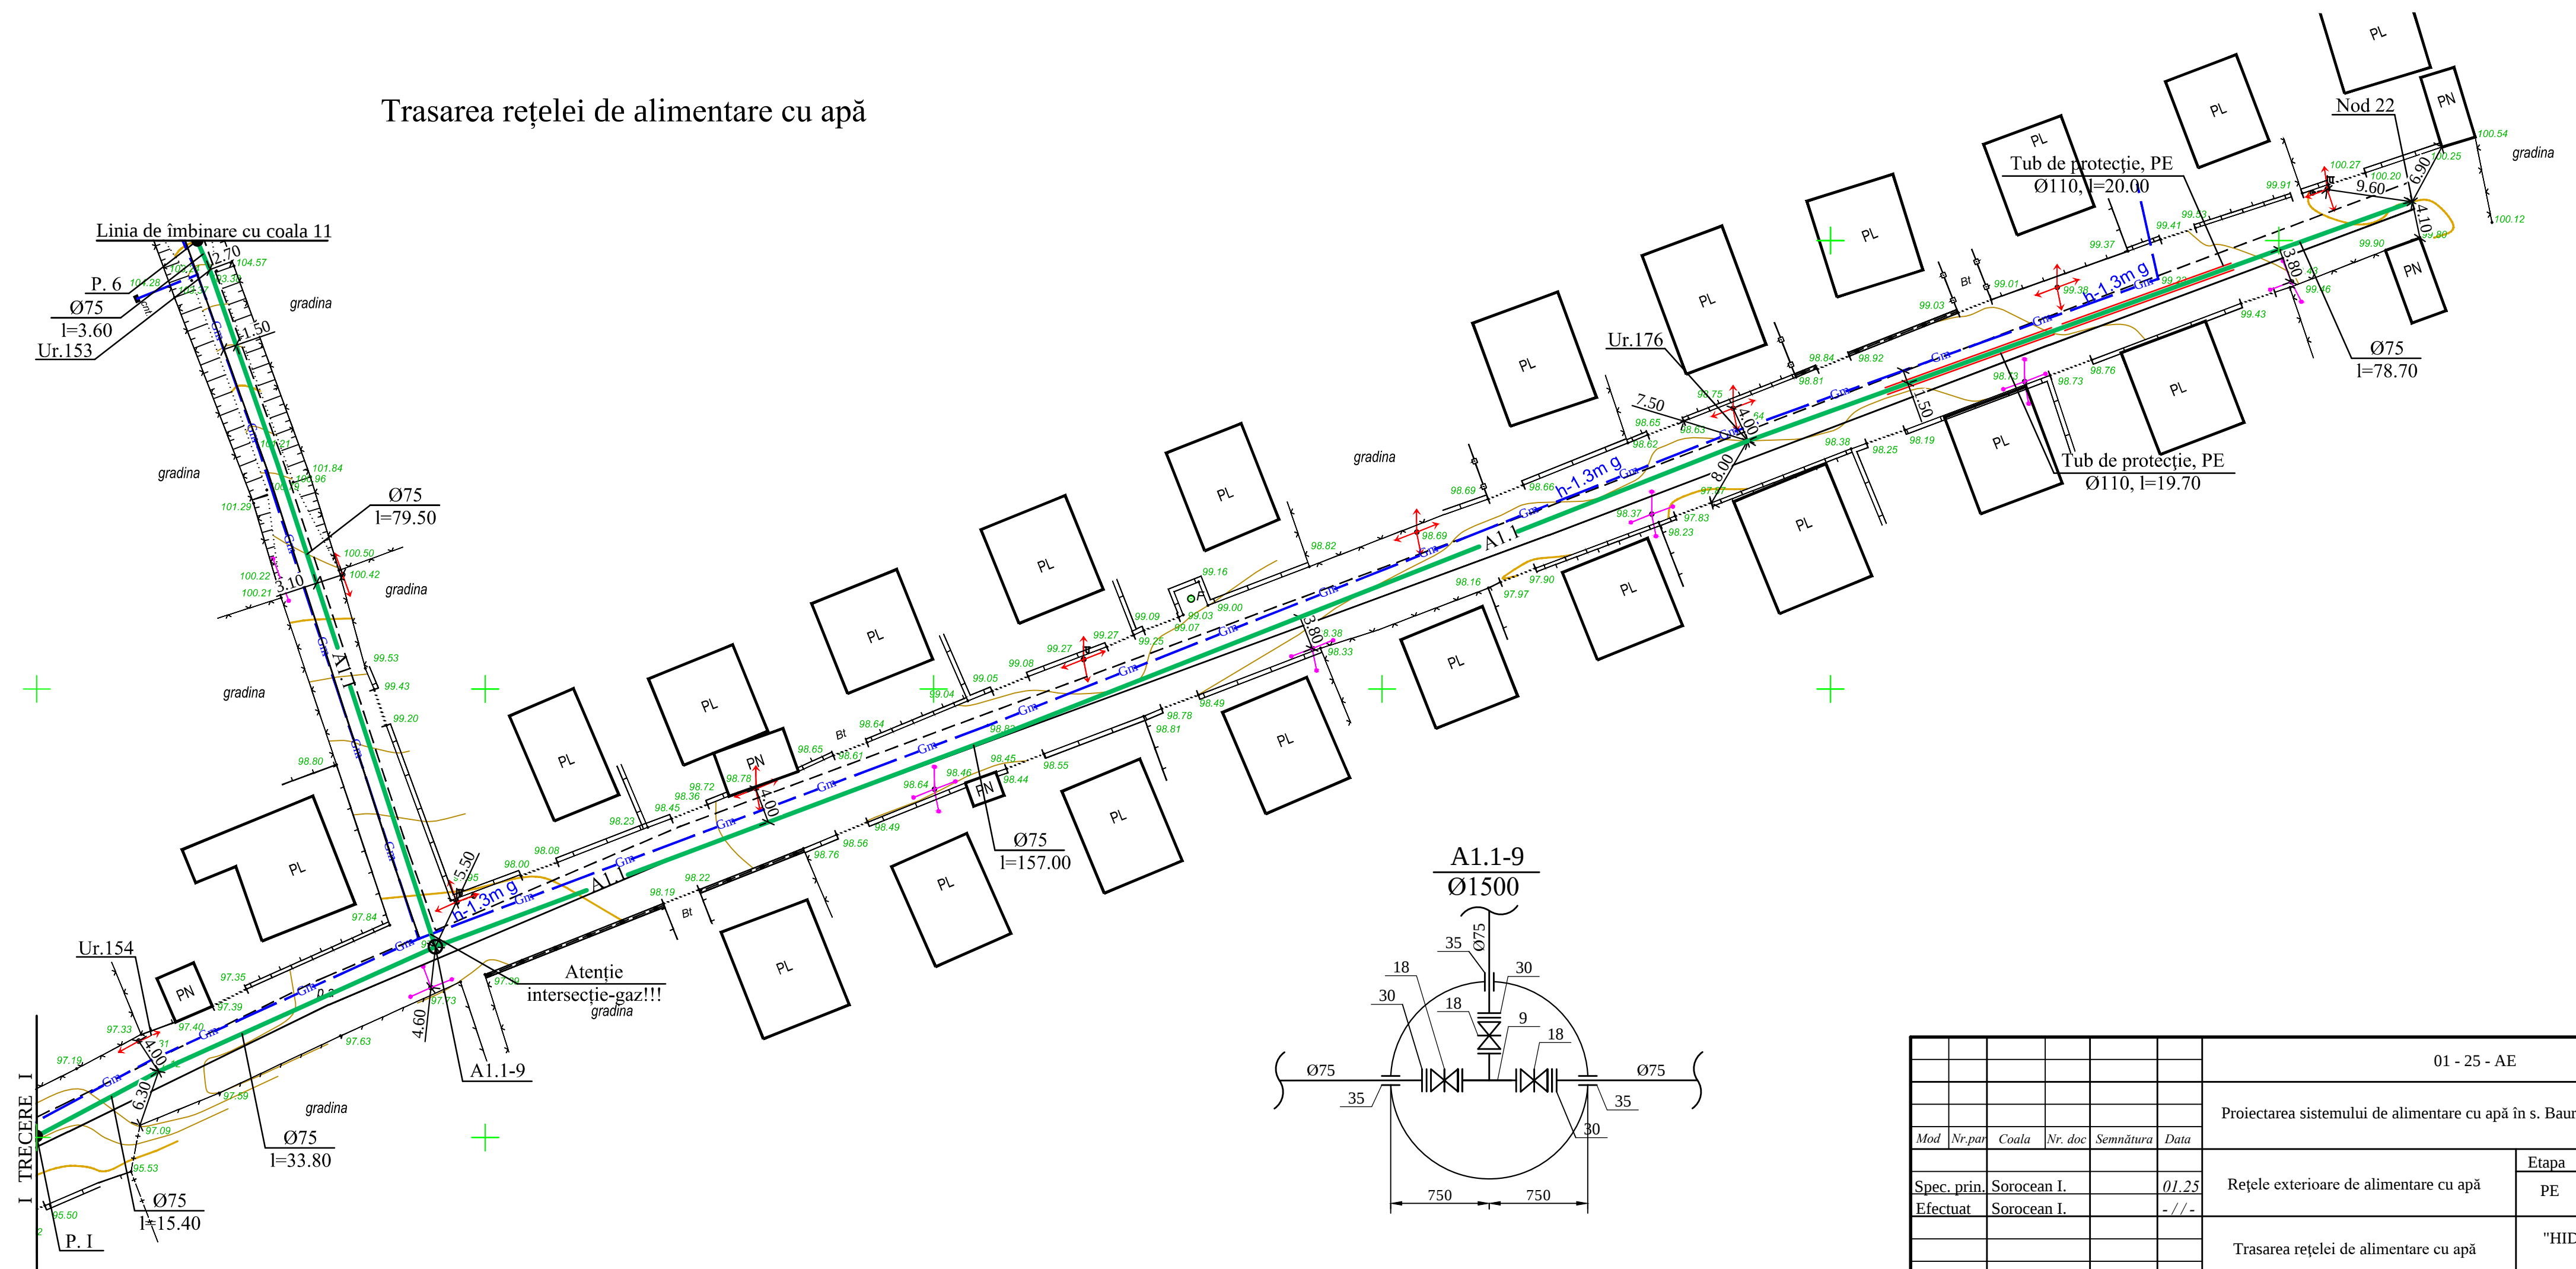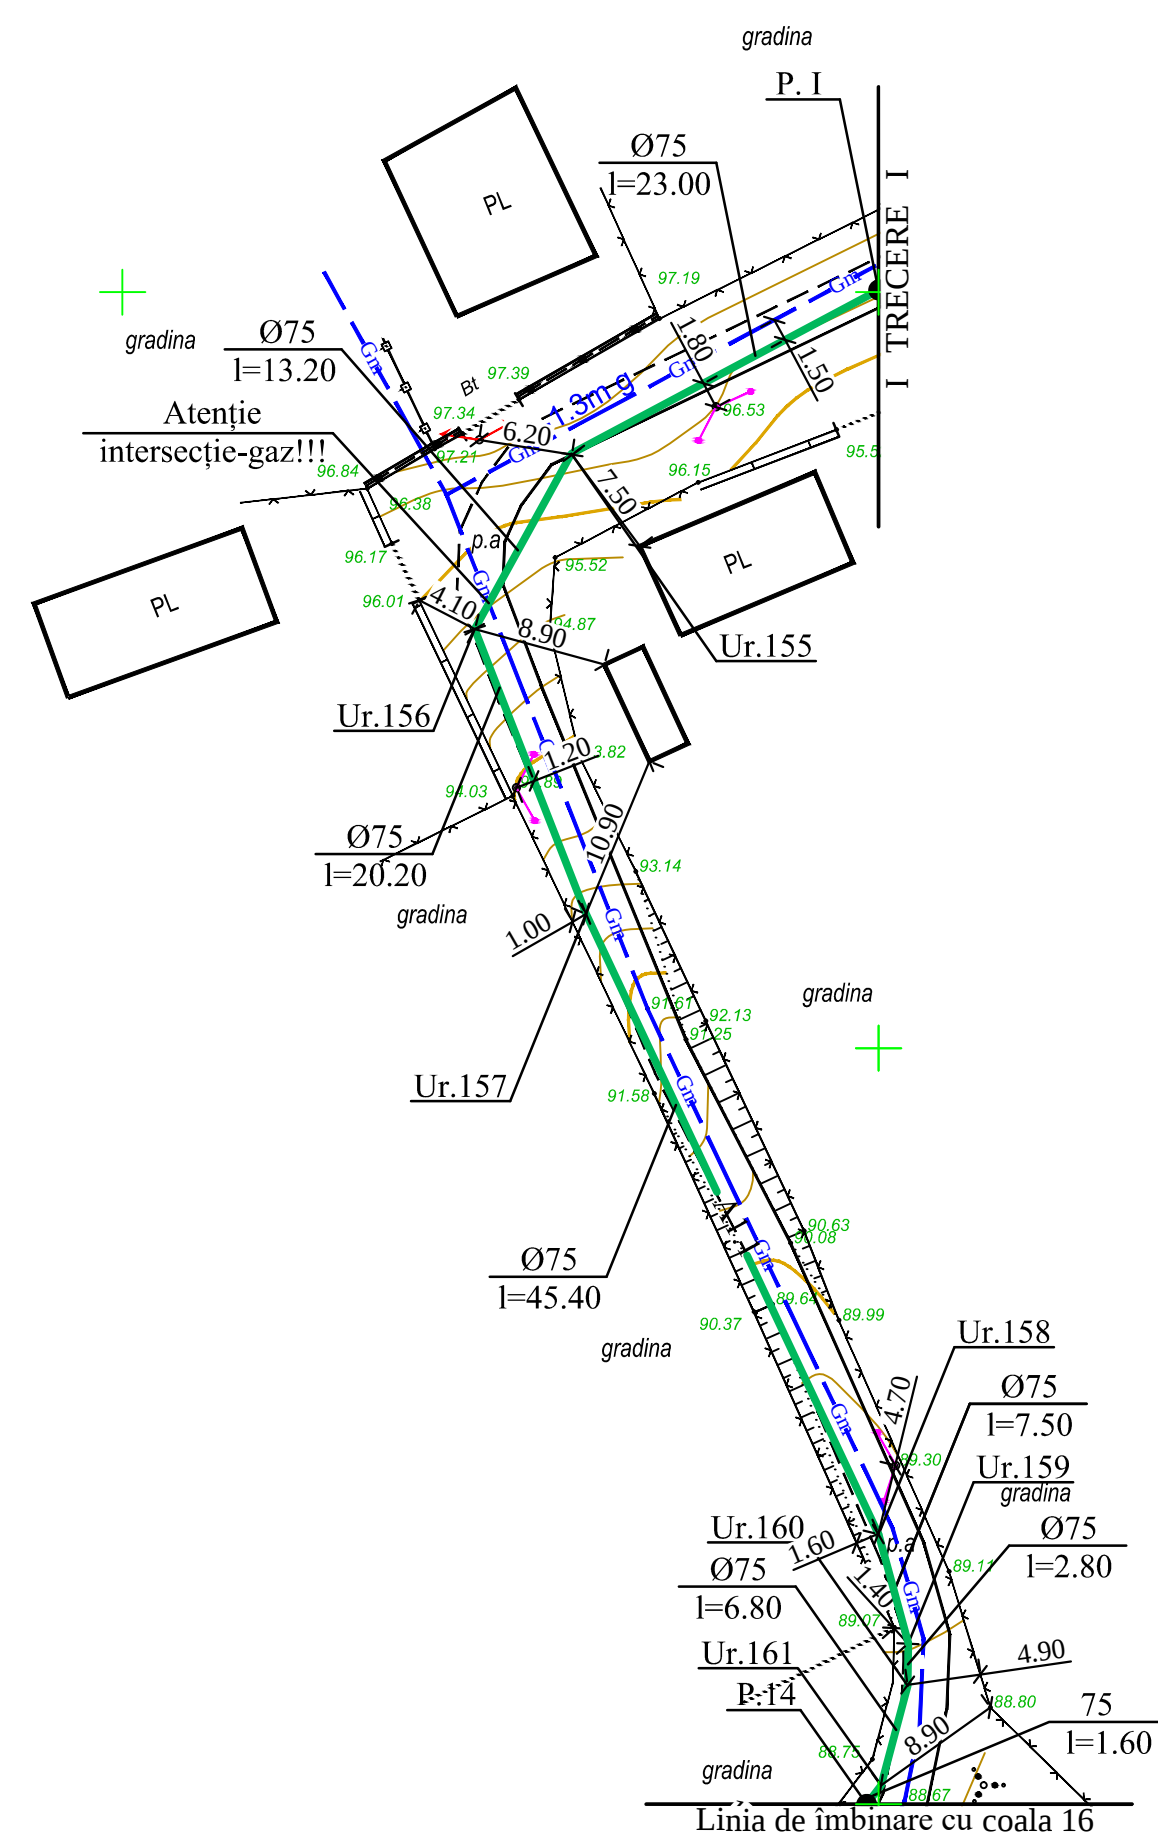[illegible]

Trasarea rețelei de alimentare cu apă

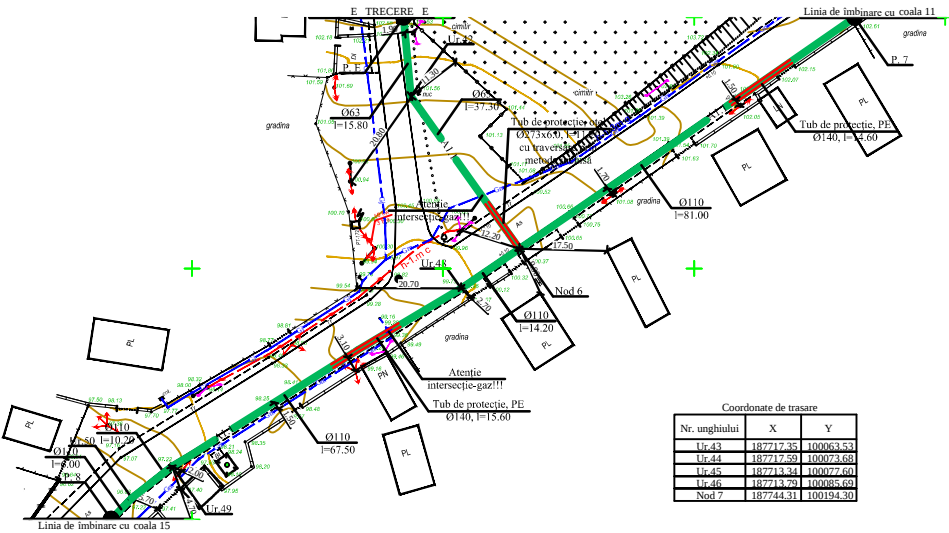


Coordonate de trasare		
Nr. unghiului	X	Y
Ur. 43	187717.35	100063.53
Ur. 44	187717.59	100073.68
Ur. 45	187713.34	100077.60
Ur. 46	187713.79	100085.69
Nod 7	187744.31	100194.30

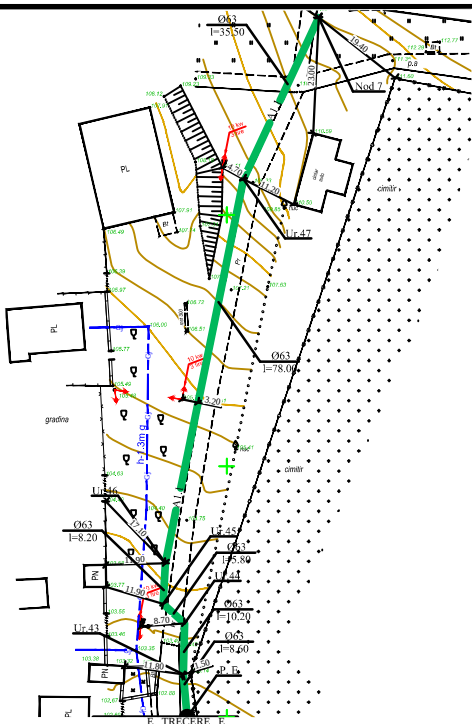


01 - 25 - AE					
Proiectarea sistemului de alimentare cu apă în s. Baurci Moldoveni, r. Cahul					
Rețele exterioare de alimentare cu apă				Etapa	Coala
Trasarea rețelei de alimentare cu apă				PE	14
				"HIDROPROIECT" SRL sc. Chișinău	


										01 - 25 - AE		
										Proiectarea sistemului de alimentare cu apă în s. Baurci Moldovei, r. Cahul		
Ind	Dr	ps	Cuota	Nr. ale	Semnatura	Data				Etapa	Cuota	Costi
Soc	re	ps	Soacorum I		01-24		Rețele exterioare de alimentare cu apă			PE	15	
Infernat			Soacorum I		01-24		Trasarea rețelei de alimentare cu apă			"HIDROPROIECT" SRL or. Chișinău		

Trasarea rețelei de alimentare cu apă

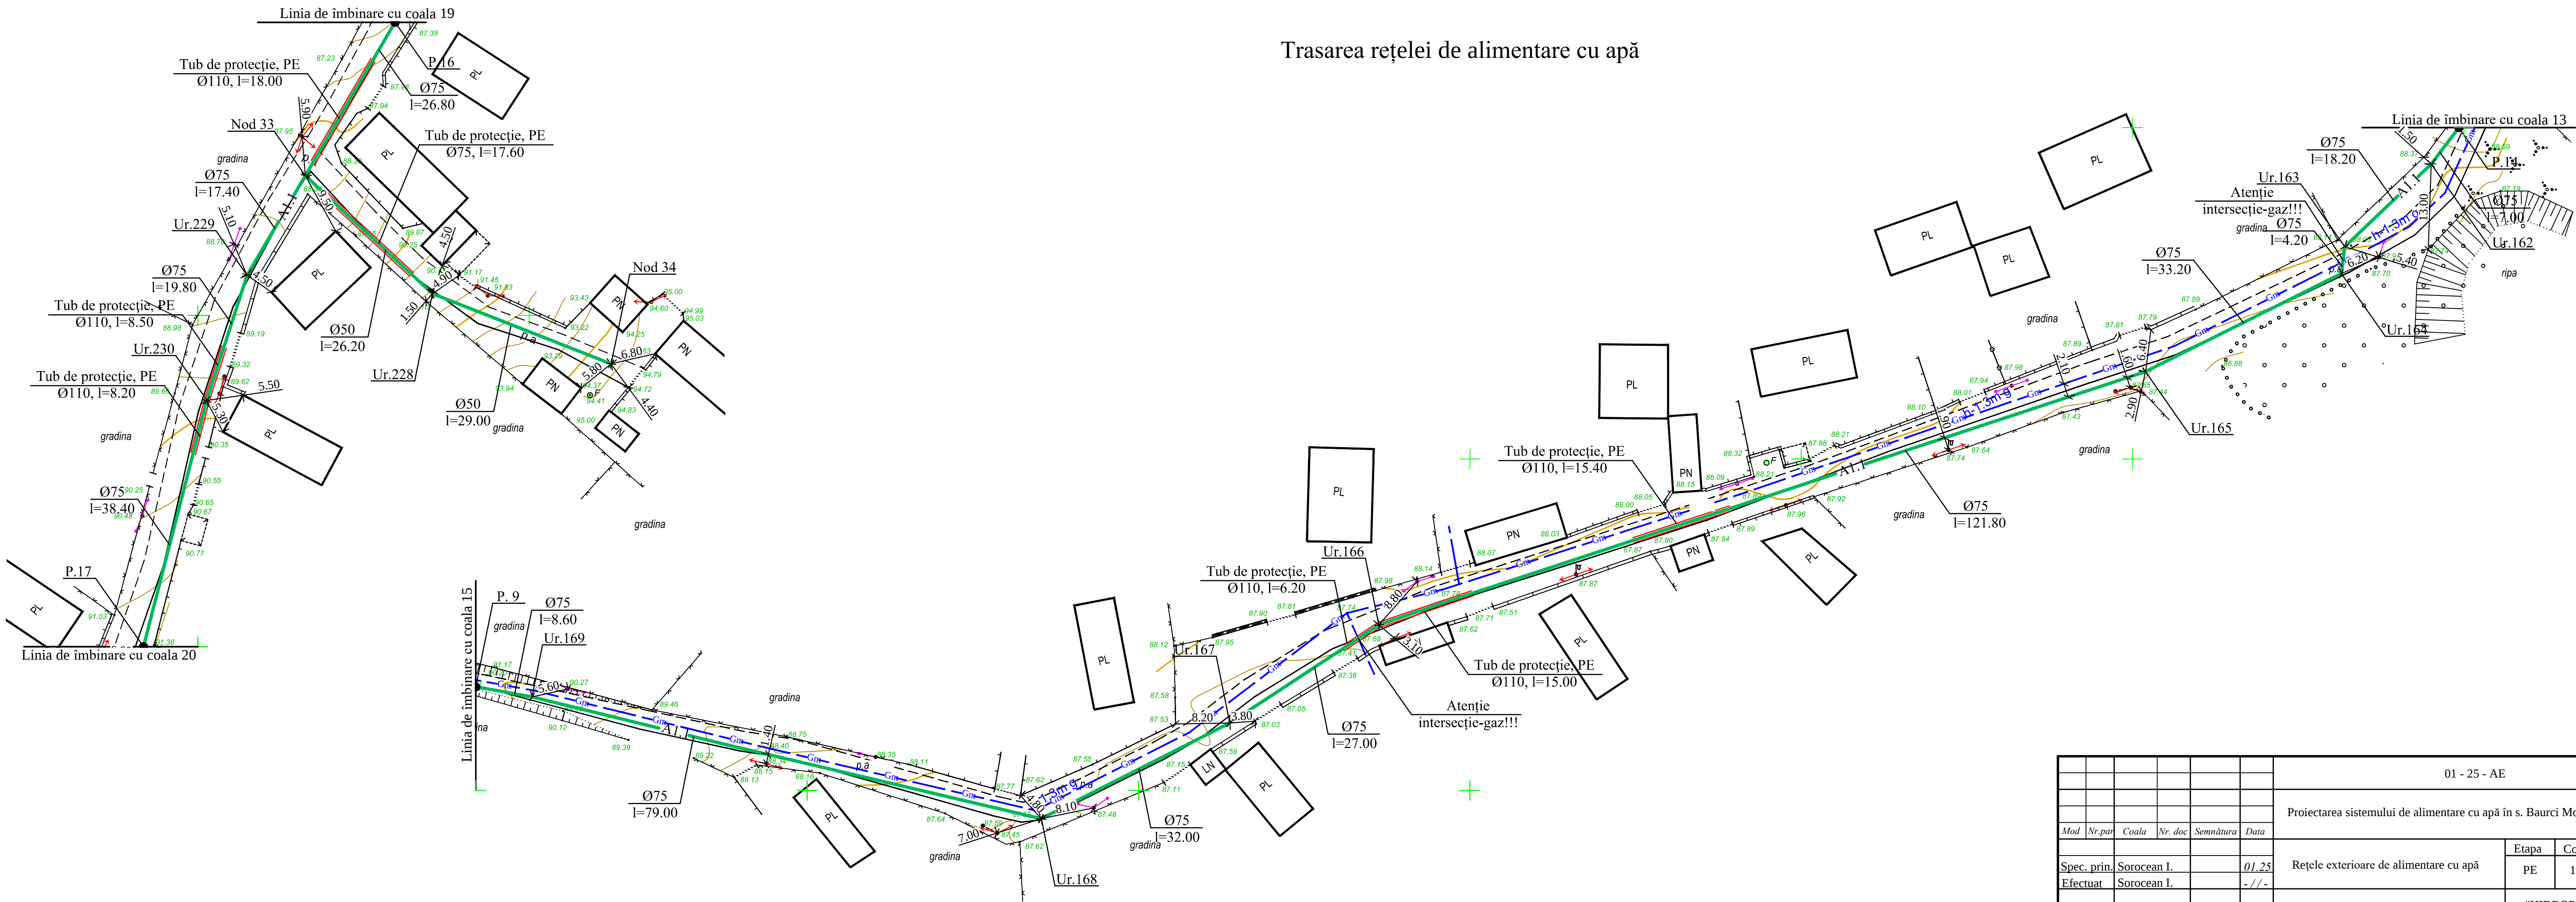



						01 - 25 - AE			
						Proiectarea sistemului de alimentare cu apă în s. Baurci Moldoveni, r. Cahul			
Mod	Nr. par	Coala	Nr. doc	Semnătura	Data				
Spec. prin	Sorocean I.				01.25	Etapa		Coala	Coli
Efectuat	Sorocean I.				- / - / -	PE		16	
						Trasarea rețelei de alimentare cu apă		"HIDROPROIECT" SRL or. Chișinău	

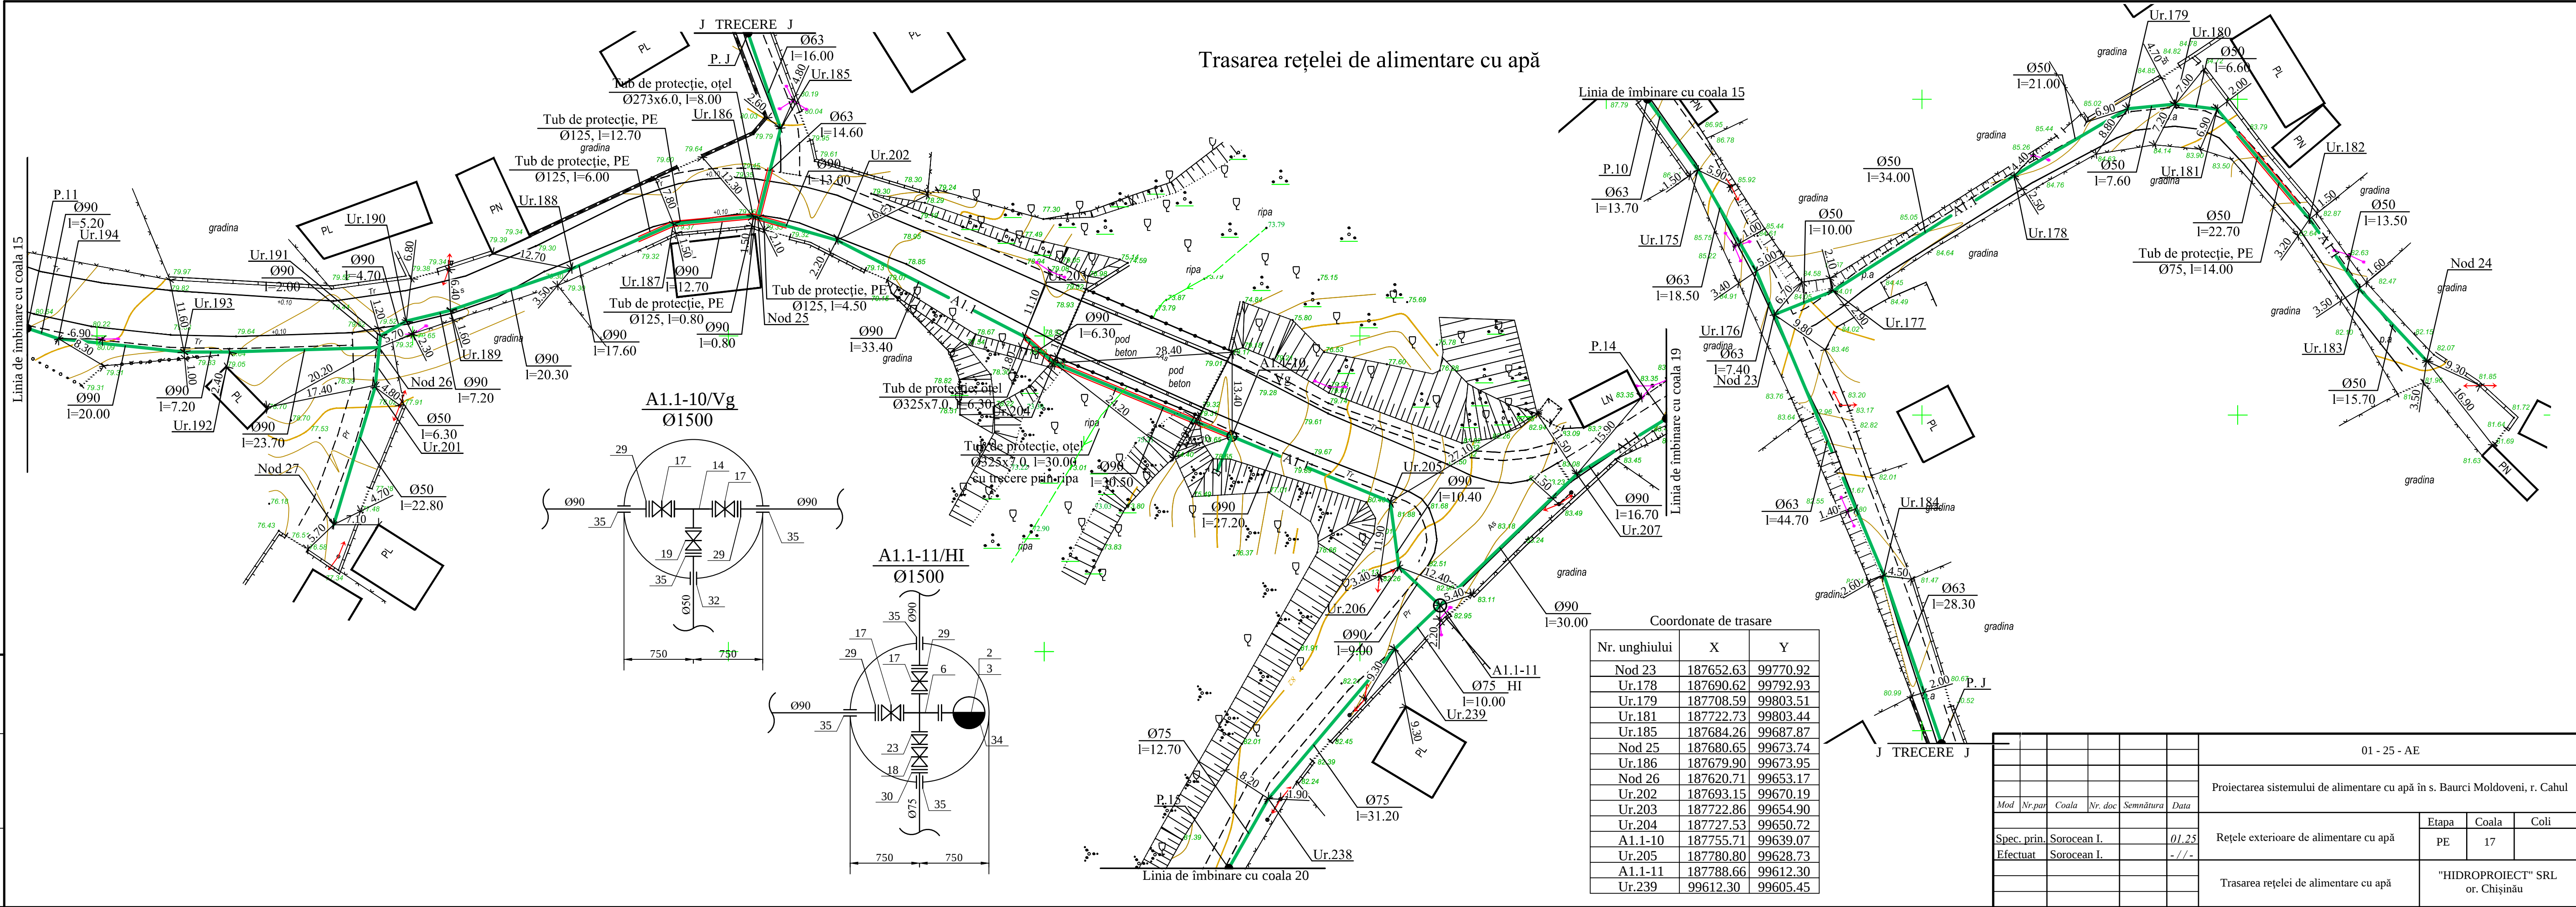

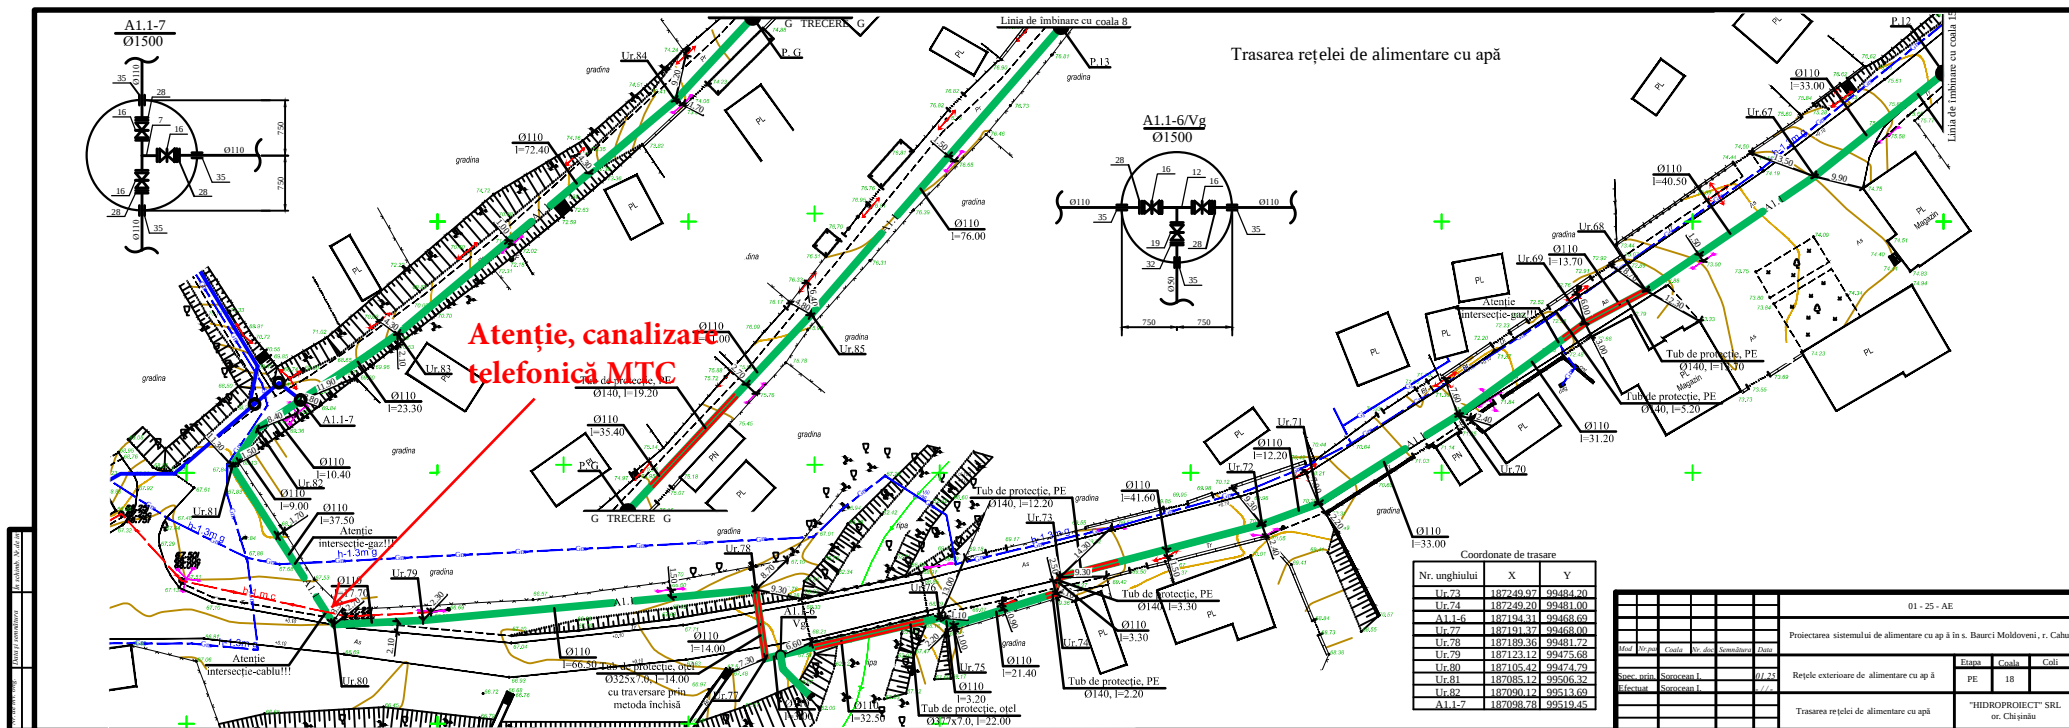

Trasarea rețelei de alimentare cu apă

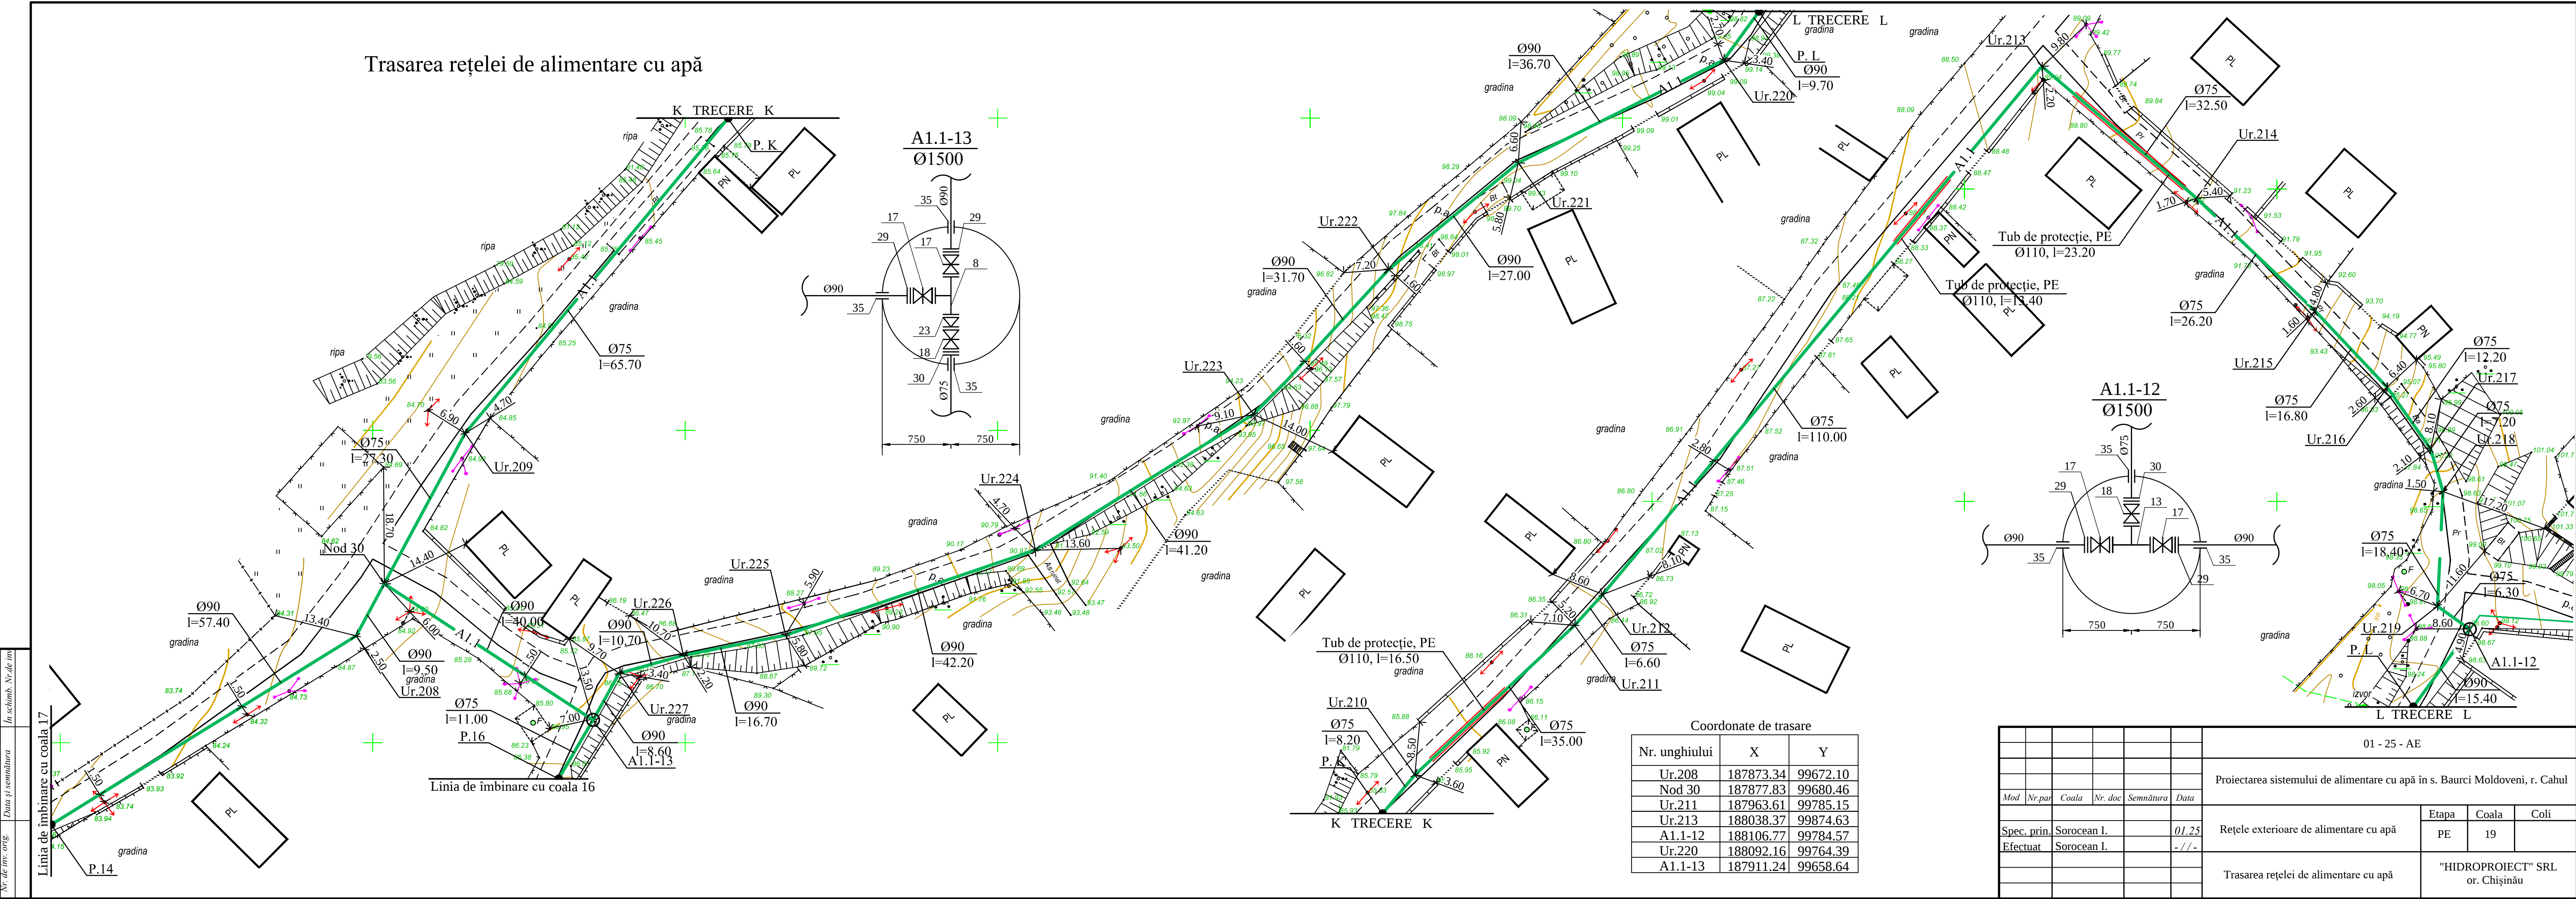


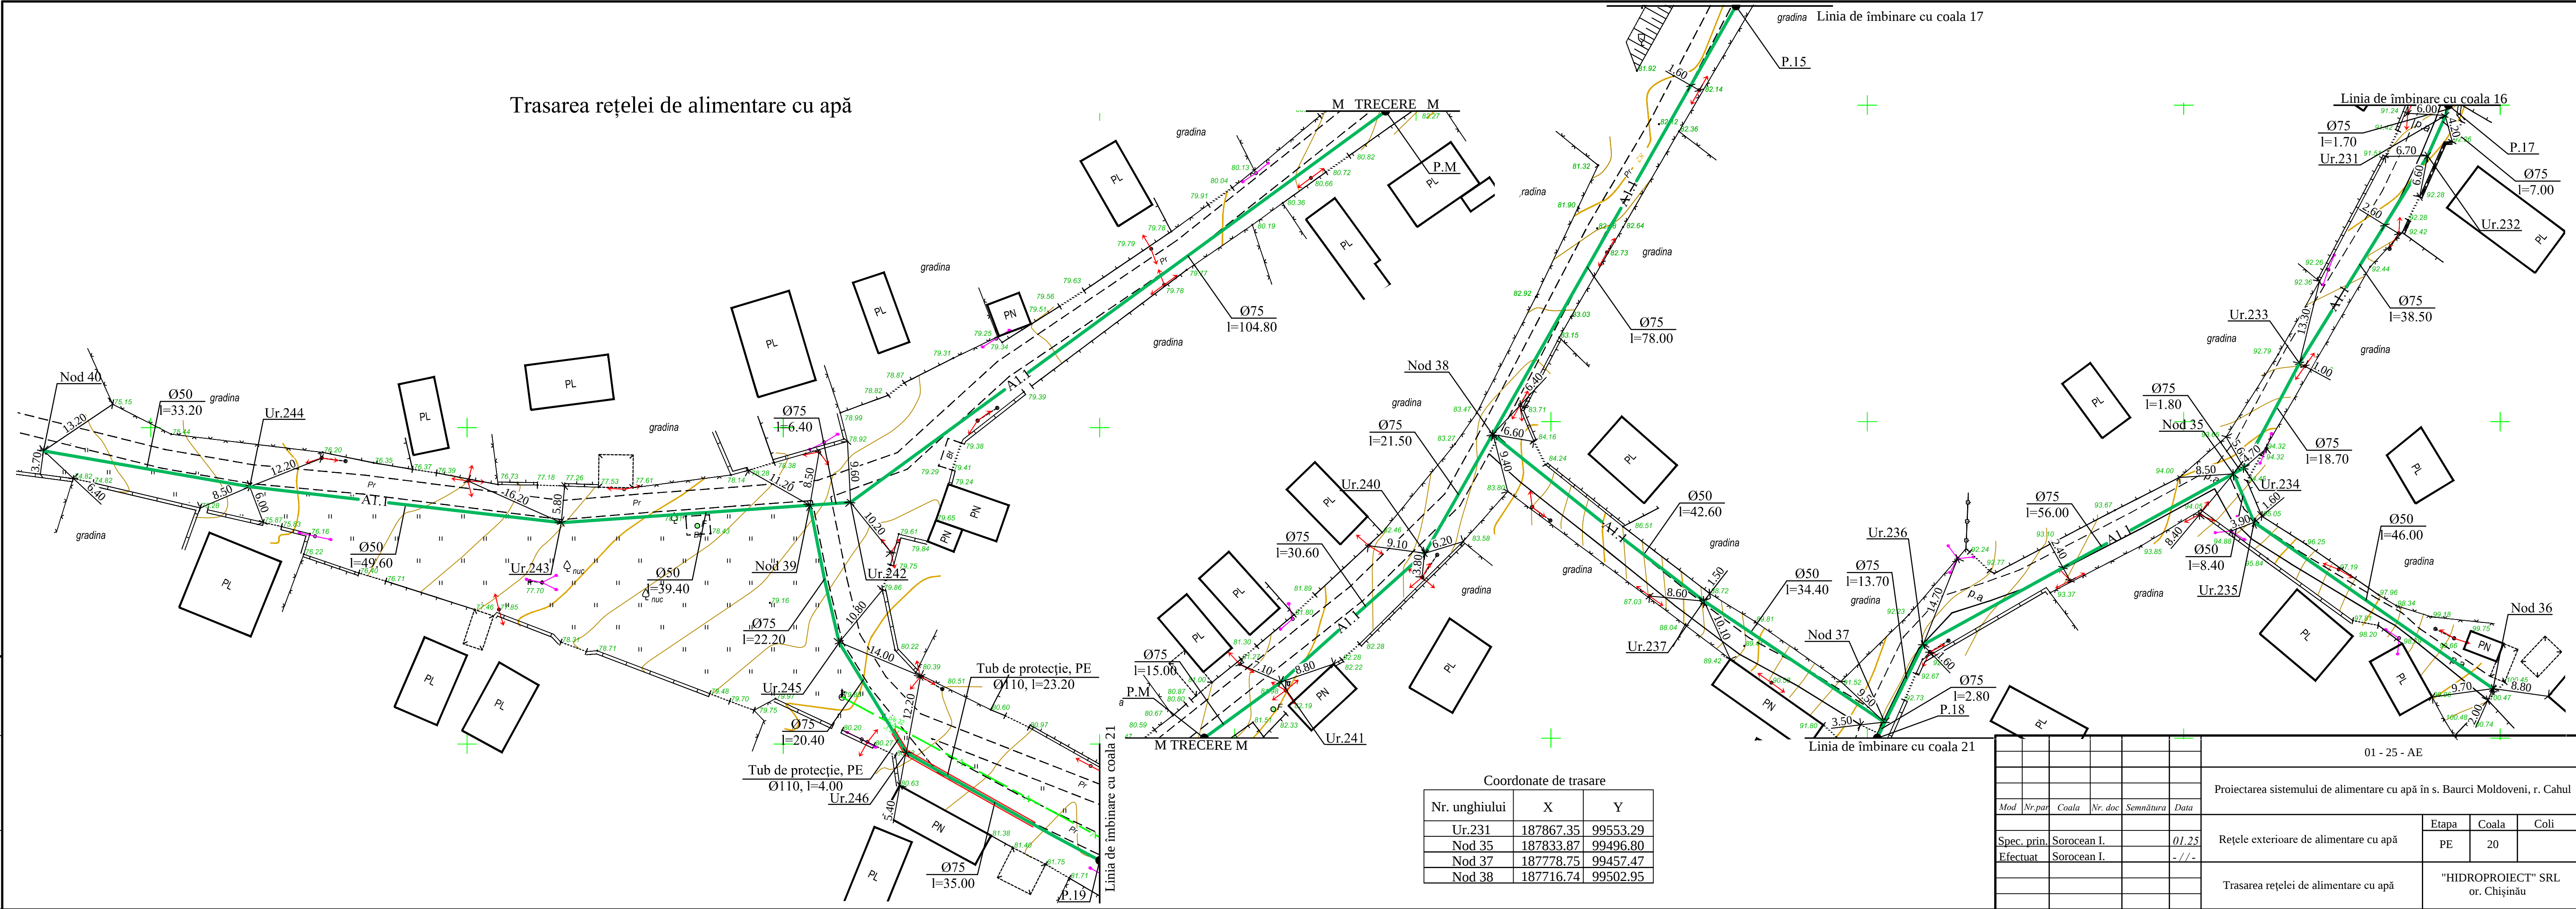



Nr. unghiului	X	Y
Ur.231	187867.35	99553.29
Nod 35	187833.87	99496.80
Nod 37	187778.75	99457.47
Nod 38	187716.74	99502.95

						01 - 25 - AE					
						Proiectarea sistemului de alimentare cu apă în s. Baurci Moldoveni, r. Cahul					
Mod	Nr.pur	Coala	Nr.doc	Semnătura	Data			Etapă	Coala	Coli	
								PE	20		
Spec. prin.			Sorocane I.		01.25			Rețele exterioare de alimentare cu apă			
Efectuat			Sorocane I.		- / - / -						
								Trasarea rețelei de alimentare cu apă			
								"HIDROPROIECT" SRL or. Chișinău			


Nr. de in. ang. Data si semnatura In schimb. Nr. de in.

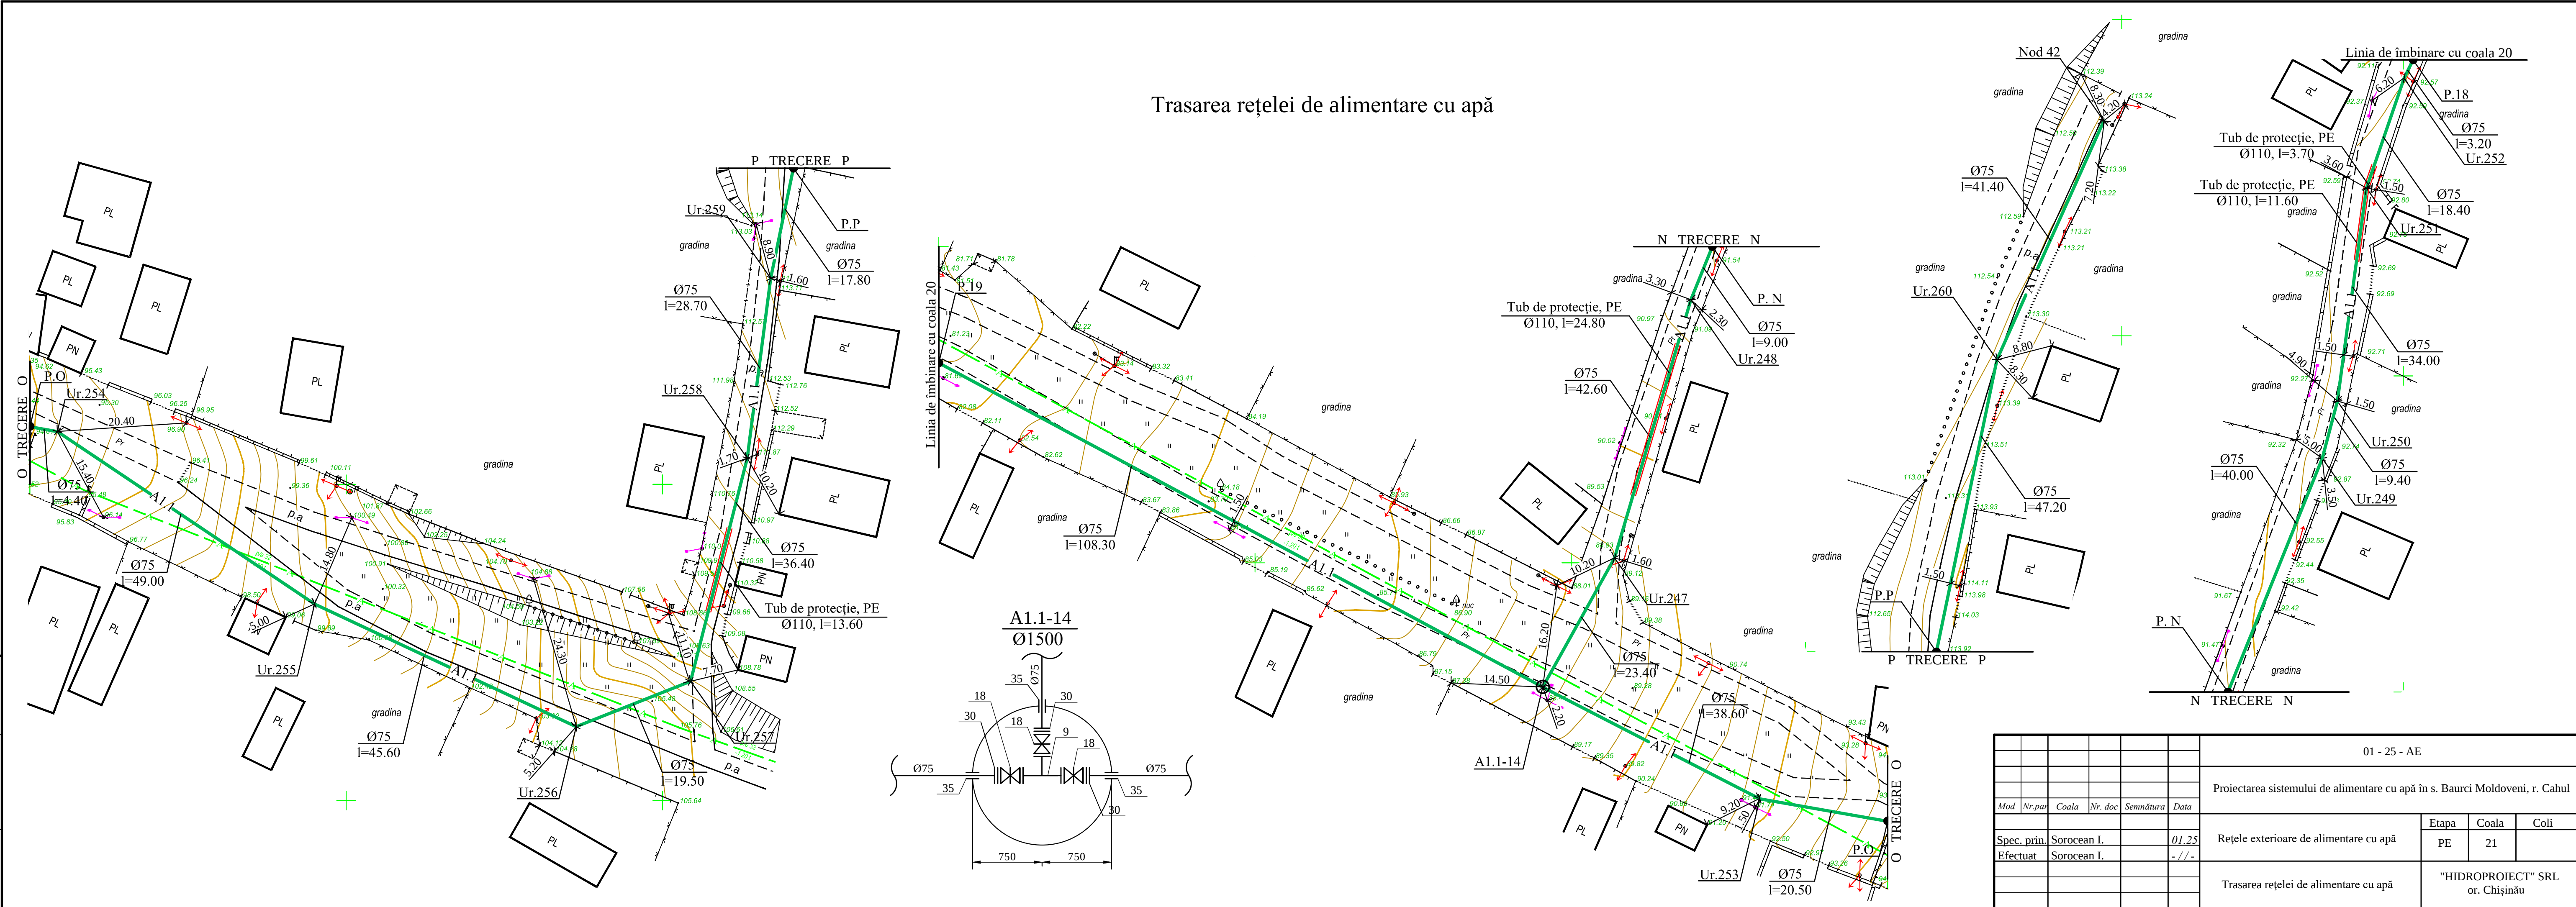



Trasarea rețelei de alimentare cu apă

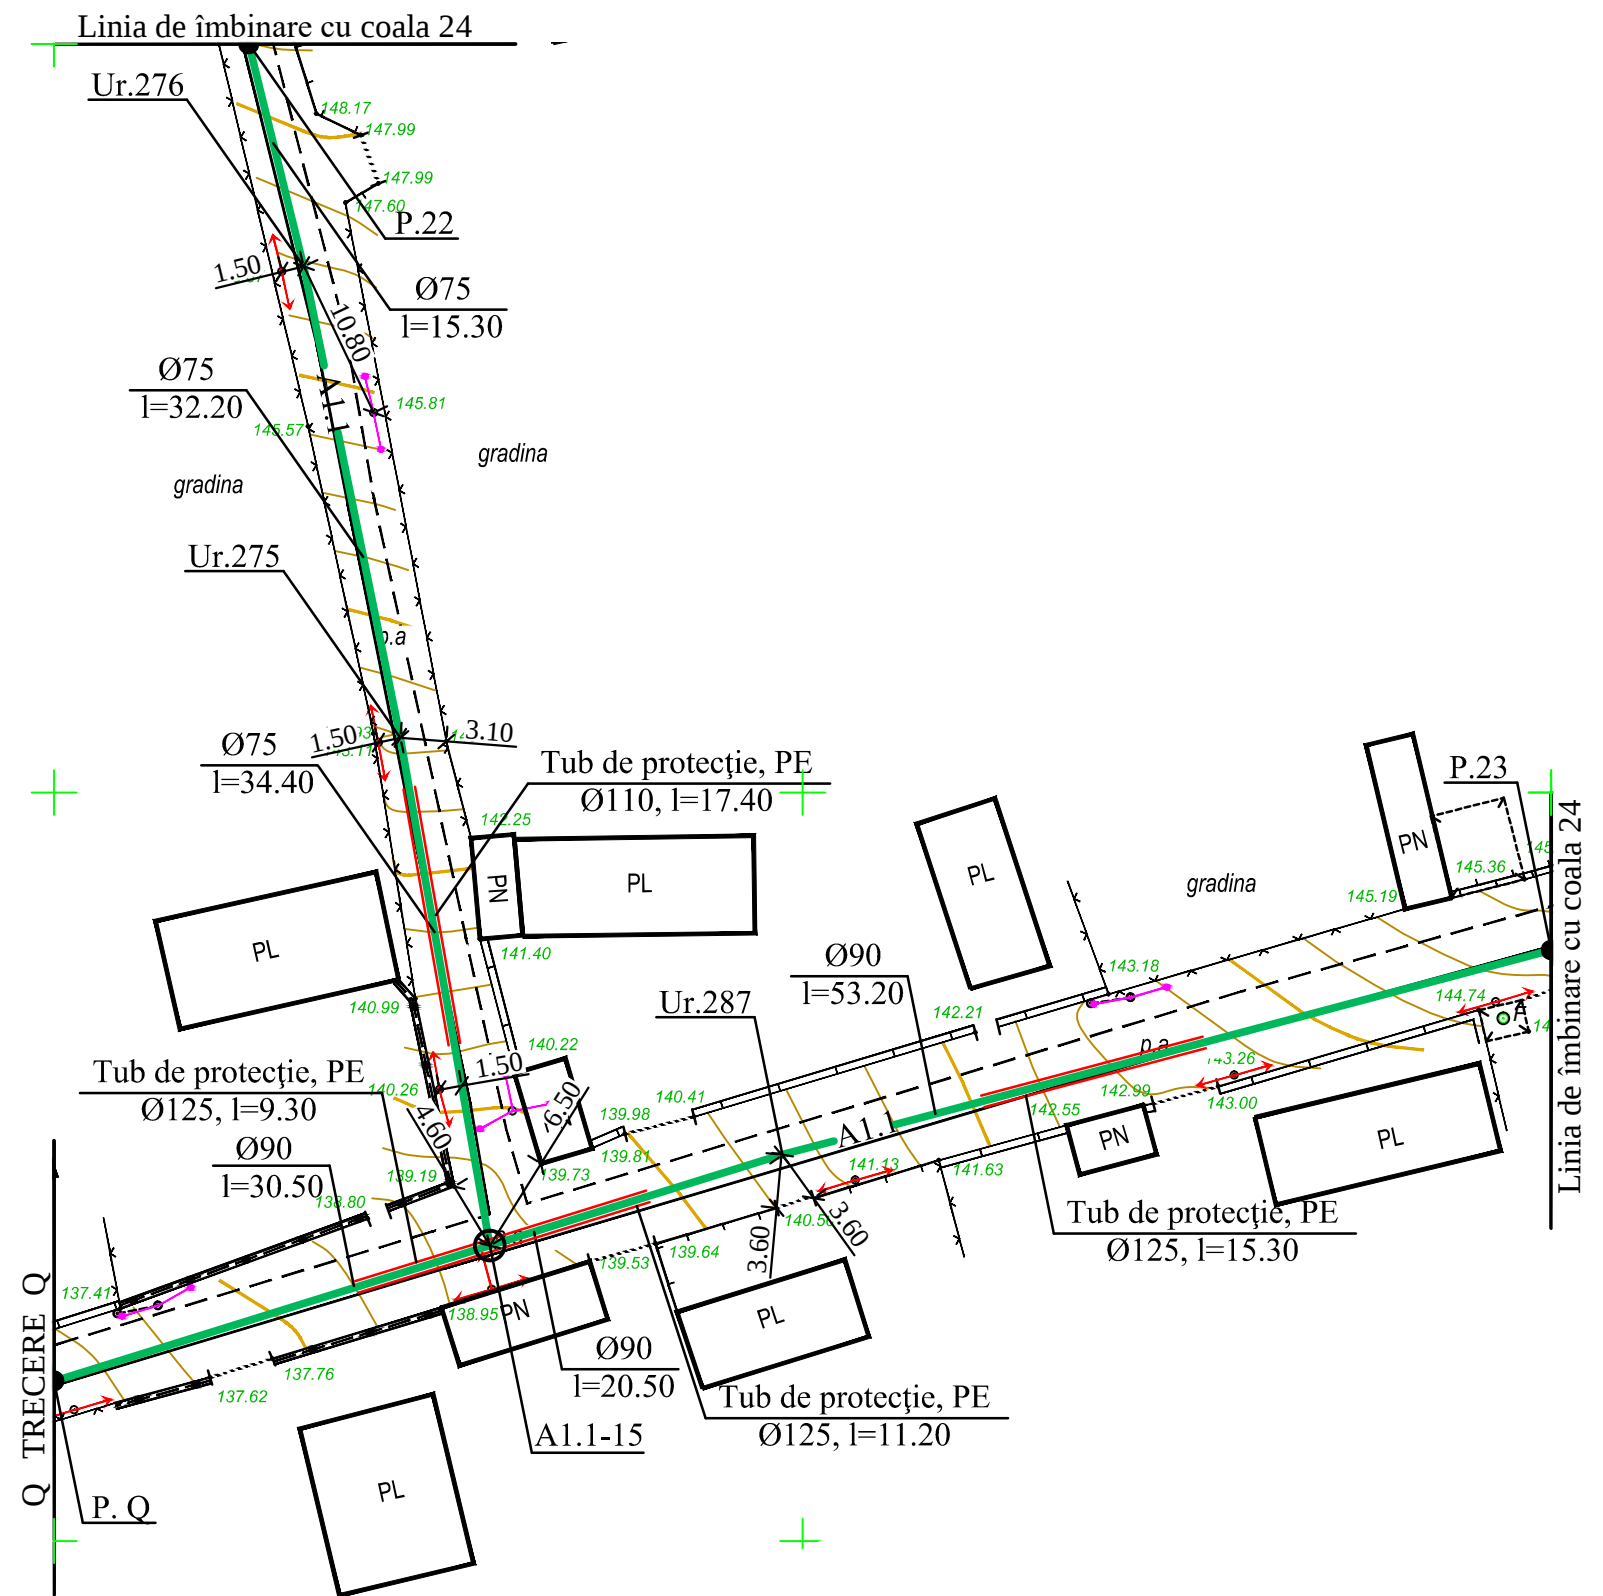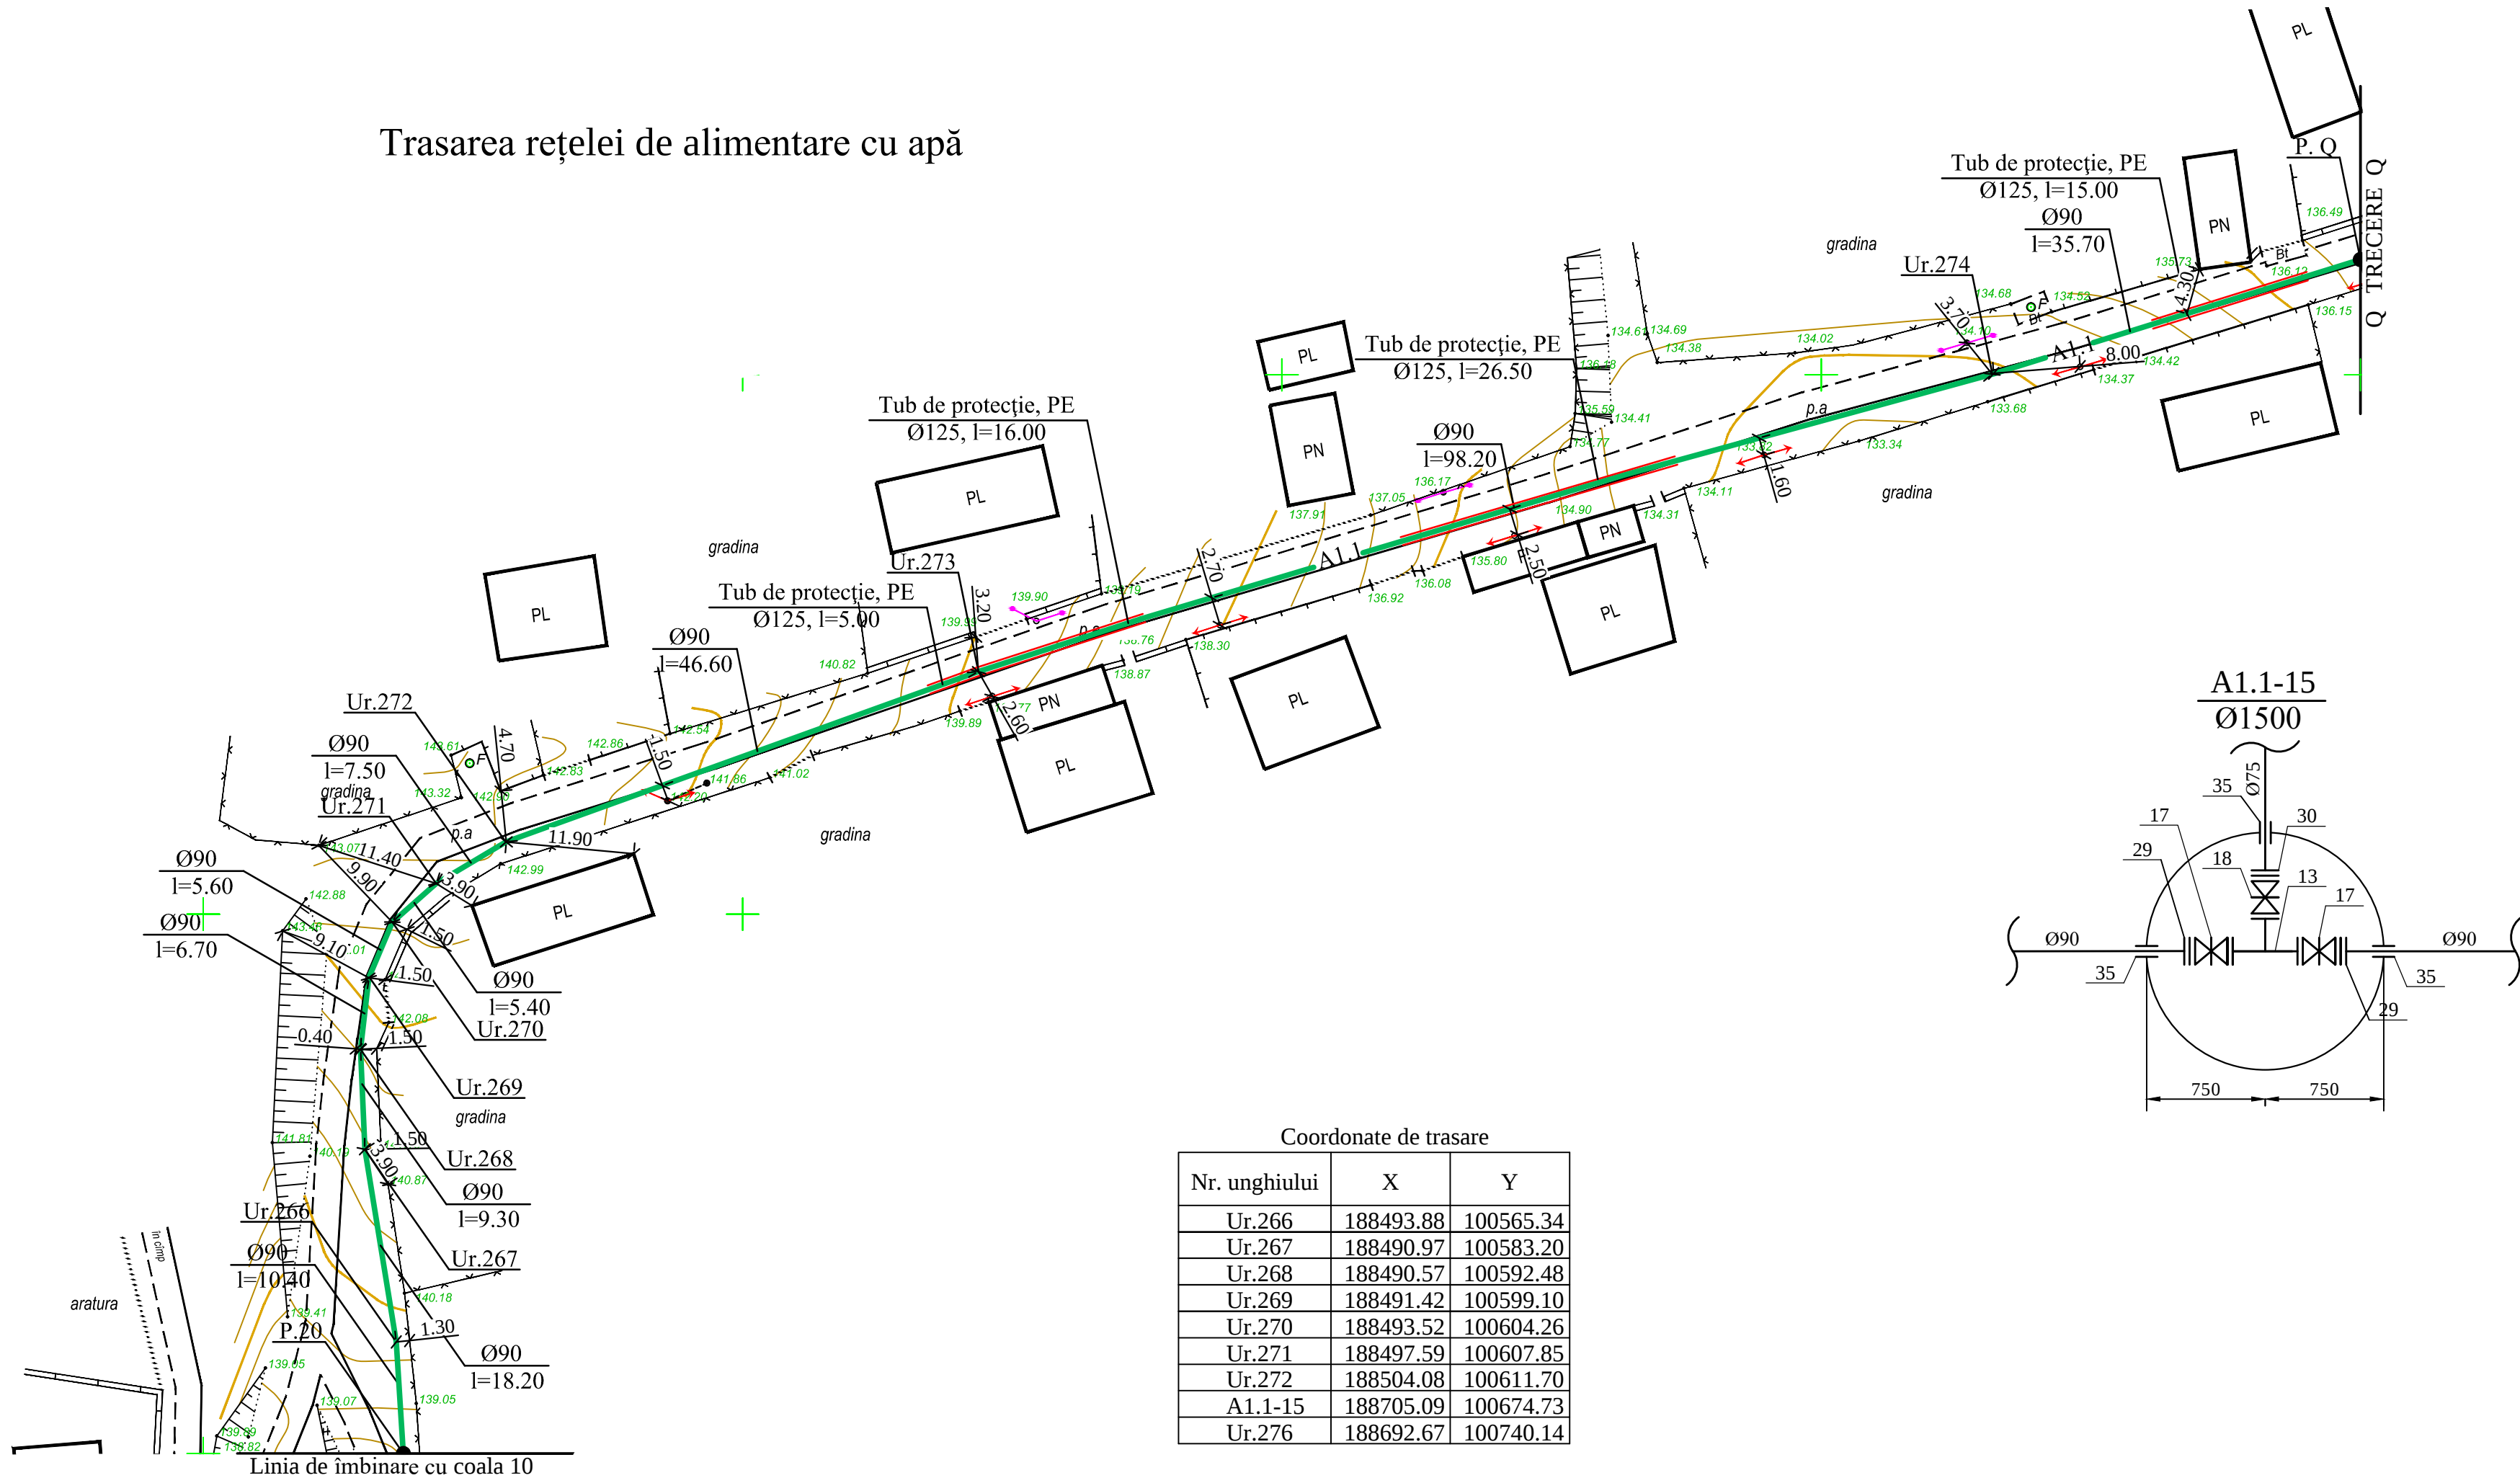


						01 - 25 - AE			
						Proiectarea sistemului de alimentare cu apă în s. Baurci Moldoveni, r. Cahul			
Mod	Nr.par	Coala	Nr.doc	Semnatura	Data	Rețele exterioare de alimentare cu apă	Etapa	Coala	Coli
Spec. prin	Sorocean I.			01.25			PE	22	
Efectuat	Sorocean I.			- / - / -		Trasarea rețelei de alimentare cu apă	"HIDROPROIECT" SRL or. Chișinău		

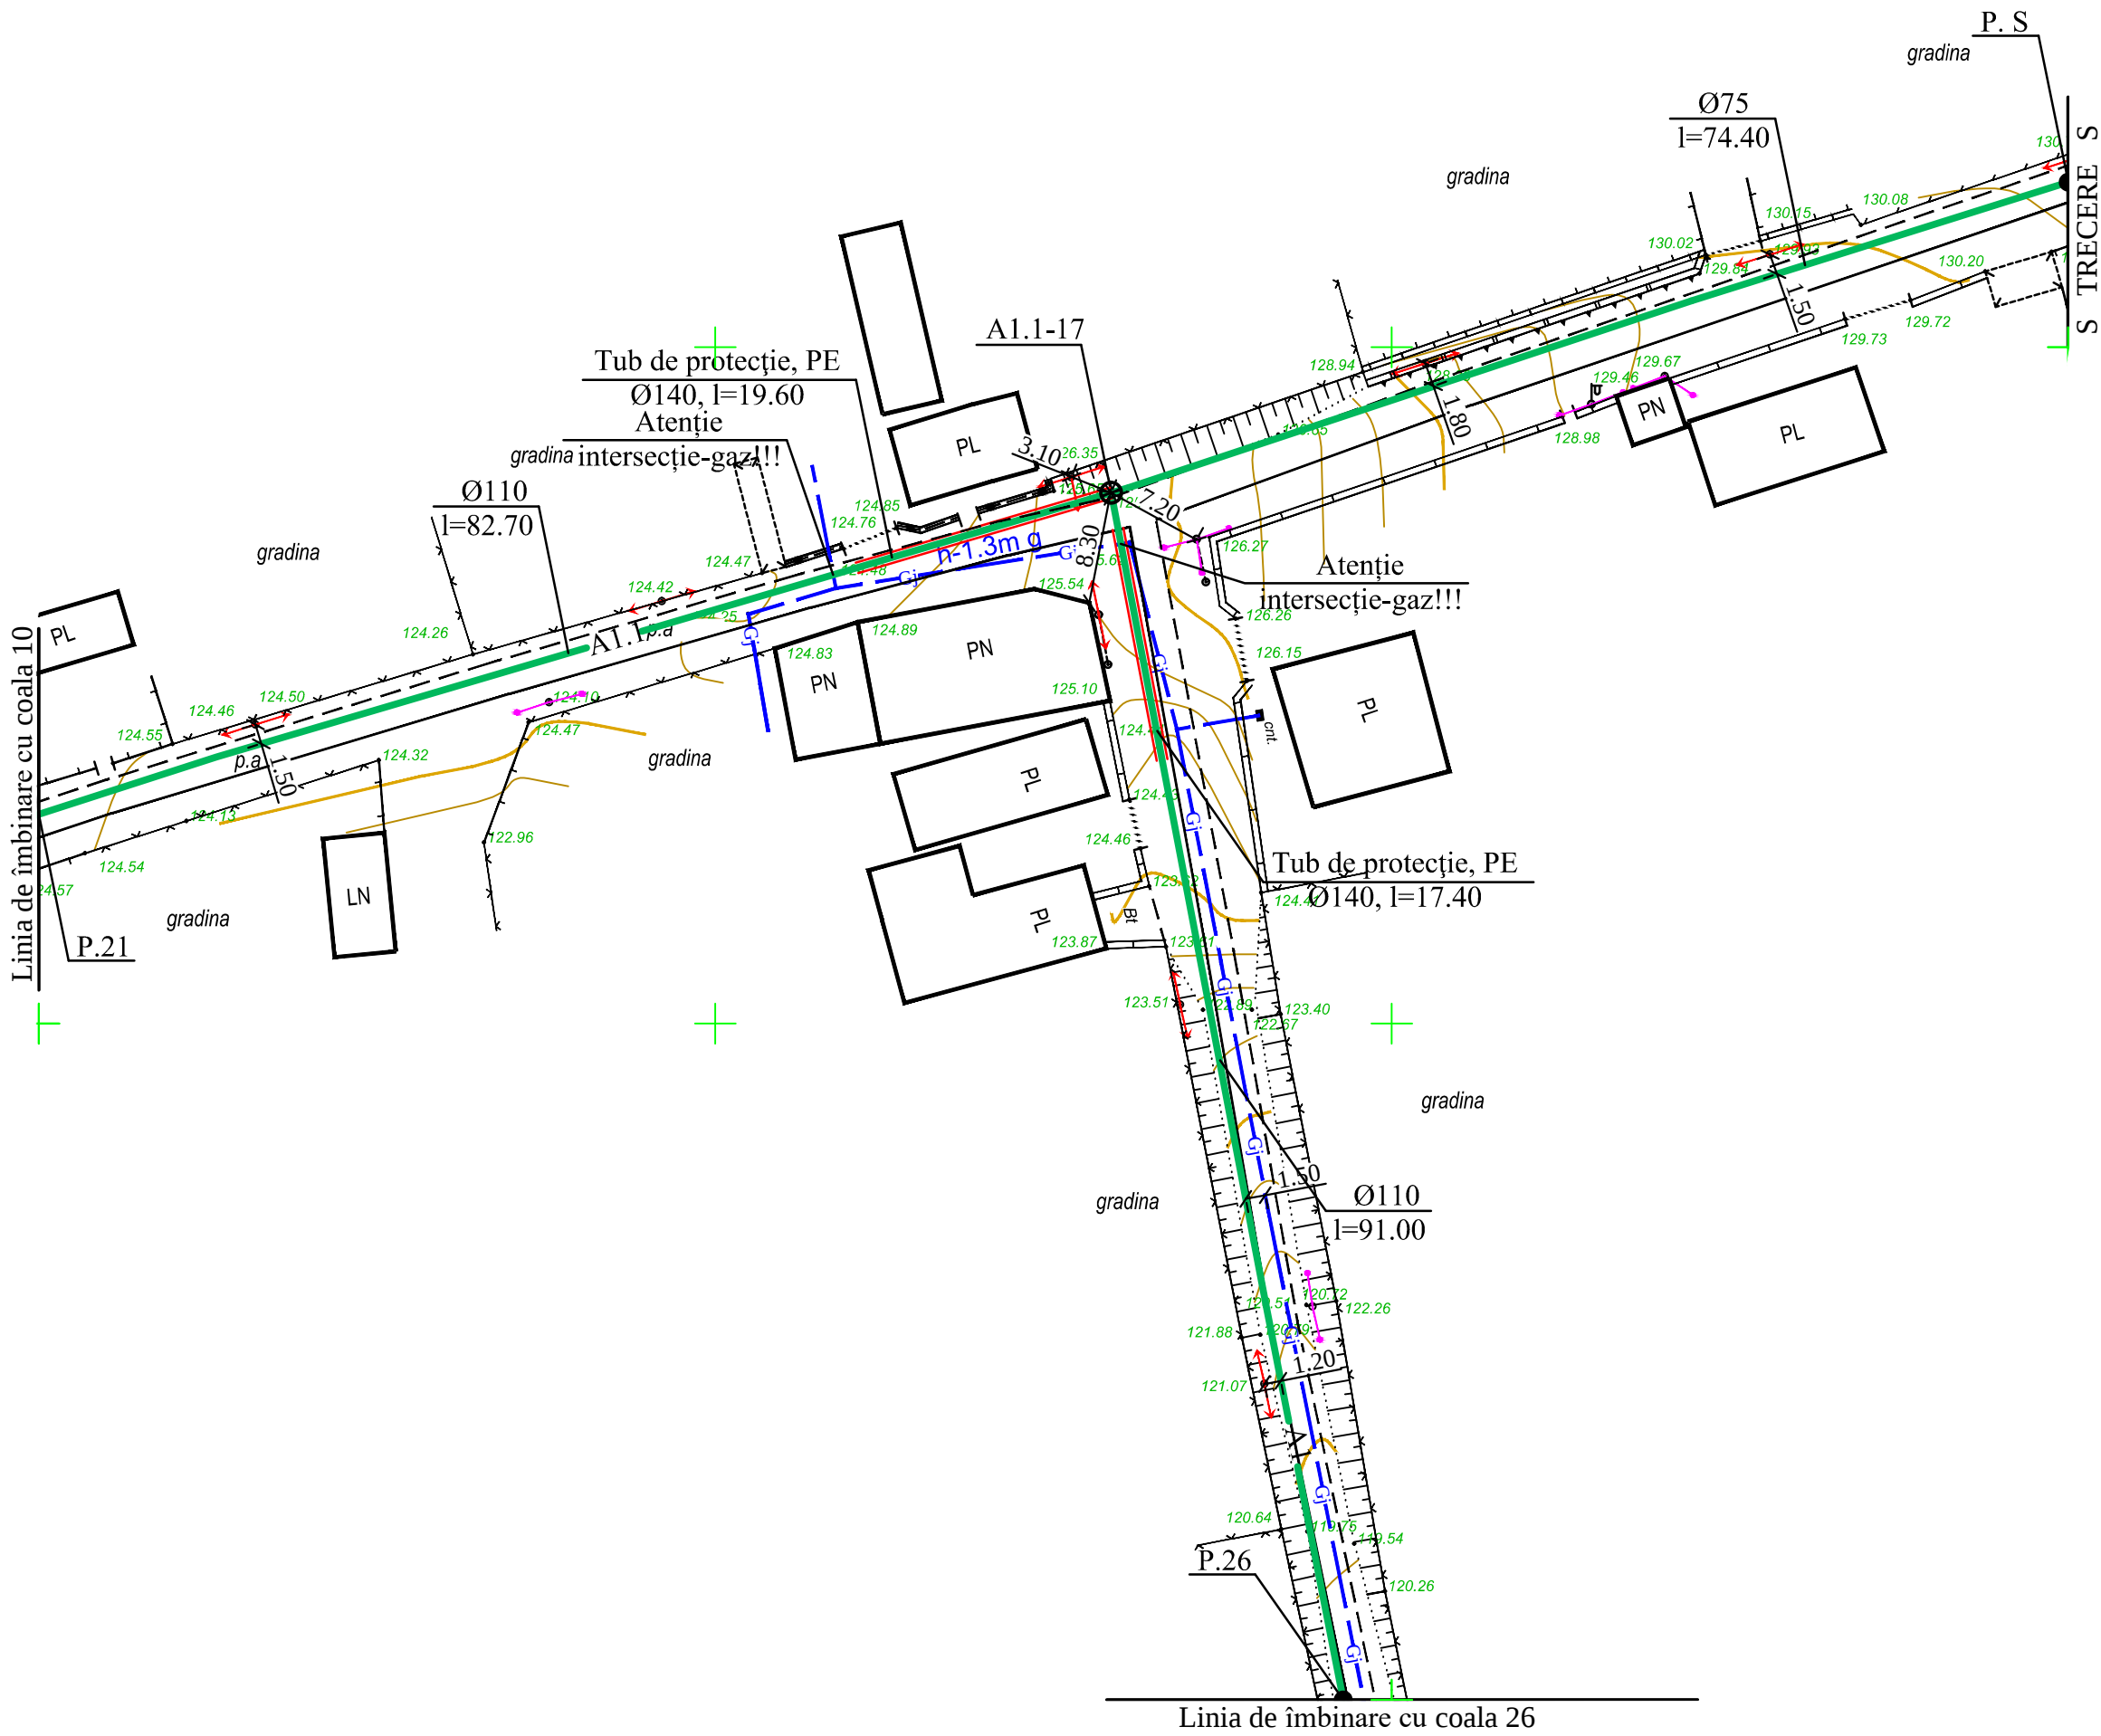



Trasarea rețelei de alimentare cu apă

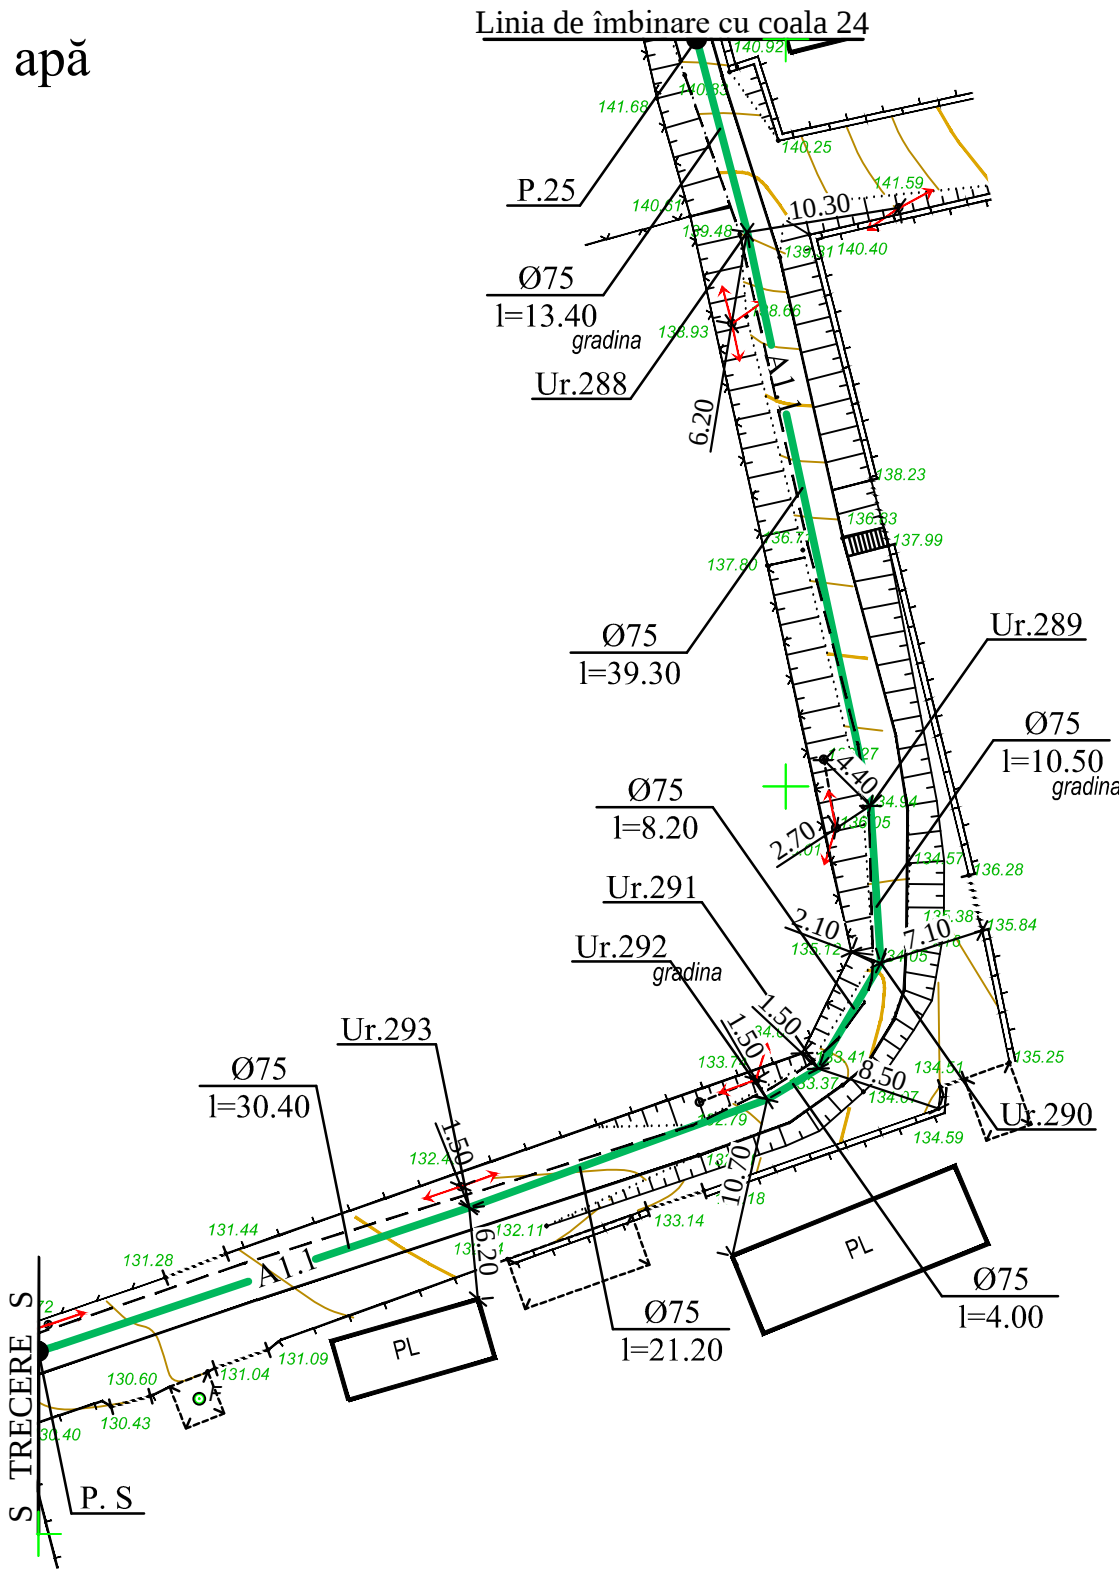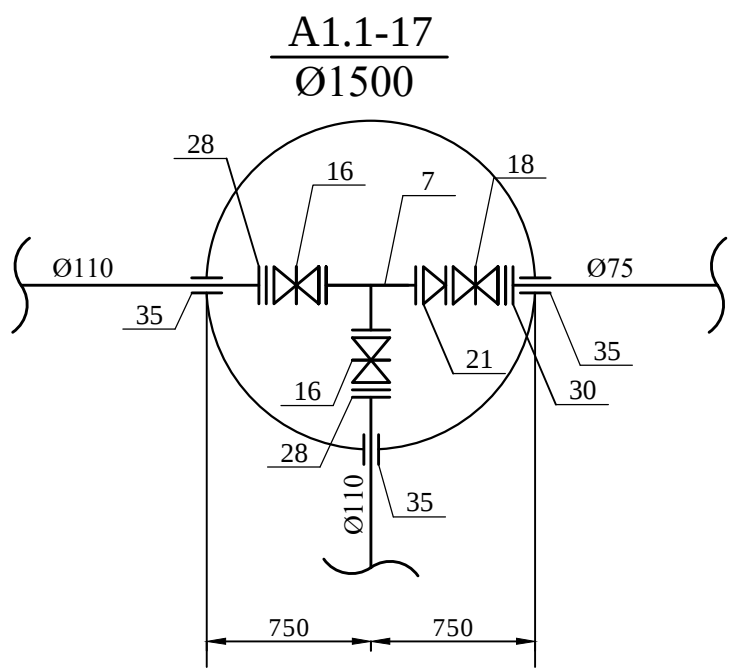

							01 - 25 - AE			
							Proiectarea sistemului de alimentare cu apă în s. Baurci Moldoveni, r. Cahul			
Mod	Nr. par	Coala	Nr. doc	Semnatura	Data		Rețele exterioare de alimentare cu apă	Etapa	Coala	Coli
Spec. prin	Sorocean I.			01.25				PE	23	
Efectuat	Sorocean I.			- / - / -			Trasarea rețelei de alimentare cu apă	"HIDROPROIECT" SRL or. Chișinău		

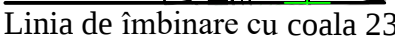


						01 - 25 - AE			
						Proiectarea sistemului de alimentare cu apă în s. Baurci Moldoveni, r. Cahul			
<i>Mod</i>	<i>Nr.pur</i>	<i>Coala</i>	<i>Nr.doc</i>	<i>Semnătura</i>	<i>Data</i>				
Spec. prin.	Sorocean I.			01.25		Rețele exterioare de alimentare cu apă	Etapa	Coala	Coli
Efectuat	Sorocean I.			- / - / -			PE	24	
						Trasarea rețelei de alimentare cu apă	"HIDROPROIECT" SRL or. Chișinău		

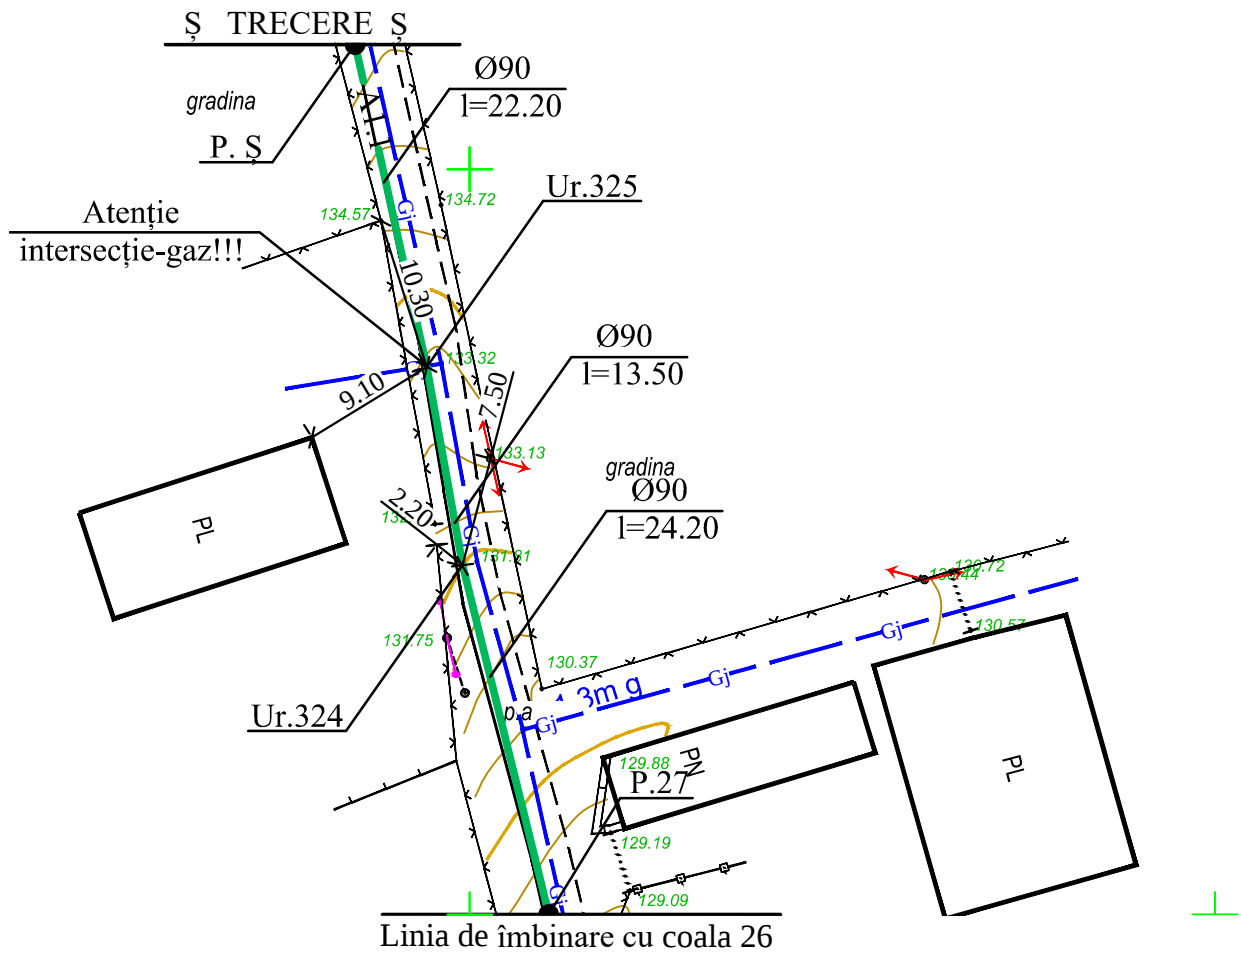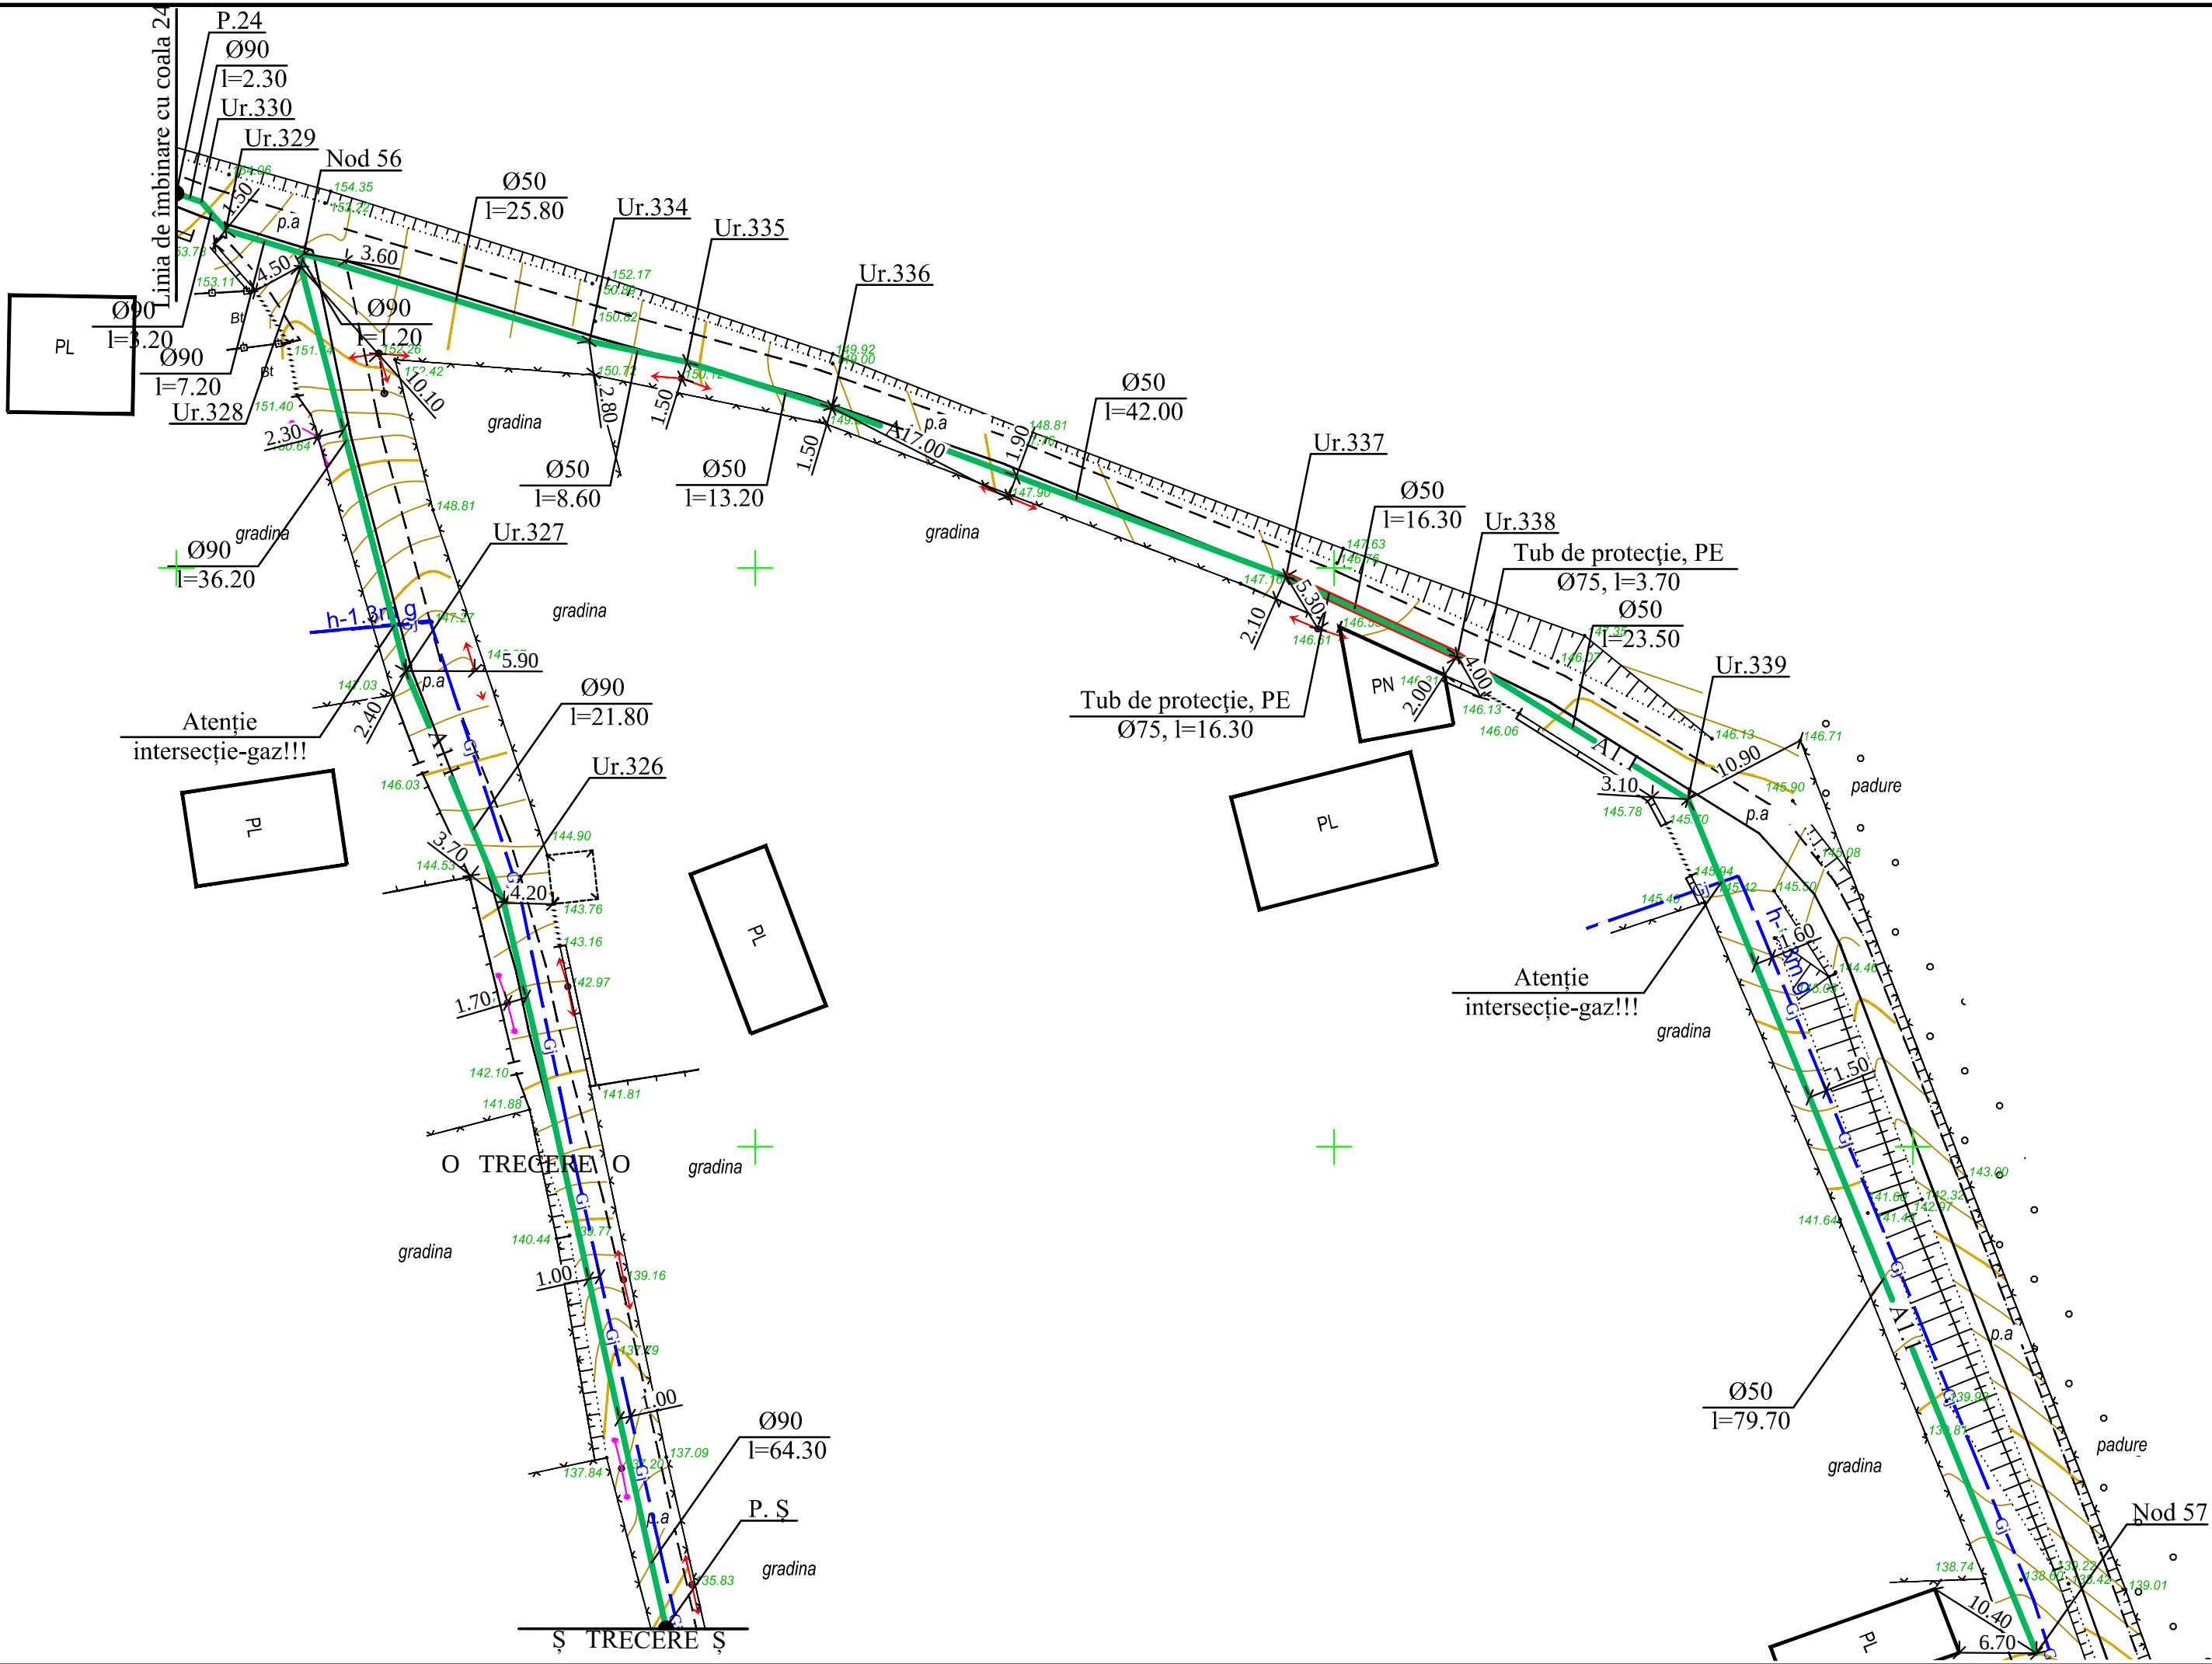


Coordonate de trasare		
Nr. unghiului	X	Y
Ur.325	188973.12	100591.74
Ur.328	188936.74	100731.13
Nod 56	188937.01	100732.15
Ur.329	188930.26	100734.22
Ur.330	188928.16	100736.65
Ur.334	188961.68	100724.59
Ur.335	188970.09	100722.83
Nod 57	189086.67	100611.25

						01 - 25 - AE		
						Proiectarea sistemului de alimentare cu apă în s. Baurci Moldoveni, r. Cahul		
Mod	Nr.par	Coala	Nr.doc	Semnătura	Data	Rețele exterioare de alimentare cu apă	Etapa	Coala
Spec. prin	Sorocean I.			01.25			PE	25
Fectuat	Sorocean I.			- / - / -		Trasarea rețelei de alimentare cu apă	"HIDROPROIECT" SRL or. Chișinău	


Nr. de înregistrare: _____
Data și semnătura: _____
In schimb: Nr. de înregistrare: _____

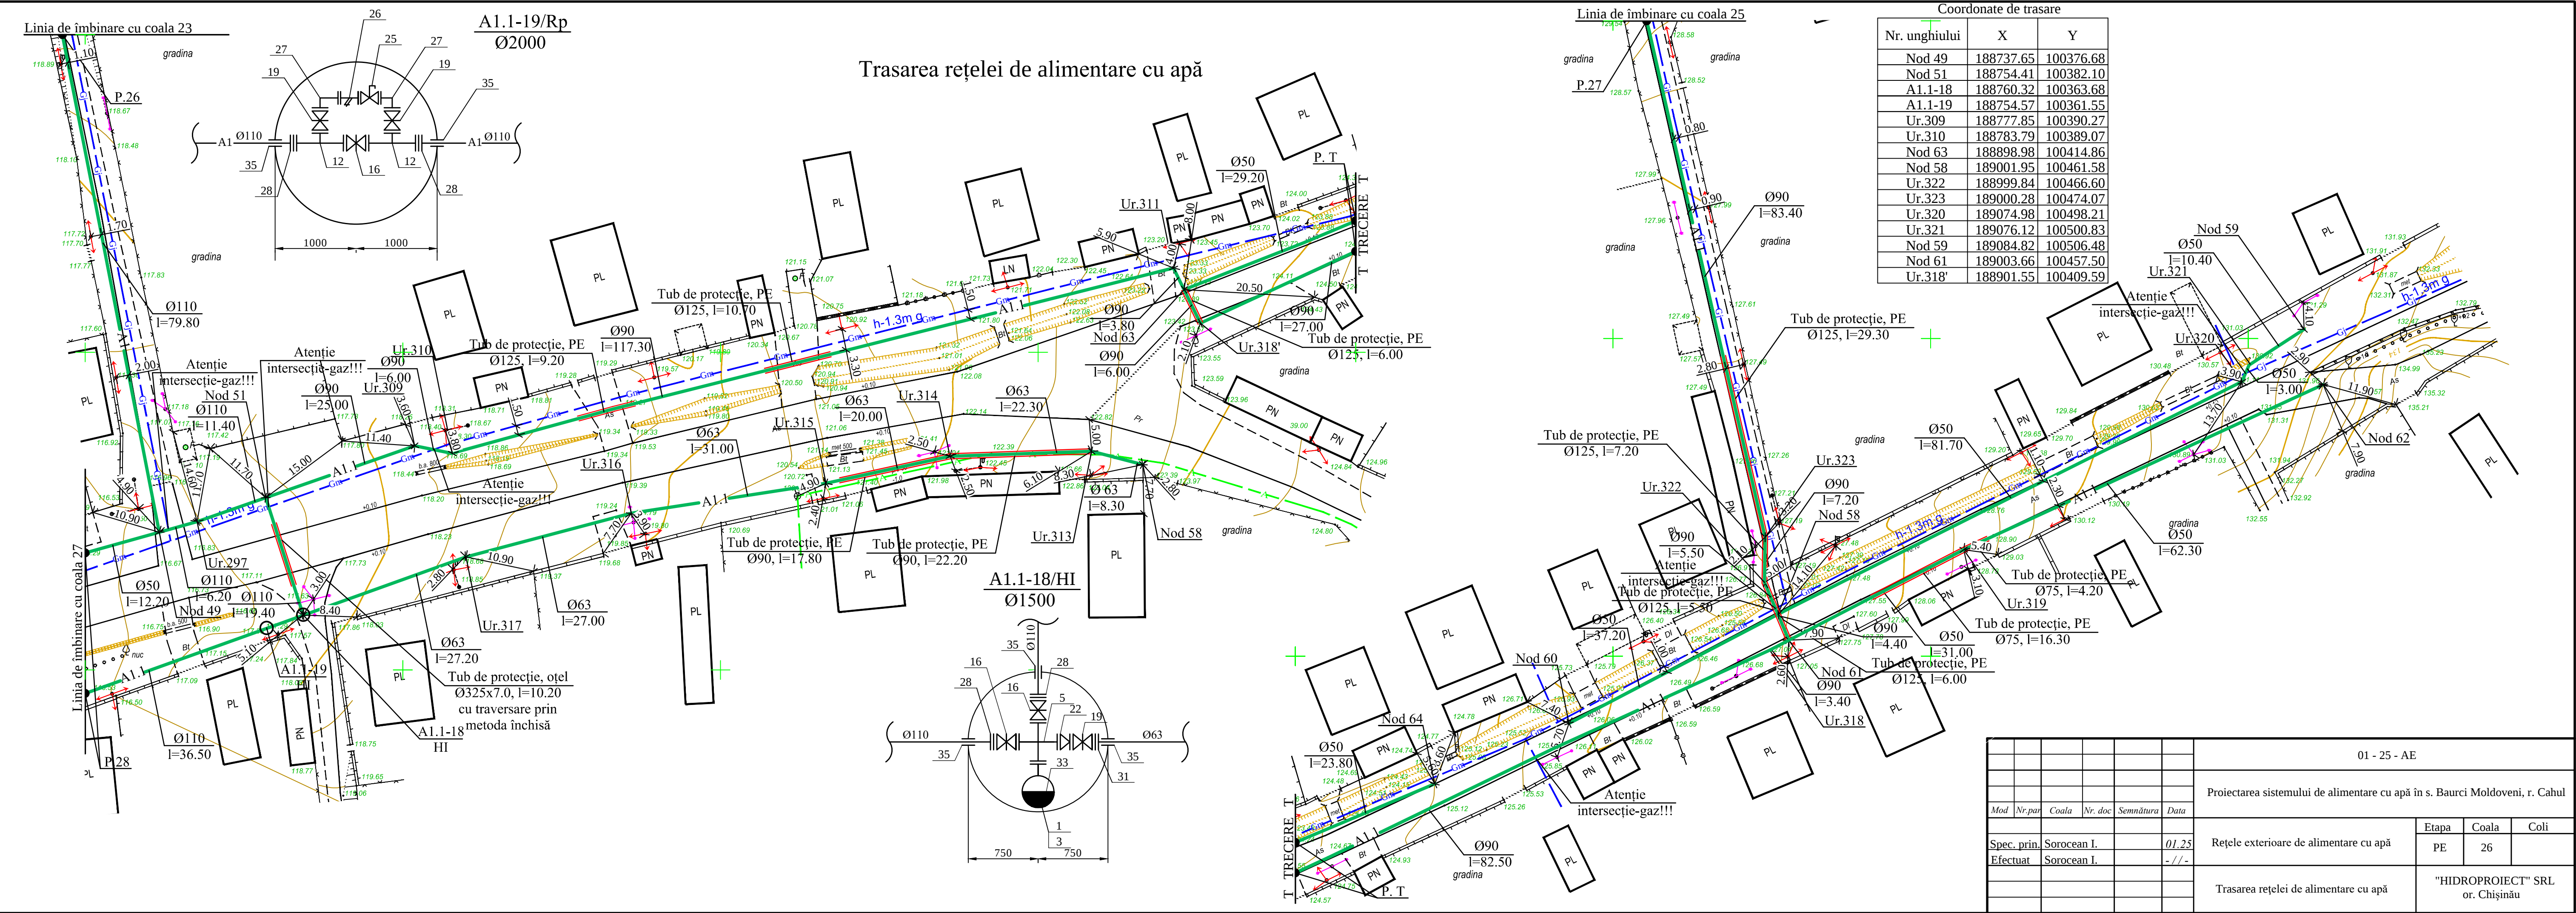



Trasarea rețelei de alimentare cu apă

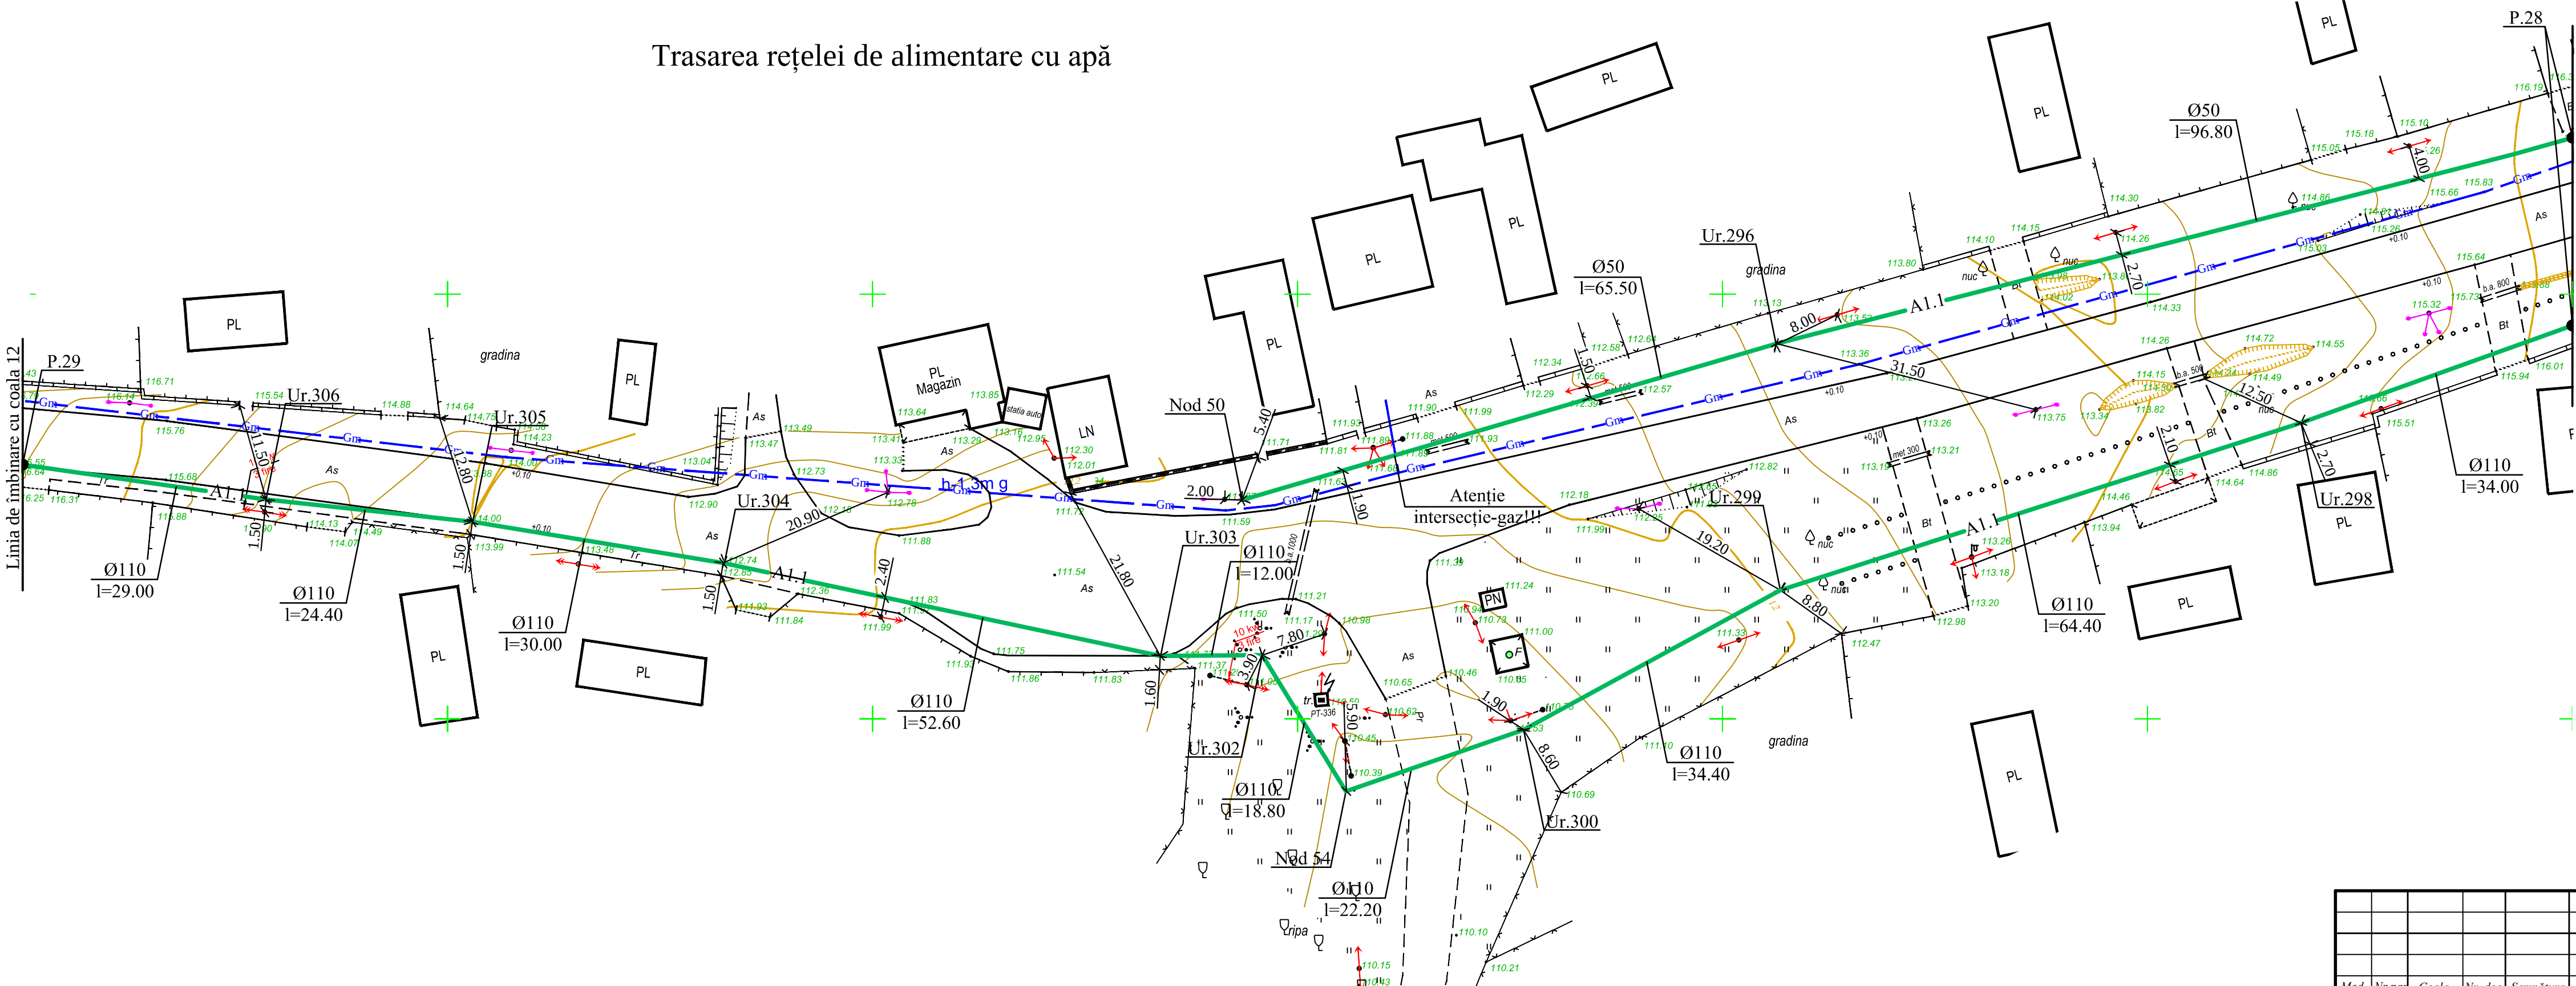


						01 - 25 - AE			
						Proiectarea sistemului de alimentare cu apă în s. Baurci Moldoveni, r. Cahul			
Mod	Nr.pun	Coala	Nr.doc	Semnătura	Data				
Spec. prin.	Sorocenco I.			01.25		Reţele exterioare de alimentare cu apă	Etapa	Coala	Coli
Efectuat	Sorocenco I.			- / - / -			PE	27	
						Trasarea reţelei de alimentare cu apă	"HIDROPROJECT" SRL or. Chişinău		

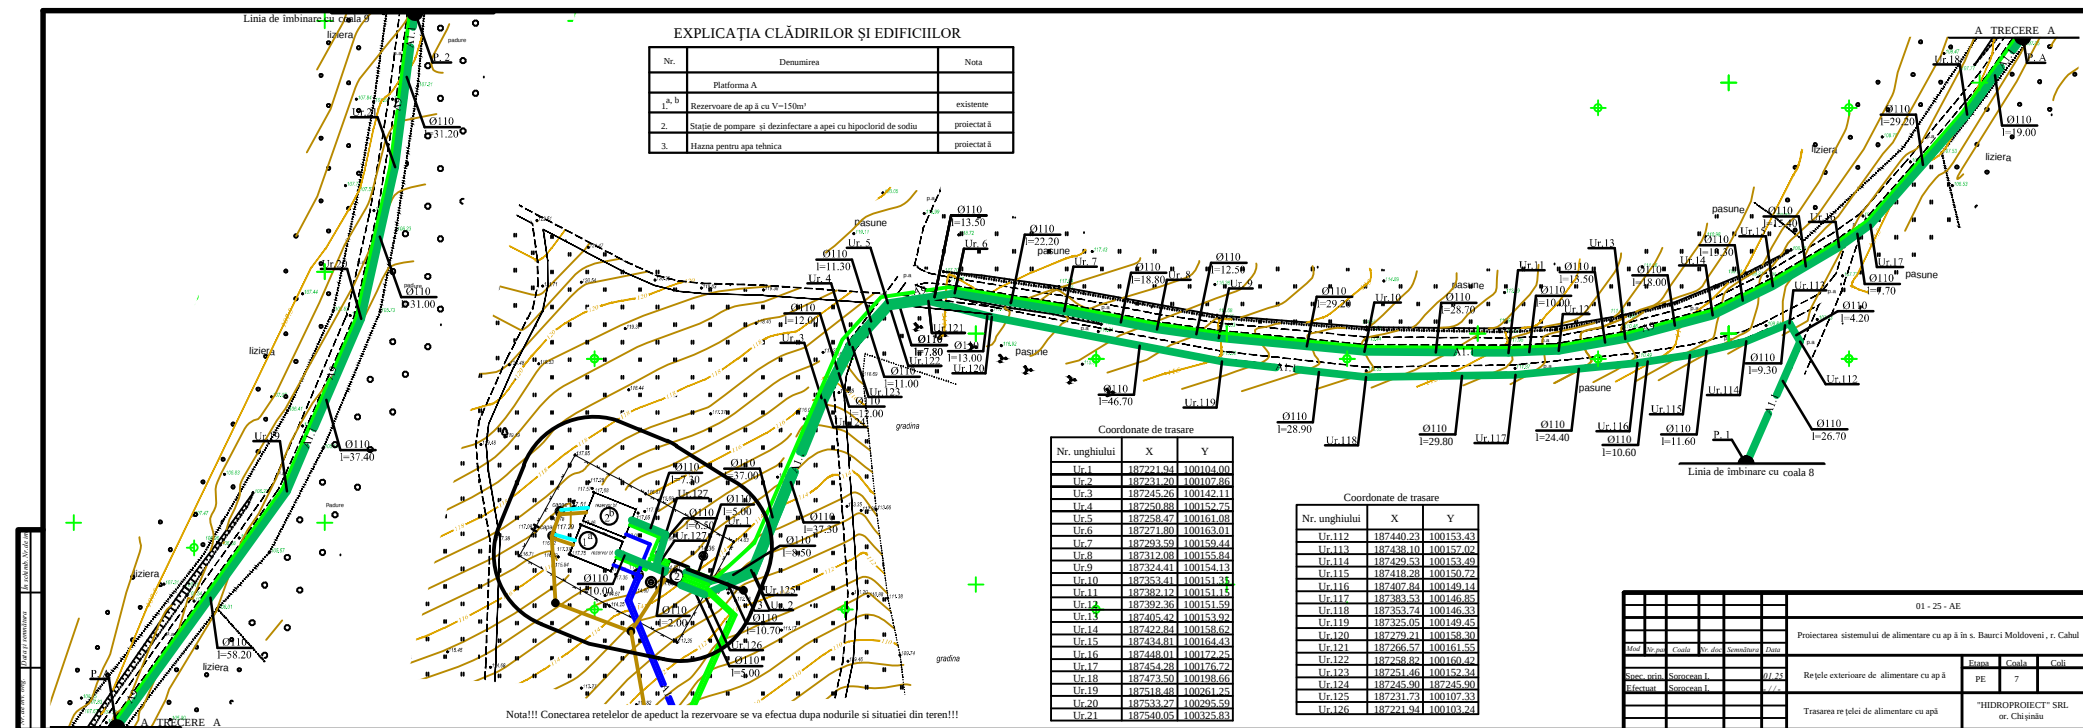

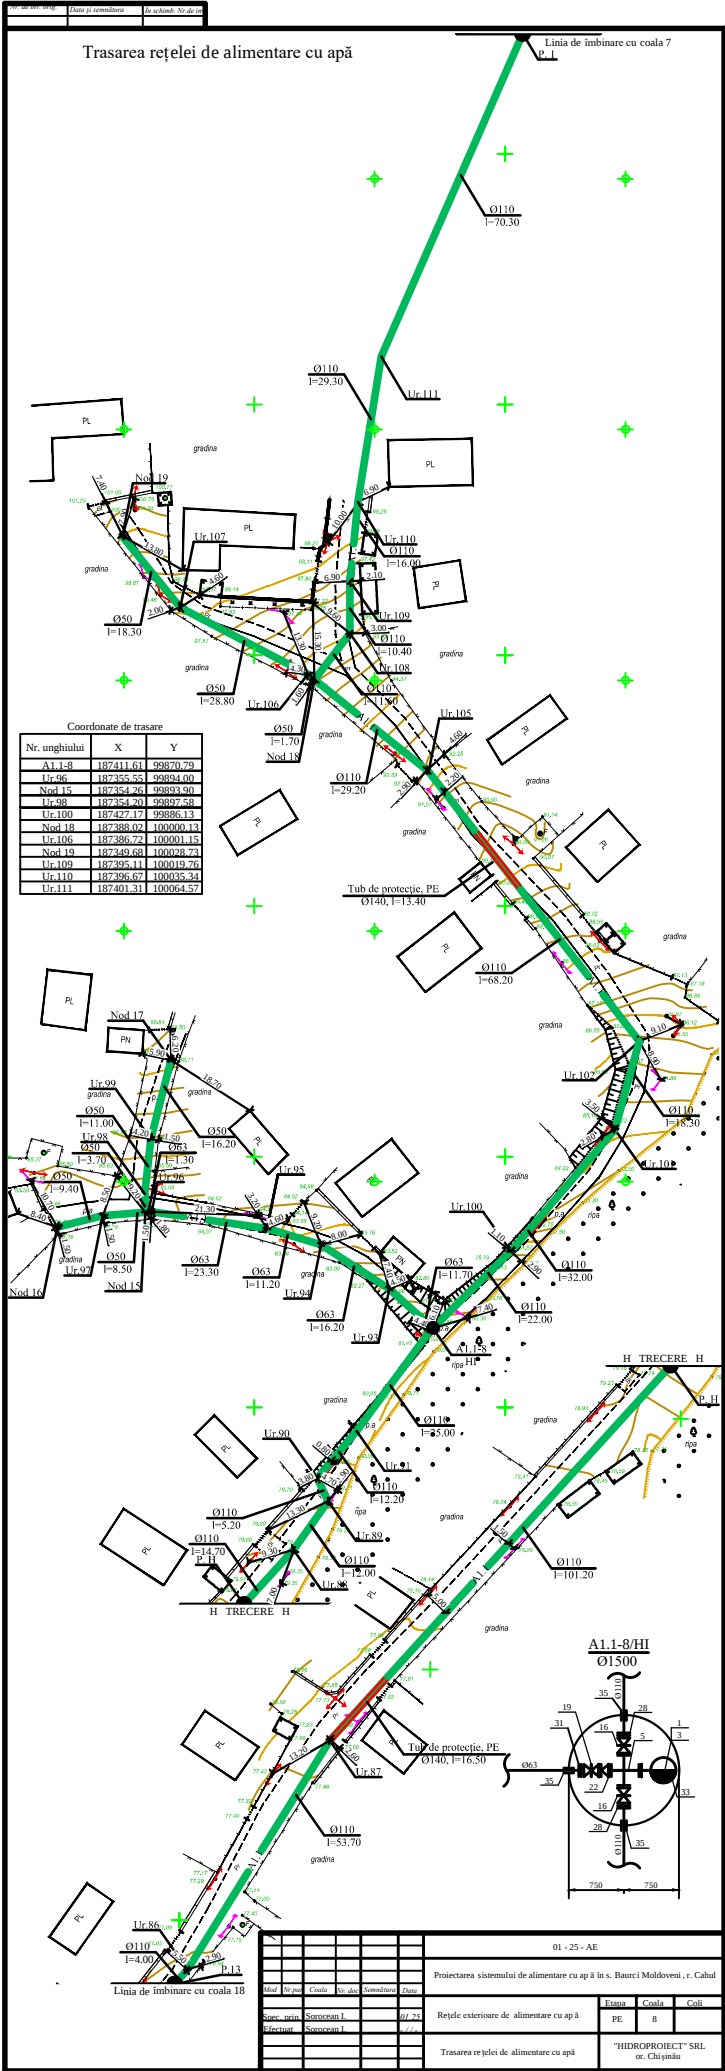

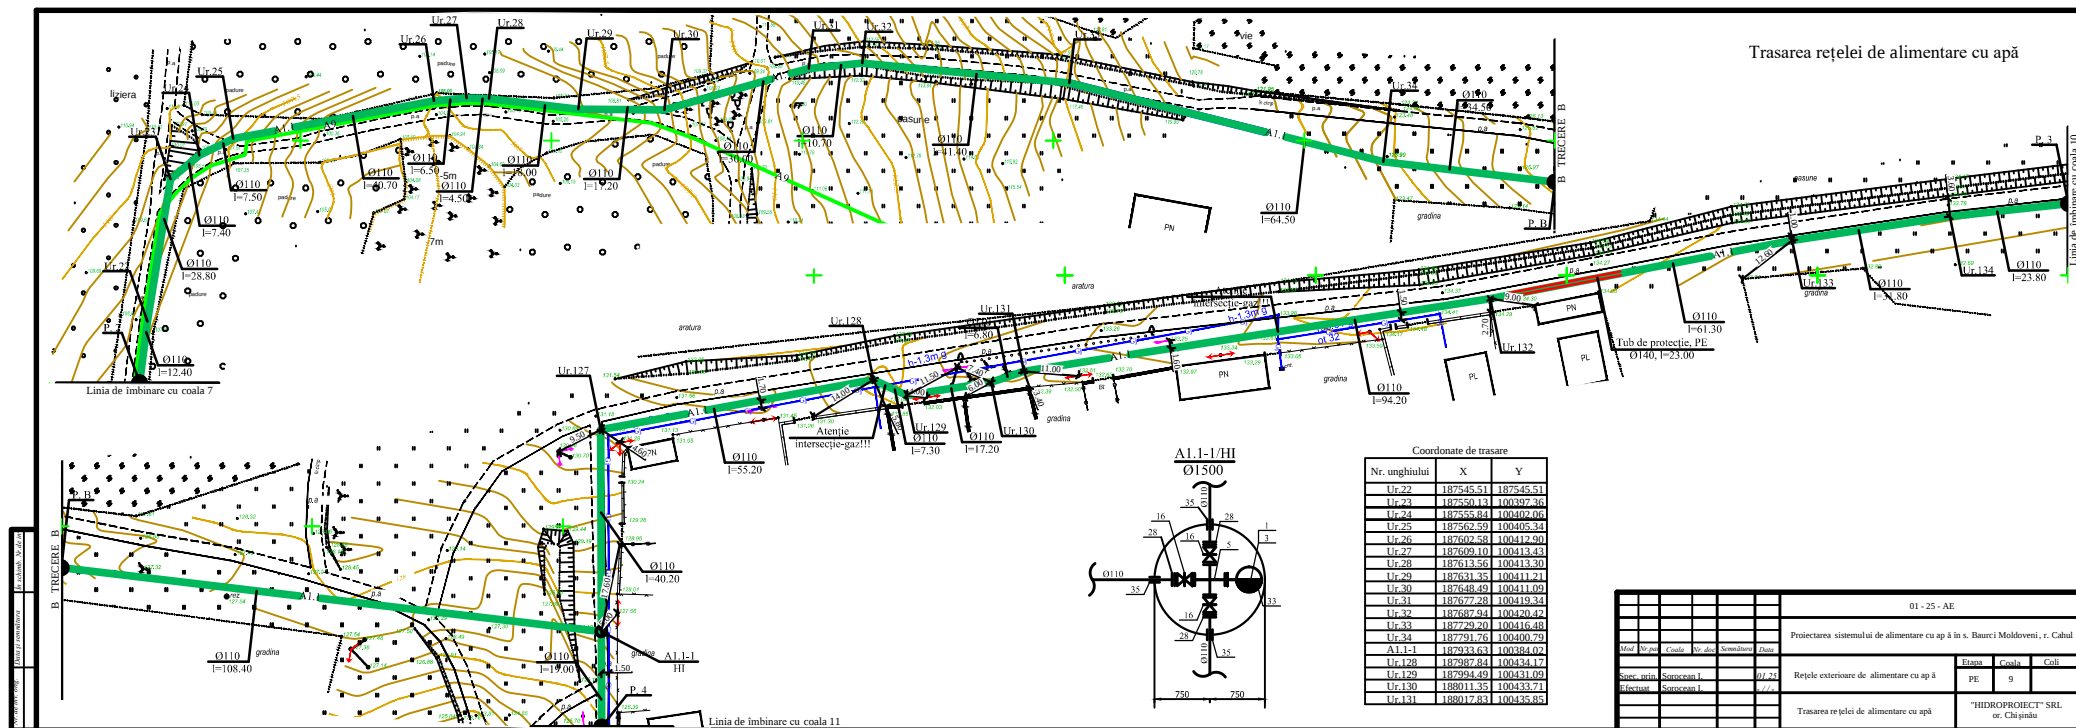


Trasarea rețelei de alimentare cu apă

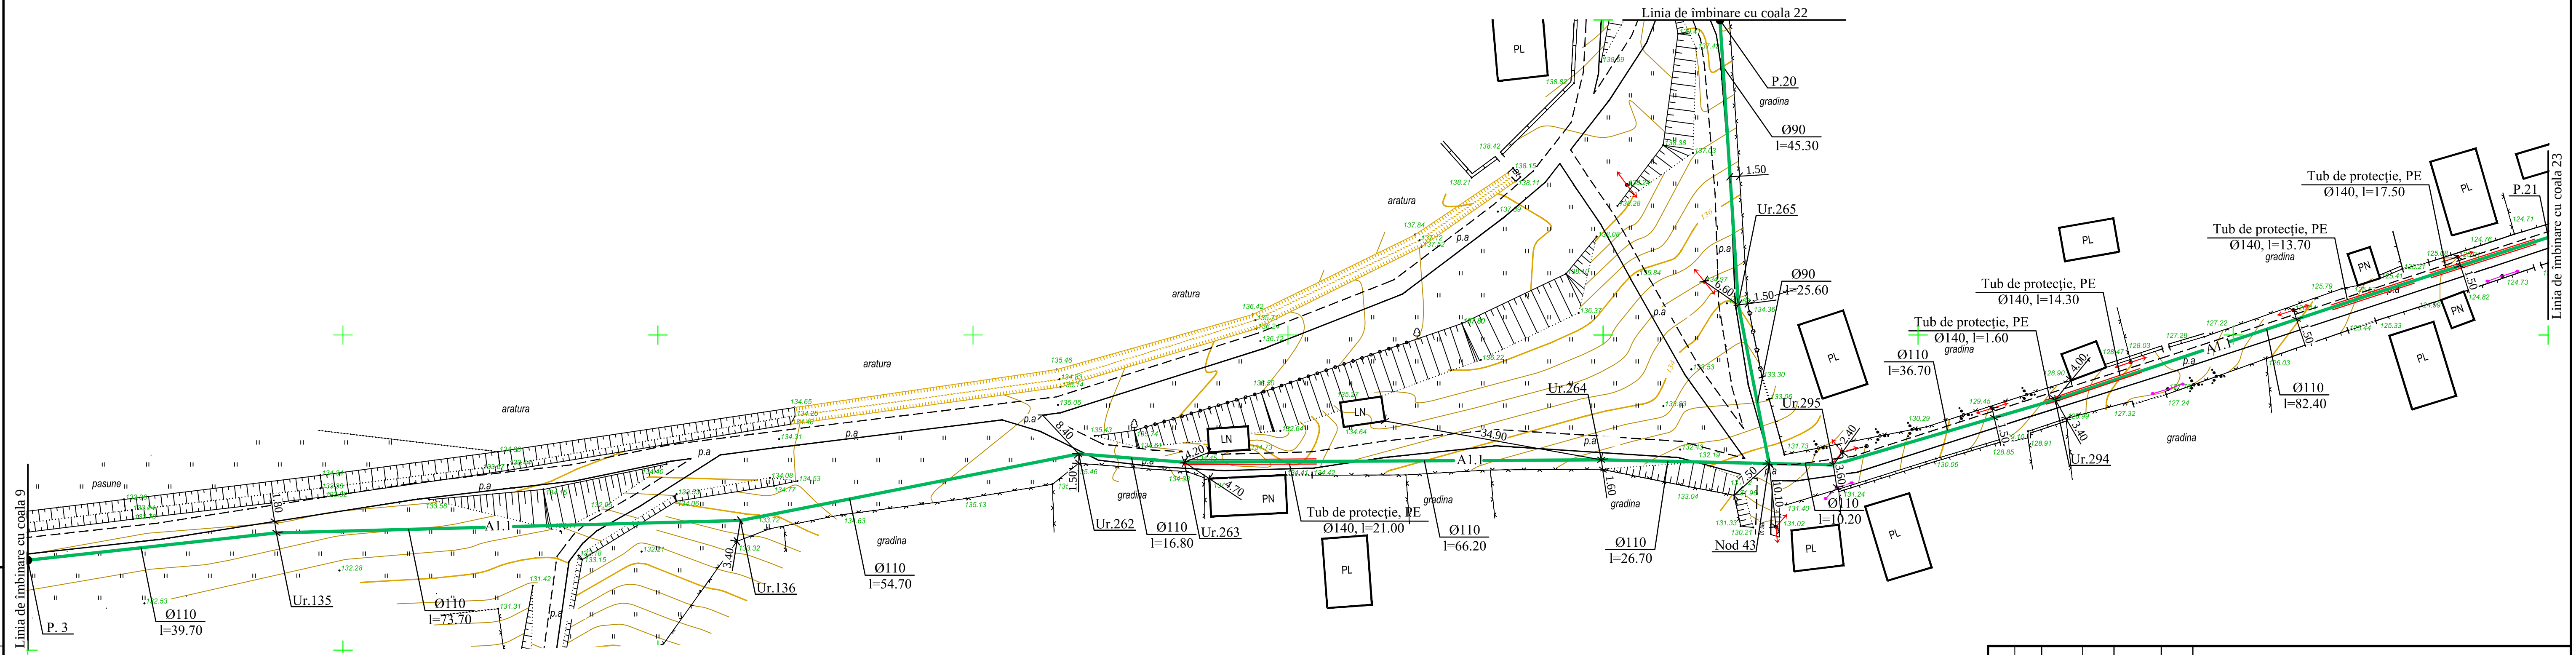

Nr. unghiului	X	Y
Ur.135	188265.44	100473.60
Ur.136	188339.07	100475.59
Ur.264	188475.71	100485.20
Nod 43	188502.35	100484.63

						01 - 25 - AE			
						Proiectarea sistemului de alimentare cu apă în s. Baurci Moldoveni, r. Cahul			
<i>Mod</i>	<i>Nr.par</i>	<i>Coala</i>	<i>Nr. doc</i>	<i>Semnătura</i>	<i>Data</i>				
Spec. prin.	Sorocean I.		01.25			Rețele externe de alimentare cu apă		Etapa	Coala
Efectuat	Sorocean I.		- / - / -					PE	10
						Trasarea rețelei de alimentare cu apă		"HIDROPROIECT" SRL or. Chișinău	

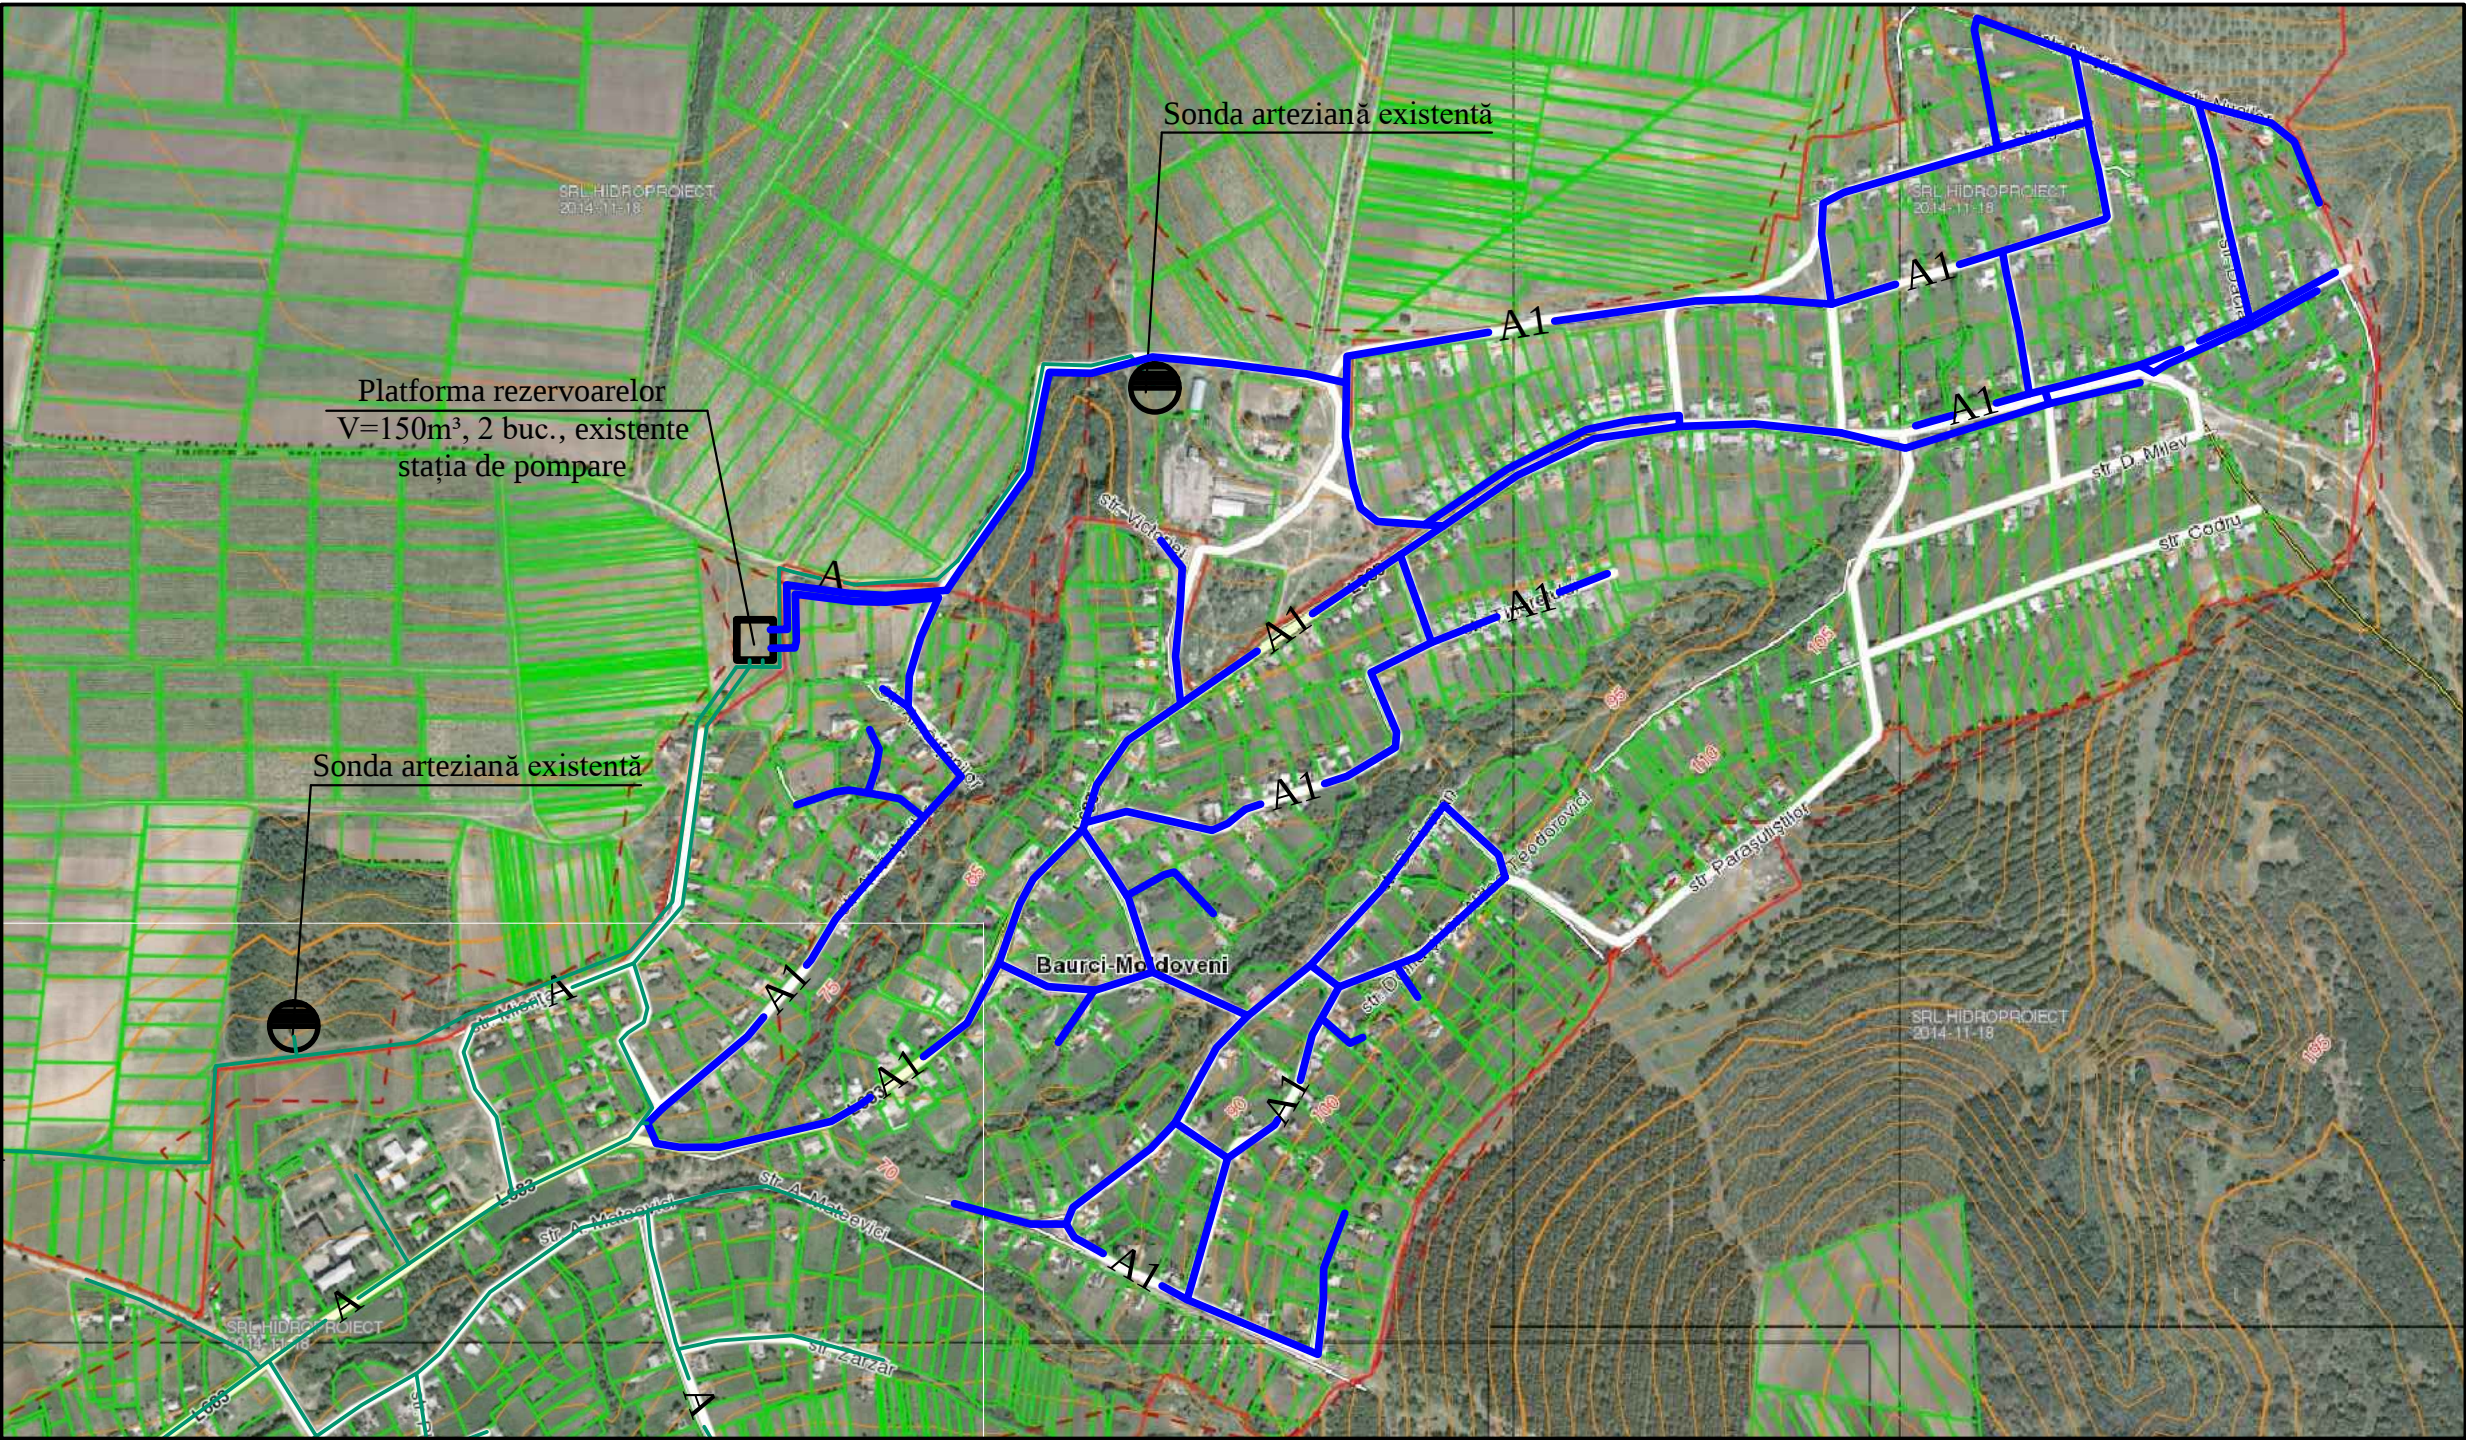

Legenda:
— A1 — conducta de apă proiectată

Primăria s. Baurci Moldoveni, r-nul Cahul		SRL "Cahul - GAZ"	
SA "Moldtelecom" 	Sub rezerva respectării distanțelor normative pe verticală și orizontală de la liniile de comunicații existente ale SA "Moldtelecom". Locul intersecției de sondat și de intersectat sub rețelele de cablu/canalizare telefonică. Până la începerea lucrărilor, de transmis solicitare la adresa office@moldtelecom.md de a invita reprezentantul SA "Moldtelecom". Reprezentantul va fi prezent doar după achitarea serviciilor de supraveghere. În zona de protecție a rețelilor de 2m. pe ambele părți ale traseului de cablu, lucrările de terasament de efectuat în mod manual sub supravegherea obligatorie a reprezentantului SA "MOLDTELECOM".	Î.CS "Premier energy distribution" SA	