

# PLAN SISTEMATIZARE INTRARE IN MD


## Sc 1:500




### EVIDENTA VOLUMELOR DE LUCRARI

Poz	Indicatii	Denumirea	Unitatea de masura	Masa un, kg	Note
1	Excavare de parint		331.2m <sup>3</sup>		
2	Executarea acoperișului din beton iesire MD		843.8m <sup>2</sup>		
3	Executarea acoperișului din beton intrare MD		45.6m <sup>2</sup>		
4	Bordura PB 100.30.15 spre montare		111.0m.l		
5	Imprejmuiri noi montate(eurogard stilpi si plasa h=2m)		33.0m.l		
6					
7					

### NOD DE IMBINARE ACCES AUTO CU GAZON

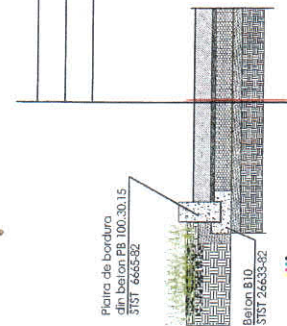


### IMBINARE IMBRACAMINTE ACCES AUTO CU TROTUAR

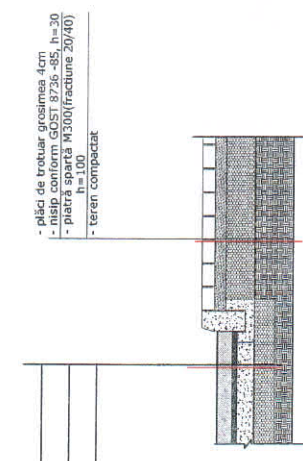

Vizitatorul de proiect nr. 159  
**ZALBENCO TATIANA**  
 Nr. de proiectare autorizat: 46172/2010/13  
 Licența nr. 14/13.301/P.10/13.02.1001

### SEMNE CONVENTIONALE

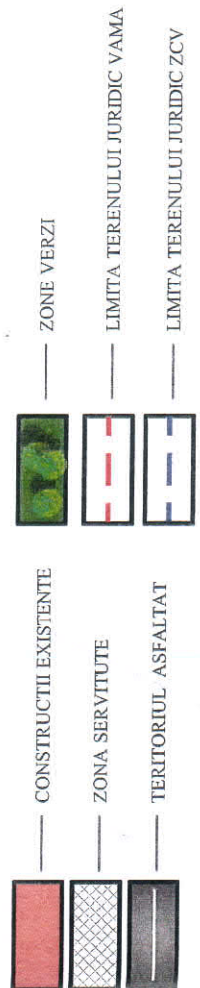

Beneficiar:		Serviciul Vamal al Republicii Moldova	
mod. Nr. sec.	planșa Nr. doctum	semanatura data	
ASP	Carpovici S.		
Arhitect	Valicov I.		

Obiect nr. 016/13-PG2		Modernizarea infrastructurii Postului vamal Costesti în pr. Costesti, r-nul Rîșcani	
Modernizarea infrastructurii		faza 10, planșe planșe	
		4	
PLAN SISTEMATIZARE INTRARE sc. 1:500		"ARHIKT-STUDIO" SRL Licența ser. A MMII nr. 044985 din 04.07.2014	

# PLAN SISTEMATIZARE INTRARE IN RO Sc 1:500



Vama Costești RM

SEMNE CONVENTIONALE

PLANSĂ	DENUMIREA
50	Orizontala existentă
119.50 119.50	Orizontala proiectată cota proiectată cota existentă
	taluzul proiectat
	zid de sprijin proiectat


Verificator de proiect: 19  
**ZAIČENCO TATARU**  
 Inginer  
 de proiectare urbanistică  
 Licența nr. 19.01.2017  
 Valabilitate până la 19.01.2022

Beneficiar:		Obiect nr. 016/13-PG2	
Serviciul Vamal al Republicii Moldova		Modernizarea infrastructurii Postului vamal Costești în or. Costești - Riscani	
mod. Nr. sec.	planșa Nr. drum, semnalul, data	faza	planșa
ASP	Carpovici S.	PE	planșe
Arhitect	Valcov I.	Modernizarea infrastructurii	
PLAN SISTEMATIZARE, IESIRE		PLAN SISTEMATIZARE, IESIRE	
sc. 1:500		sc. 1:500	

"ARHIART-STUDIO" SRL  
 Licența scr. A MMFI nr. 043985 din  
 04.07.2014




**PLAN GENERAL-AMENAJARE  
(ANSAMBLU CU ZCV COSTESTI)**  
Sc 1:500  
**SCHEMA DE CIRCULATIE COSTESTI**

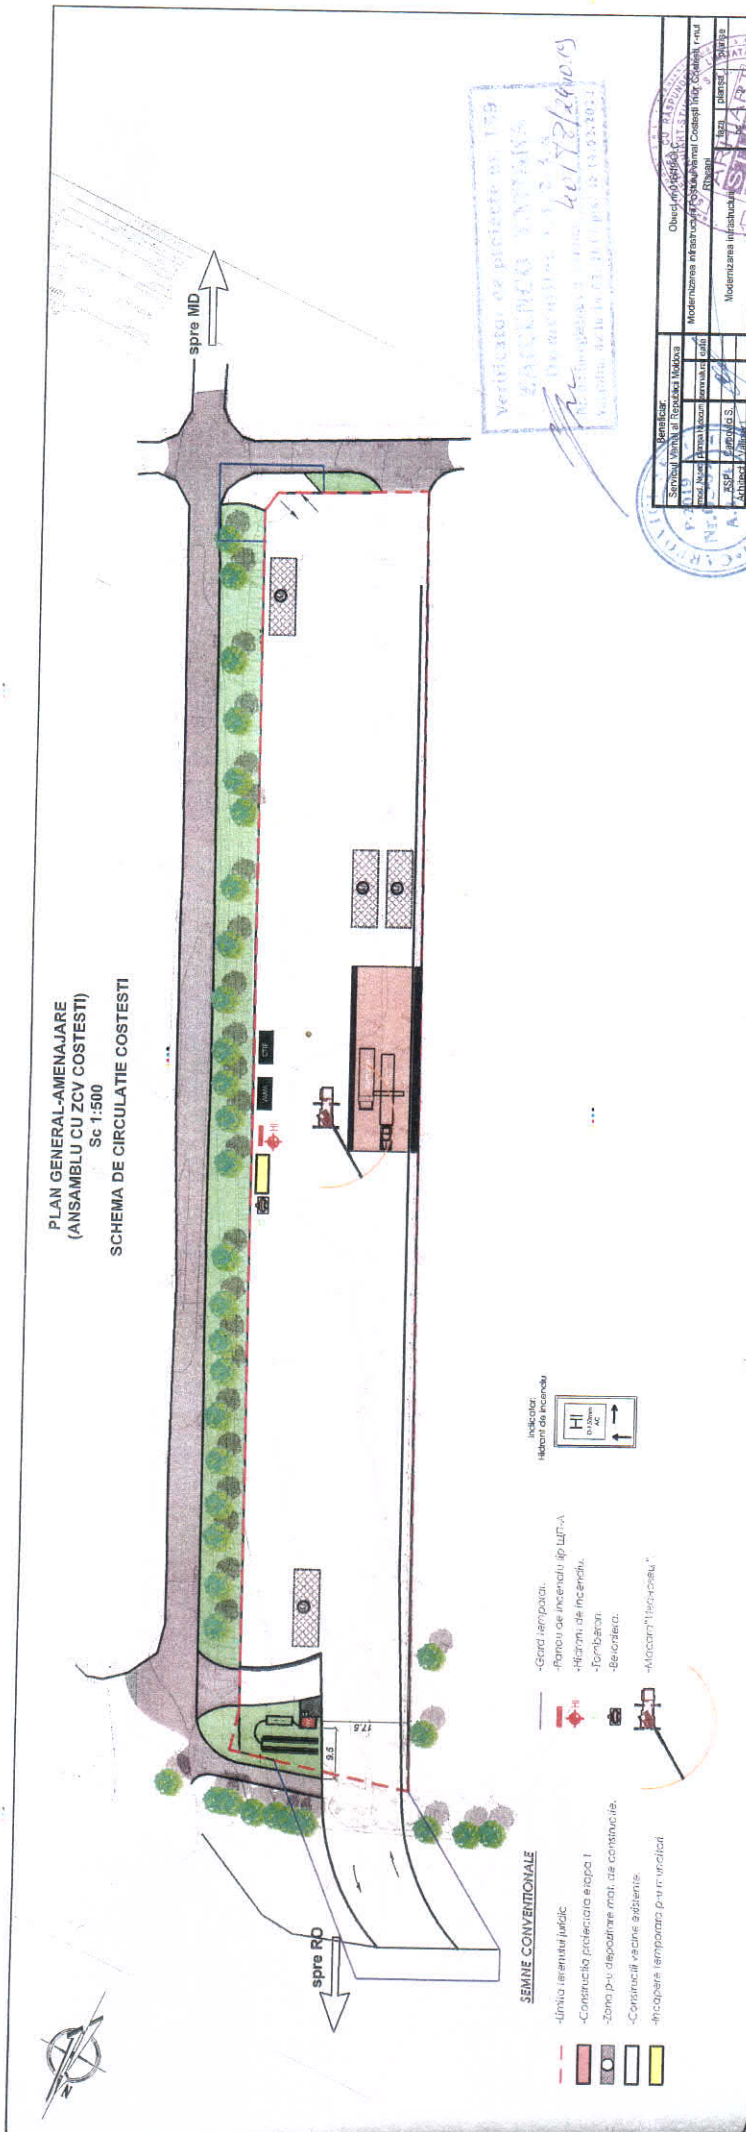

**SEMEE CONVENTIONALE**

- Linia limitat juridic
- Construcia prefabricata etapa I
- Zona p-ti depozitare mat. de constructie
- Constructii rezine albetrite
- Incalzire temporara p-ti circulati

- Grad temporar
- Panou de incendiu tip LPT-A
- Hizari de incendiu
- Tombaron
- Becoliera
- "Miscari" temporale"

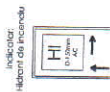

VERIFICARU DE PROIECTARE 179  
2012.12.20 14:00  
60178/14/015

Societatea de Proiectare		Societatea de Proiectare	





PLAN SISTEMATIZARE Sc 1:500



# PLAN ZIDURI RAPISCAN

Sc 1:100

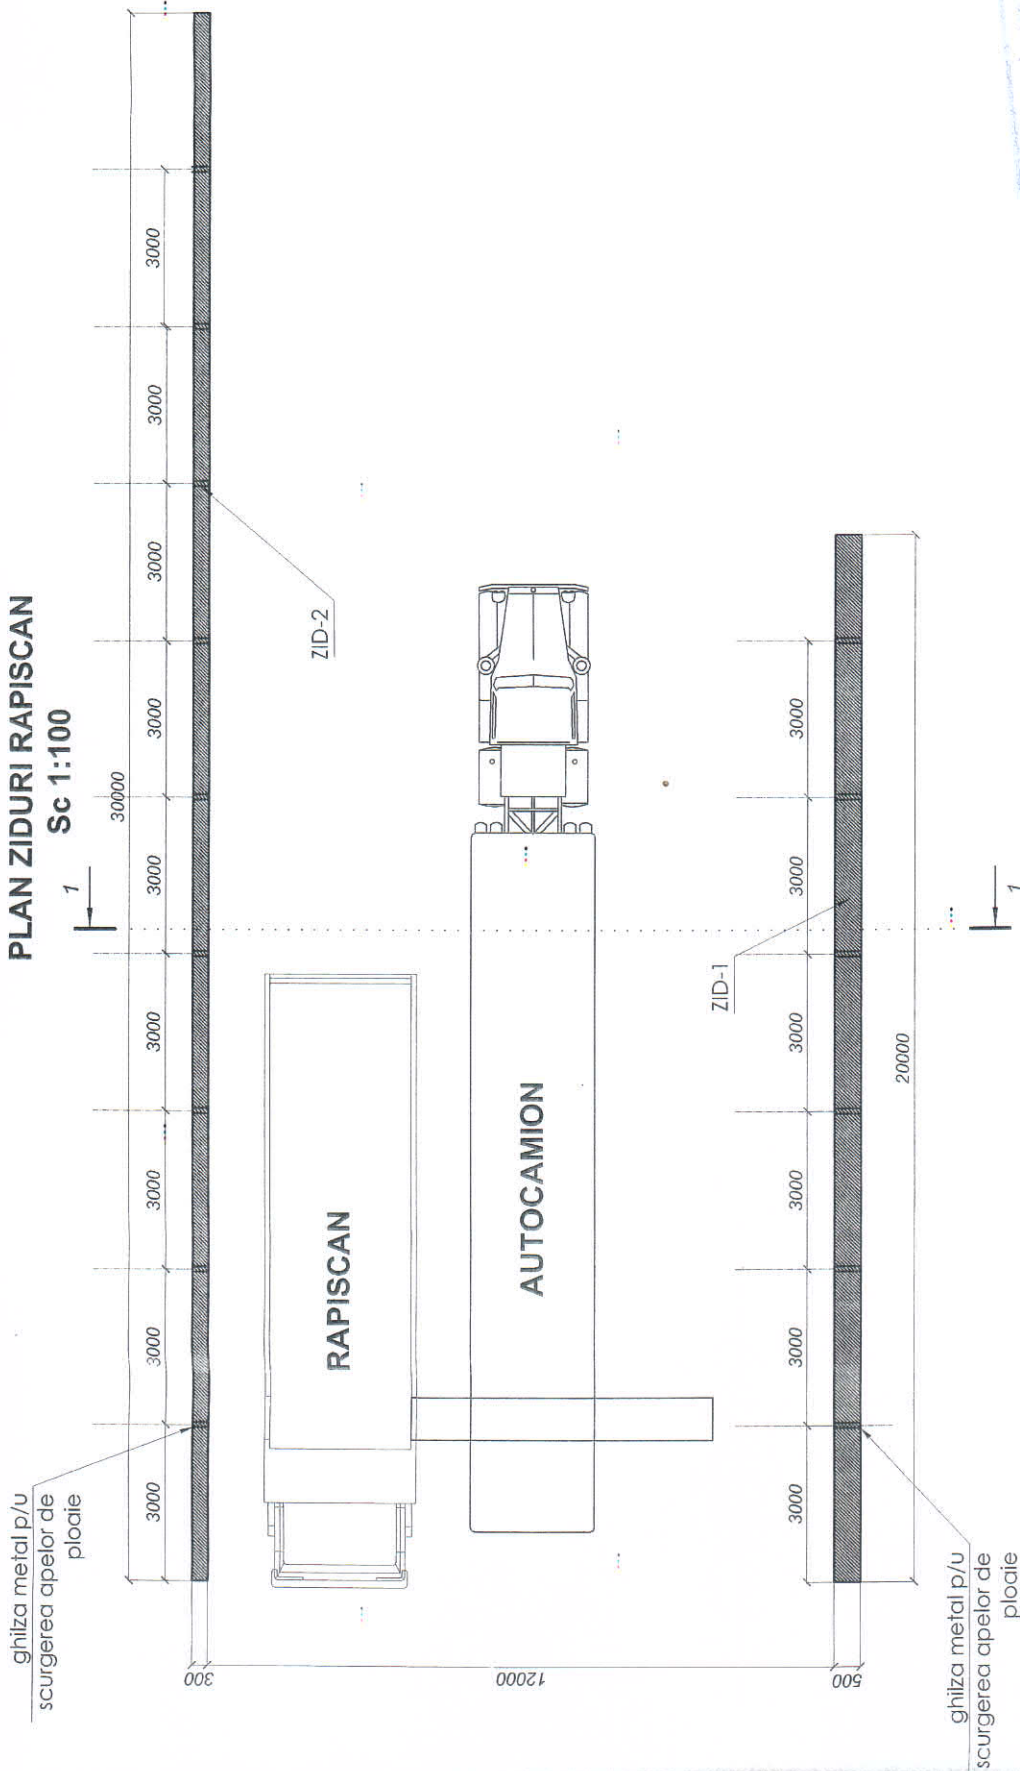

## MEMORIU EXPLICATIV

### 1. Date generale:

- 1.1 Documentația tehnică a zidurilor de protecție este elaborată în baza sarcinii beneficiarului, și a avizului sanitar al Agenției Naționale de Sănătate Publică Nr.01-13/5-3272 din 18.07.2019.
- 1.2 Condițiile de elaborare ale zidurilor sunt descrise în avizul sanitar, cît datele tehnice ale acestora.
- 1.3 Zidul 1 (Limitrof) cu grosimea de 50cm beton, și zidul 2 (Zonă de protecție sanitară) cu grosimea de 21cm beton


Nota:  
Secțiune 1-1 vezi planșa următoare



Beneficiar:		Obiect nr. 016/19-SAC	
Beneficiar:	Beneficiar:	Modernizarea infrastructurii Postului vamal Costești, în cadrul Riscani	
Tipul, Nr. sec. planșa Nr. docum. semnatura, data	Tipul, Nr. sec. planșa Nr. docum. semnatura, data	Taza planșa planșe	
Arhitect	Arhitect	PE	
Arhitect	Arhitect	"ARHART-STUDIO" SRL.	
		Licența ser. A. MMII nr. 044985 din 04.07.2014	
		PLAN ZIDURI PENTRU RAPISCAN	
		sc. 1:100	



# SECȚIUNEA 1-1 ZIDURI RAPISCAN Sc 1:50

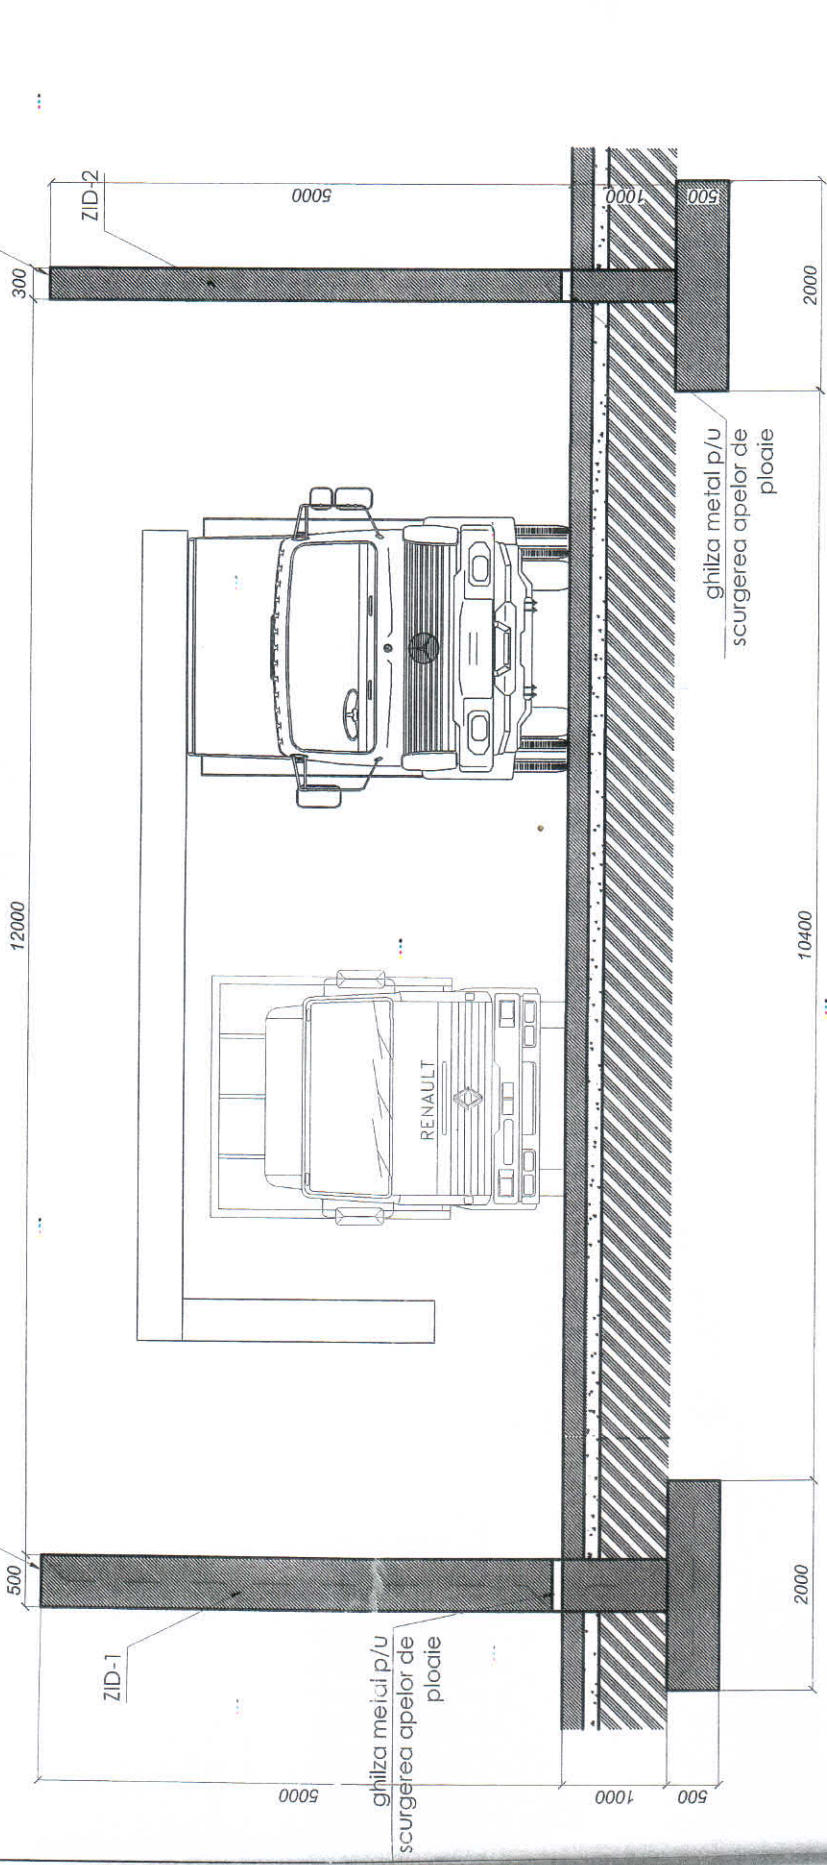

## EVIDENȚA VOLUMULUI DE LUCRĂRI

Nr. de ordine	Denumirea lucrărilor	Unit. de măsură	Cantitate	Note
1	Tăierea pământului și betonului.	m <sup>2</sup>	100.0	
2	Executarea impleturii și betonării sectoarelor taiate după executarea Zidurilor	m <sup>2</sup>	81.0	
3	Instalarea ghilzelor din metal Ø 100mm p/u scurgerea apelor	buc	15.0	6x500mm 9x300mm
4	Suprafata fatadelor zidurilor	m <sup>2</sup>	500.0	
5				

Notă:  
Plan ziduri vezi planșa precedenta

Verificat de proiectant: 15.9  
4072/24/10/19

Beneficiar:  
Serviciul Vamal al Republicii Moldova  
Mod. Mășty planșa Nr. oborn. semnatura /data  
ASP Carpovici S.  
Arhitect Valcov J.

Obiect nr. 016/19-SAC  
Modernizarea infrastructurii Postului vamal Costești în ora. Costești, raionul Rîșcani  
faza planșa planșe  
PE 8  
"ARHIART-STUDIO" SRL.  
Licența ser. A. MMII nr. 044985 din 04.07.2014

ZIDURI PENTRU RAPISCAN  
sc. 1:50











Plan fundatii Zid Z2. Scara 1:100

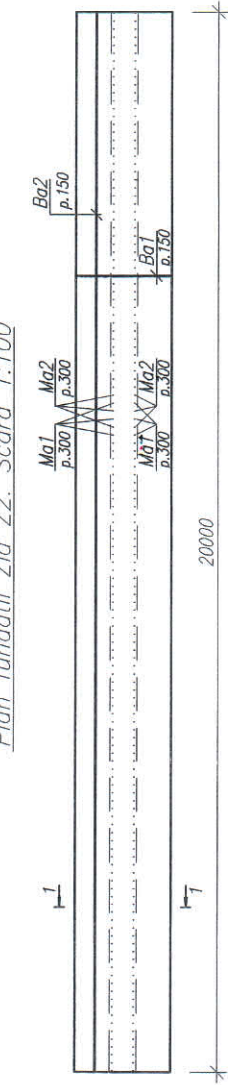


Specificatia la schema de amplasare a zidului Z2

Forma	Zona	Poz.	indicare	denumire	cantit.	note
		BA1	Fundatii zid			
		BA2		ø10AIII GOST5781-82 L=1740	268	1.08
		MA1	vezi borderou piese	ø8AIII GOST5781-82 L=m.l.	500	0.4
		MA2	vezi borderou piese	ø10AIII GOST5781-82 L=2700	134	1.68
		Cpf1	vezi plansa 12	ø10AIII GOST5781-82 L=2300	134	1.43
				Carcasa plana Cpf1, m.l.	60	2.94
				Beton cl. C20, m3	18.4	
				Pereti zid		
		BA3		ø10AIII GOST5781-82 L=4980	134	3.09
		BA4		ø10AIII GOST5781-82 L=4580	134	2.84
		BA5		ø10AIII GOST5781-82 L=m.l.	1650	0.62
		BA6	vezi borderou piese	ø6AI GOST5781-82 **L=630	480	0.14
				Beton cl. C20, F50 m3	61.2	

1. Note pentru realizarea fundatiilor monolite vezi plansa 12.

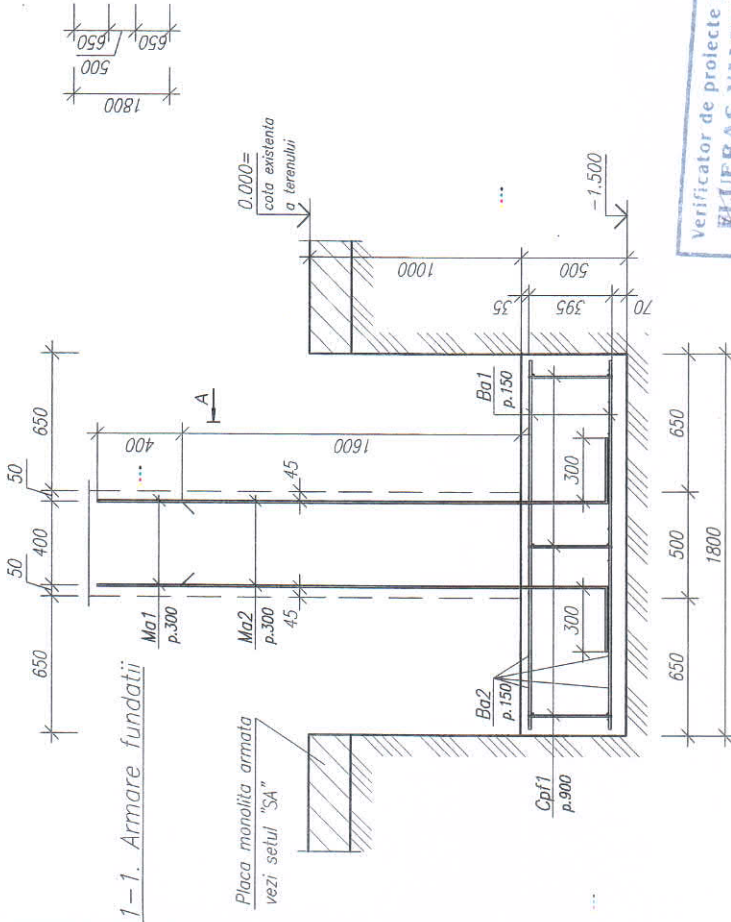

Verificator de proiecte nr. 168  
**FLUERAS VALENTINA**  
 Domeniile: B.1.2.7  
 Nr. de inregistrare a avizului:  
 Valabilitate de la 14.02.2017 pina la 14.02.2022

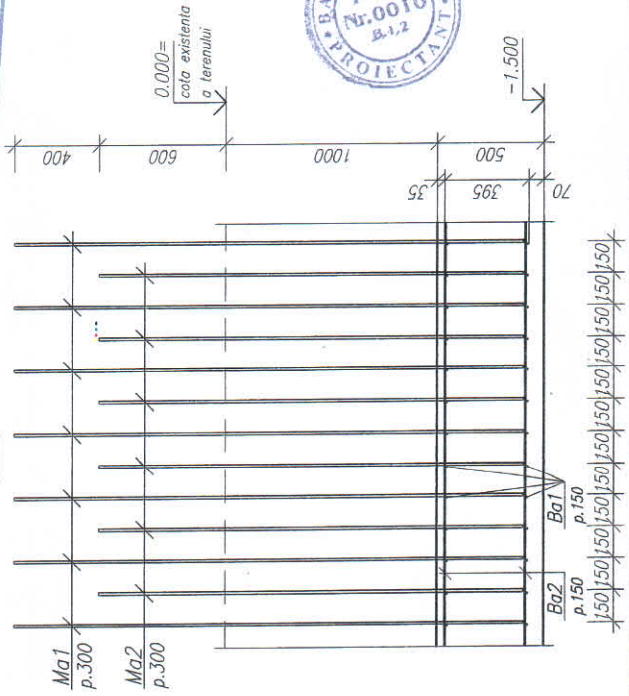


Borderou piese

Poz.	Schita	Marimi, mm	
		a	b
MA1		2400	300
MA2		2000	300
BA6		430	-

Beneficiar:		Obiect nr.016/19-SAC	
Serviciul Vamal al Republicii Moldova		Modernizarea infrastructurii Postului vamal Costesti in scopul modernizarii	
mod. Nsec.	plansa Nr.docum. semnatura data	Rișcani	
CSP	Balan E. Balan	faza	planșa planșe
Elaborat	Balan E. Balan	PE	11
		"ARHIART-STUDIO" SRL, Licența ser. A MMII nr. 044985 din 04.07.2014	




2-2. Armare pereti

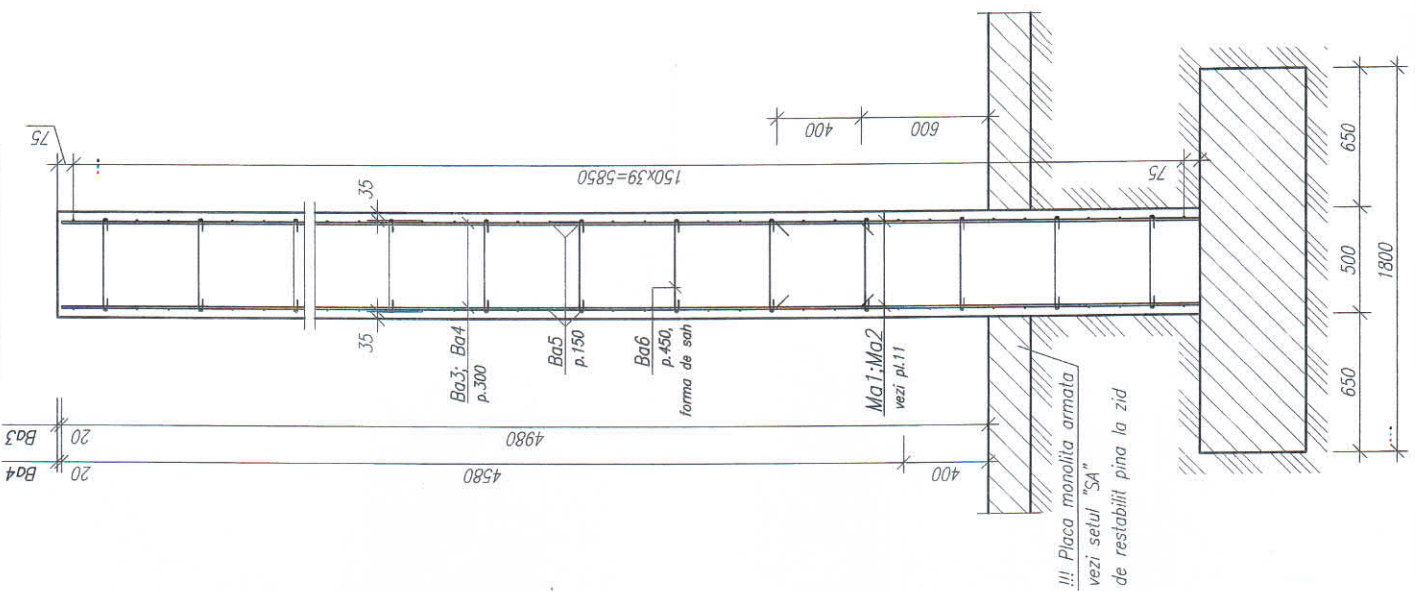


!!! Placa monolita armata vezi setul "SA" de restabiliti pina la zid

Armare pereti Zid Z2. Scara 1:100

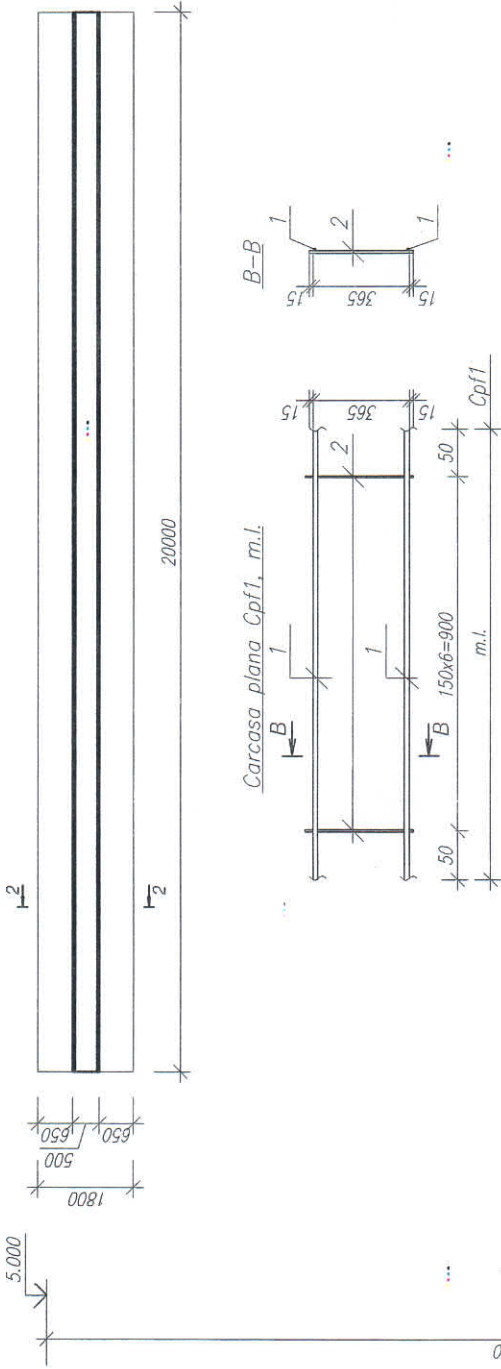

Carcasa plana Cpf1, m.l.

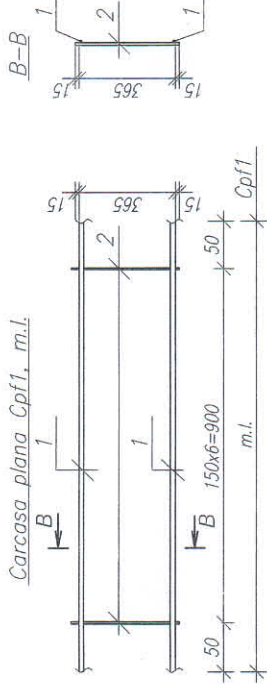

Specificatia armaturii pentru executarea carcaselor spatiale Cpf

Poz.	Indicatii	Denumirea	Cant. (buc.)	Masa unitate, kg	Masa totala, kg
1	Ø10 All	Carcasa plana Cpf1	2	0.620	1.24
2	Ø10 All	GOST 5781-82 L= m.l.	7	0.24	1.70

1. Fundatiile de executat in transee cu latimea b=1800mm si adancimea h=1500mm de la cota existenta a terenului.
2. Inaltimea zidului este H=5000mm de la cota terenului.
3. Placa monolita laata pentru transeele fundatiilor de restabiliti pina la zid, conform setului "SA"
4. Inainte de a betona peretii monoli de instalat "gize" pentru trecerea apelor pluviale, vezi pl.
5. Stratul minim de protectie pentru armatura peretilor monoliti este a=35mm.
6. Continutitatea aramrii zidului monolit de asigurat prin suprapunere Lsupr.=600mm (60Ø).
7. Specificatia zidului Z2, vezi plansa 11.
8. Plansa data de examinat impreuna cu plansa 11.

Verificator de proiecte nr. 168  
**FLUERAŞ VALENTINA**  
 Domeniile: B.1, 2, 7  
 de inregistrare a avizului:  
 Valabilitate de la 13.07.2017 pina la 13.07.2022



Beneficiar:		Serviciul Vamal al Republicii Moldova	
mod. Nrsec	plansa Nr.docum.	semnatura	data
CSP	Balan E.	B. Balan	
Elaborat	Balan E.	B. Balan	

Obiect nr.016/19-SAC	Risanci	faza	planşa	planşe
Modernizarea infrastructurii Postului vamal Costesti			PE	
Modernizarea infrastructurii				
Armare pereti zid Z2. Sectiune.				

"ARHIART-STUDIO" SRL.  
 Licenta ser. A MMII nr. 044985 din 04.07.2014