



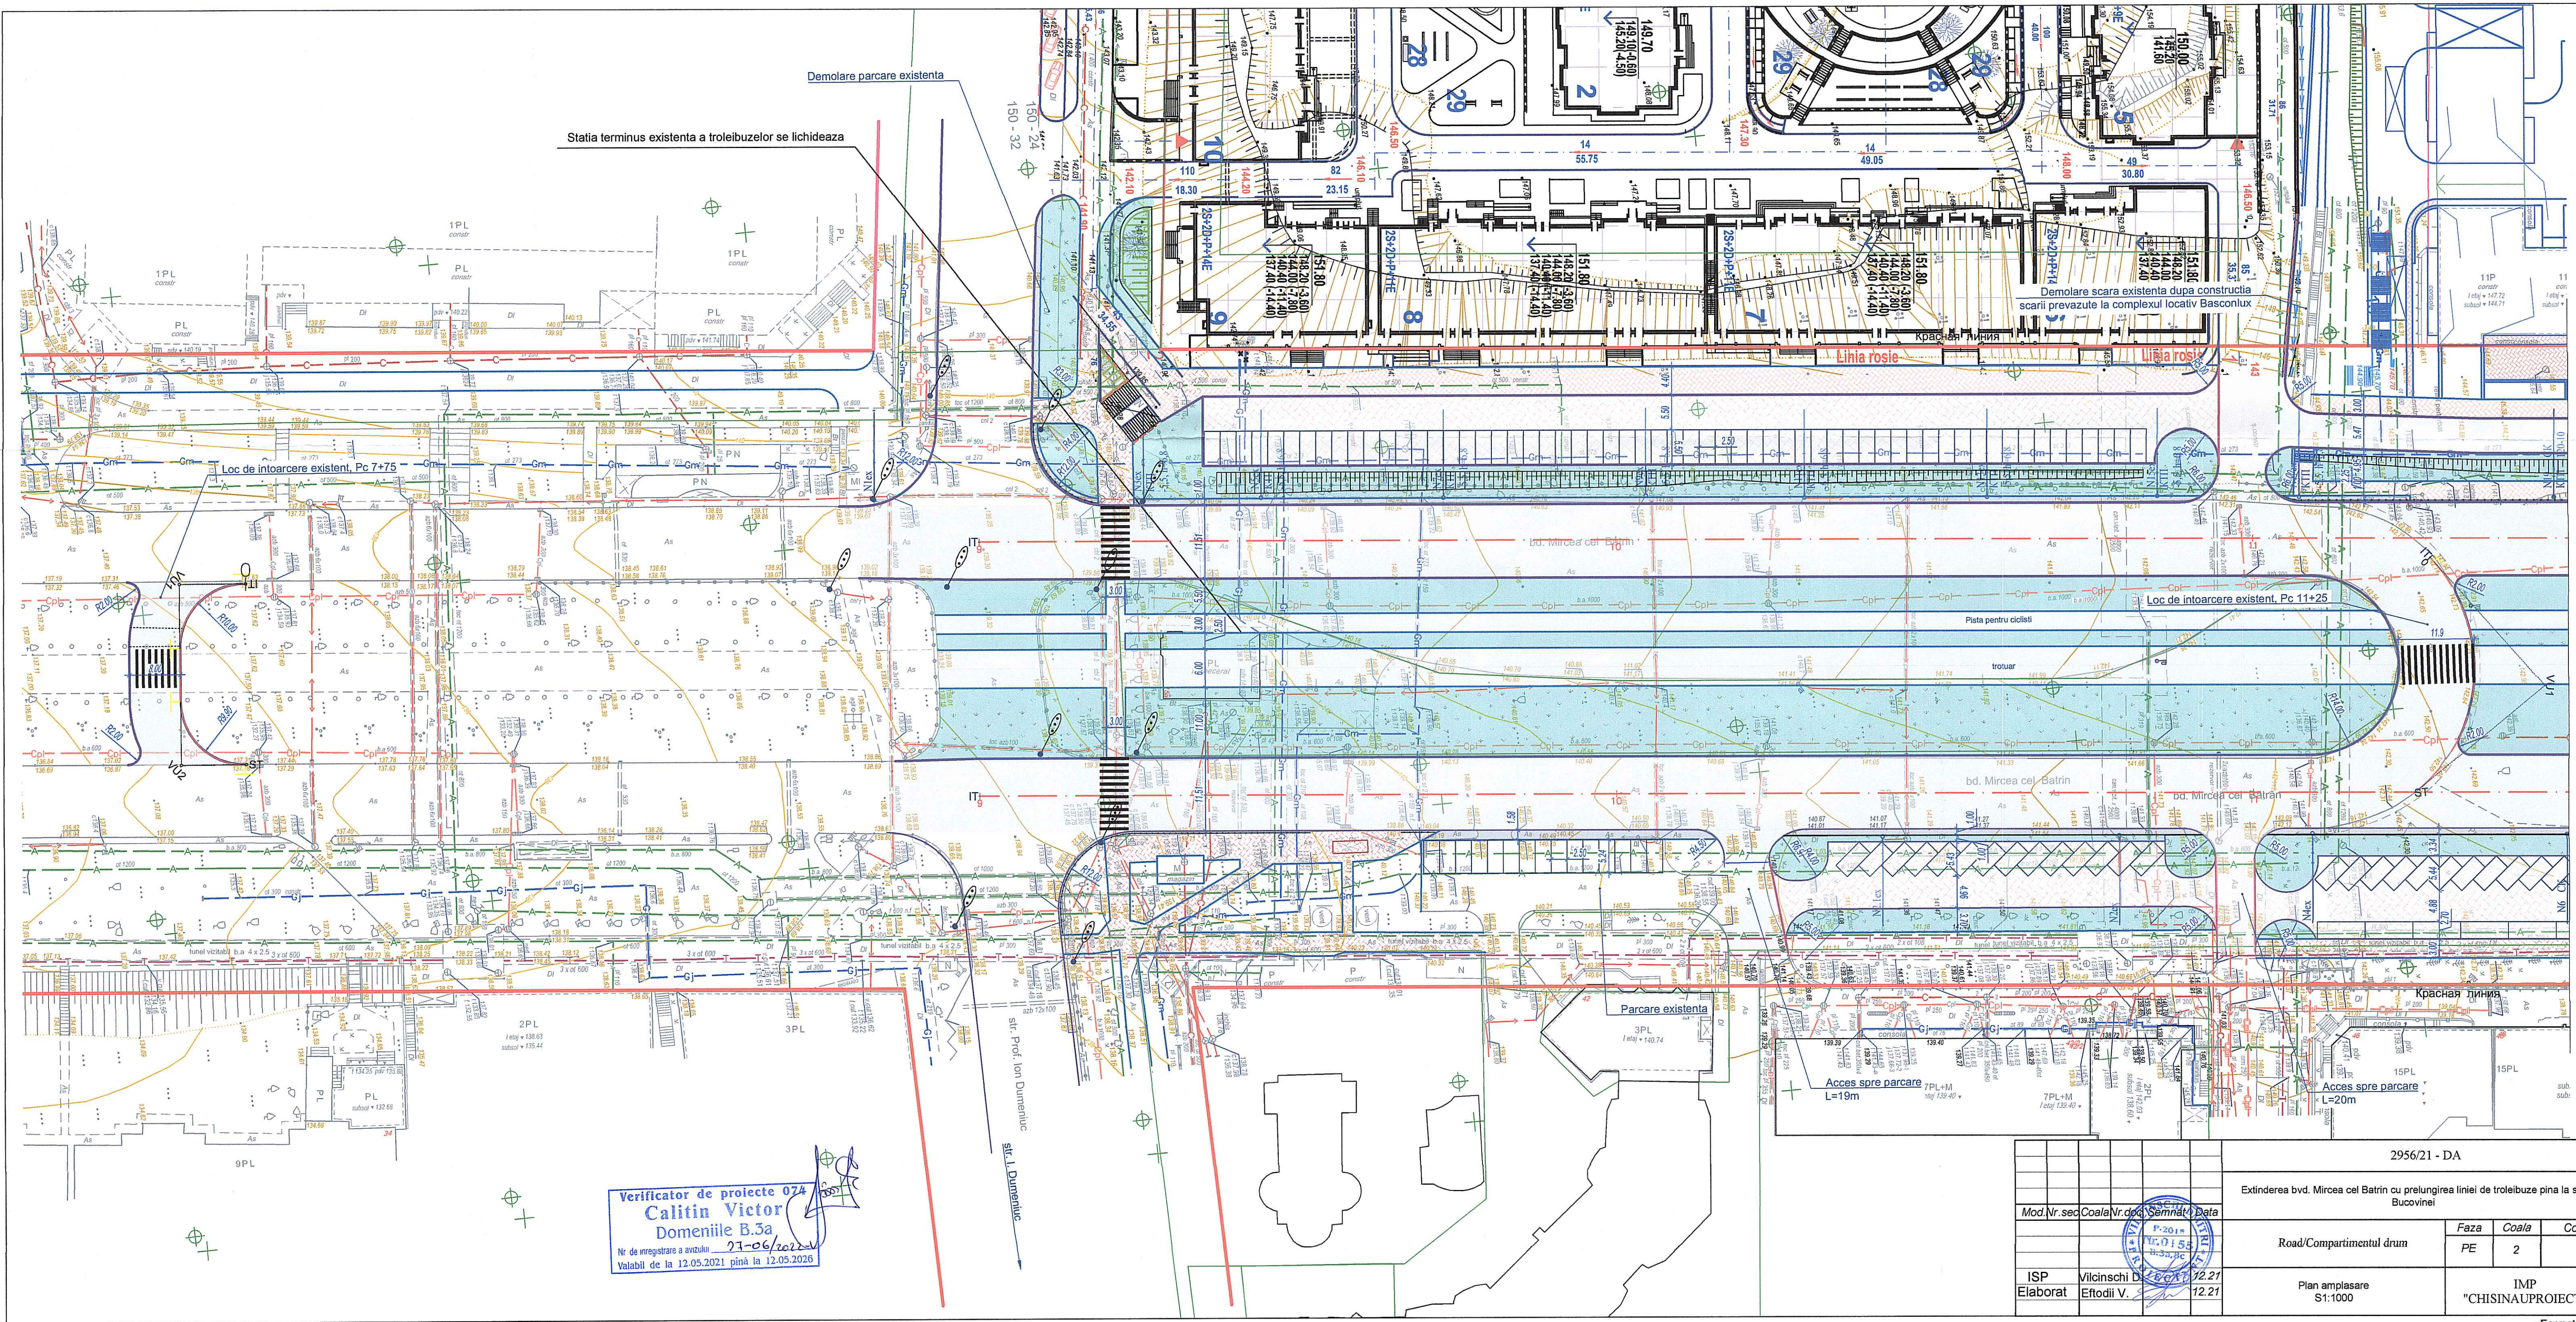

2956/21 - DA			
Extinderea bvd. Mircea cel Batrin cu prelungirea liniei de troleibuze pina la str. Bucovinei			
Road/Compartimentul drum	Faza	Coala	Coli
	PE	2	
ISP Elaborat	Vilcinski D	72.27	IMP "CHISINAU PROIECT"
	Eftodiu V.	72.21	

Linia de racordare cu coala nr.3

Linia de racordare cu coala nr.2

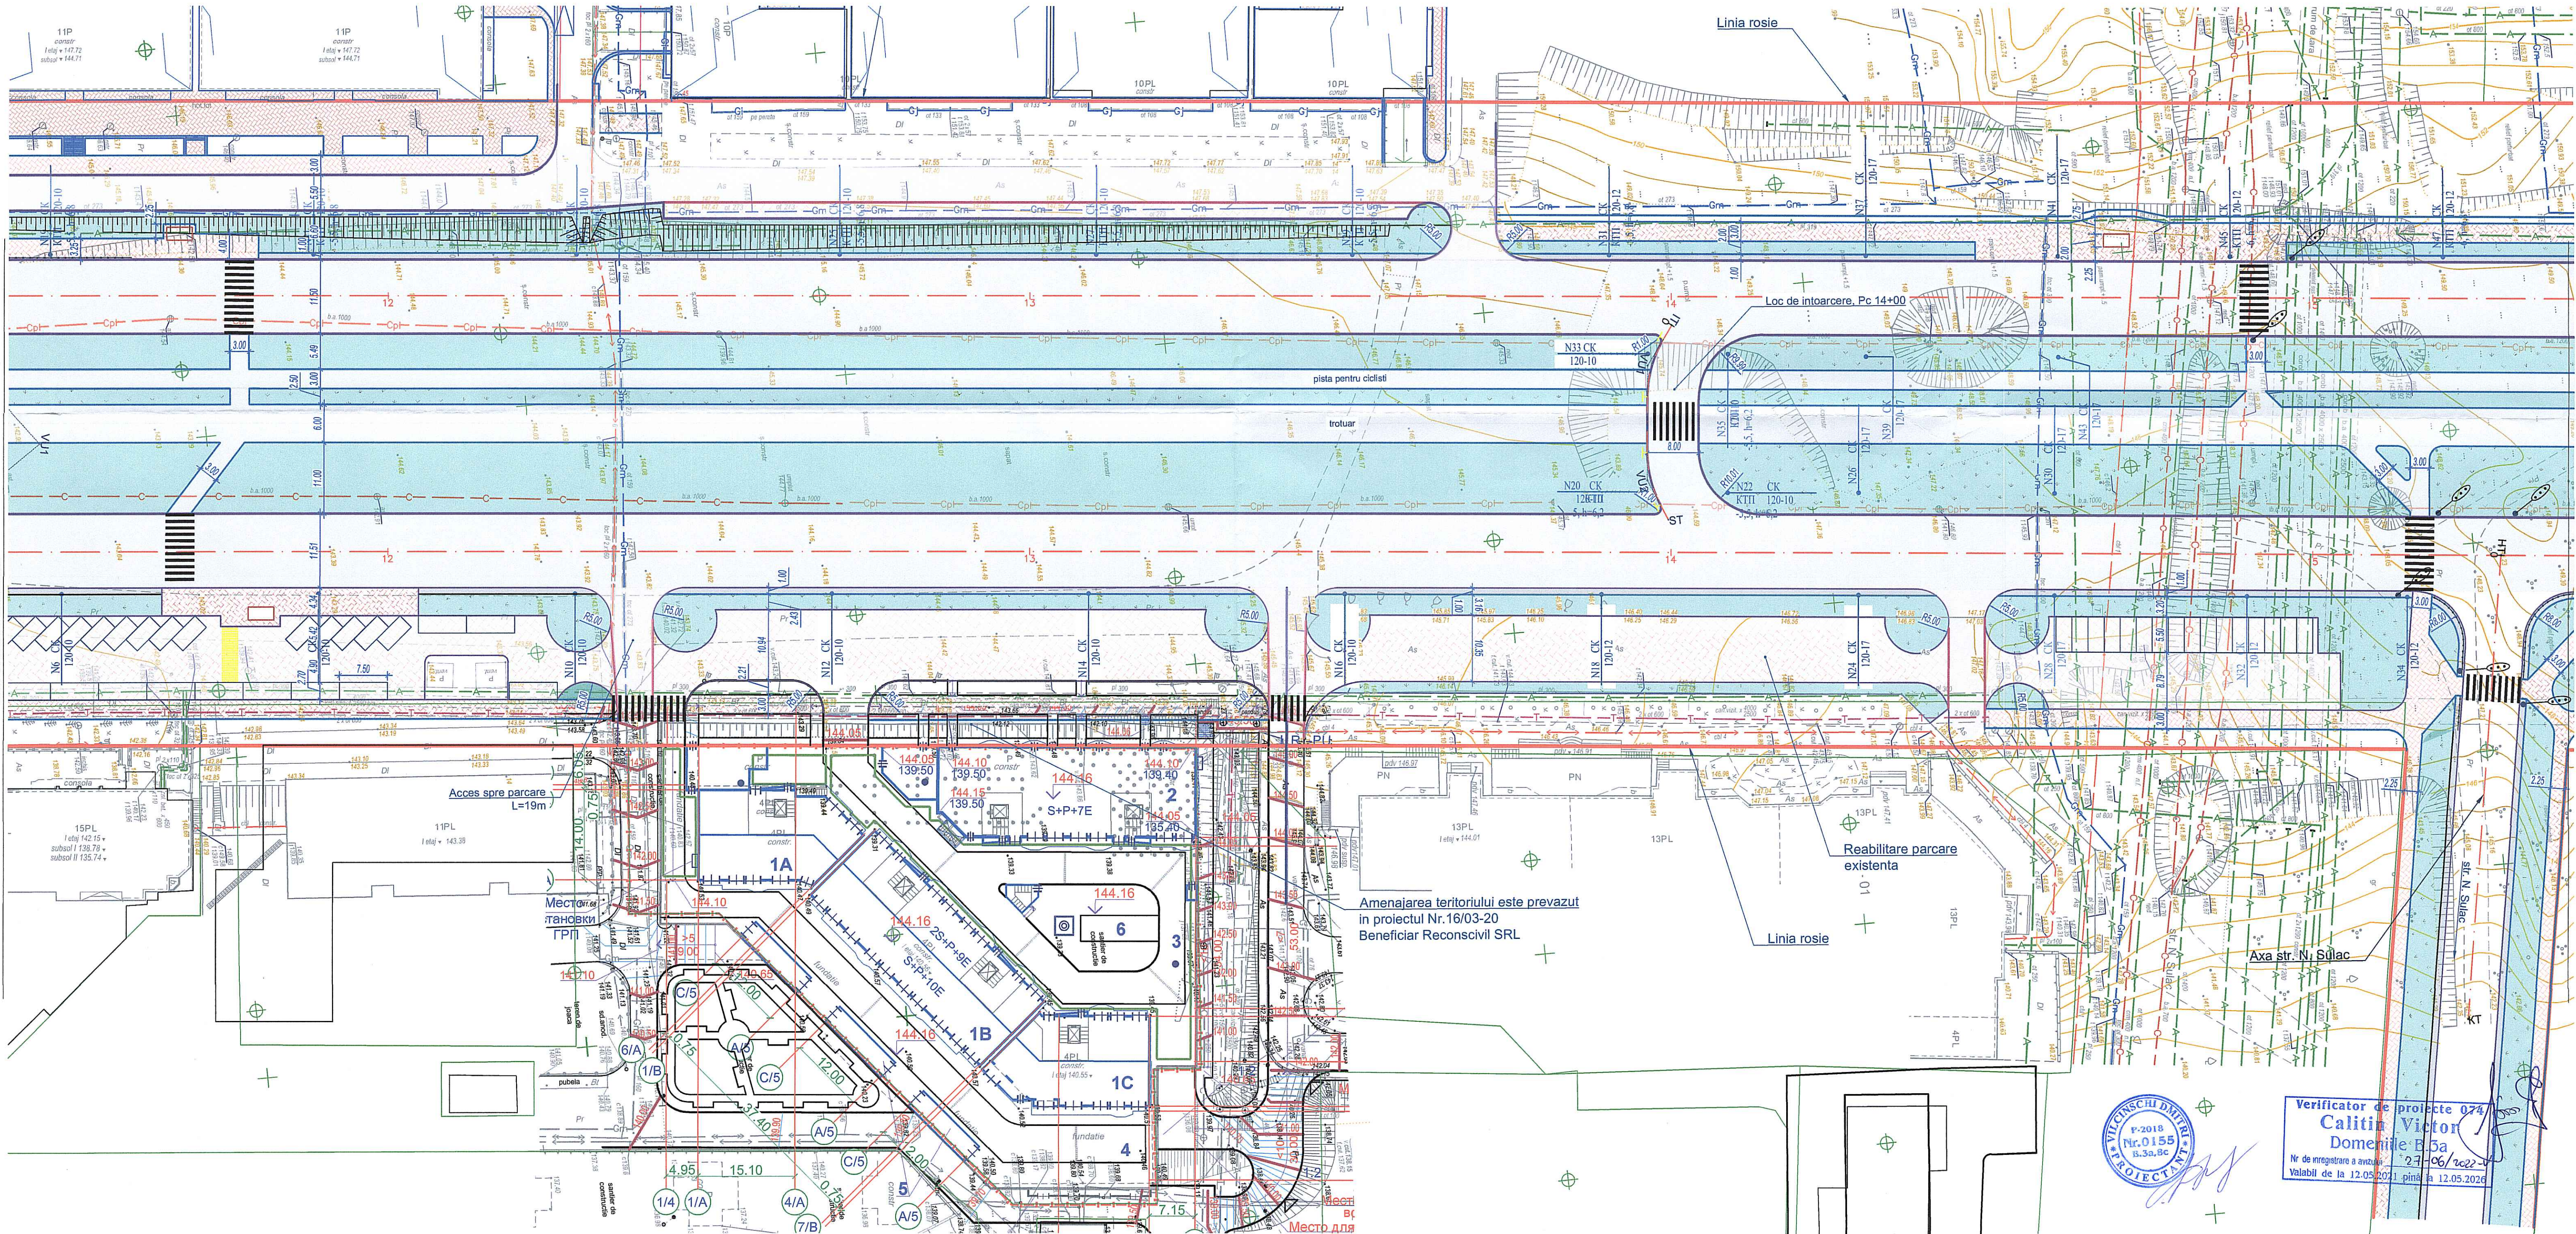

Linia de racordare cu coala nr.4


Modificari	Nr. mod.	Coala	Nr. doc.	Semnatura	Data


Plan traseu Sc 1:500

Coala

3

Format A3x2

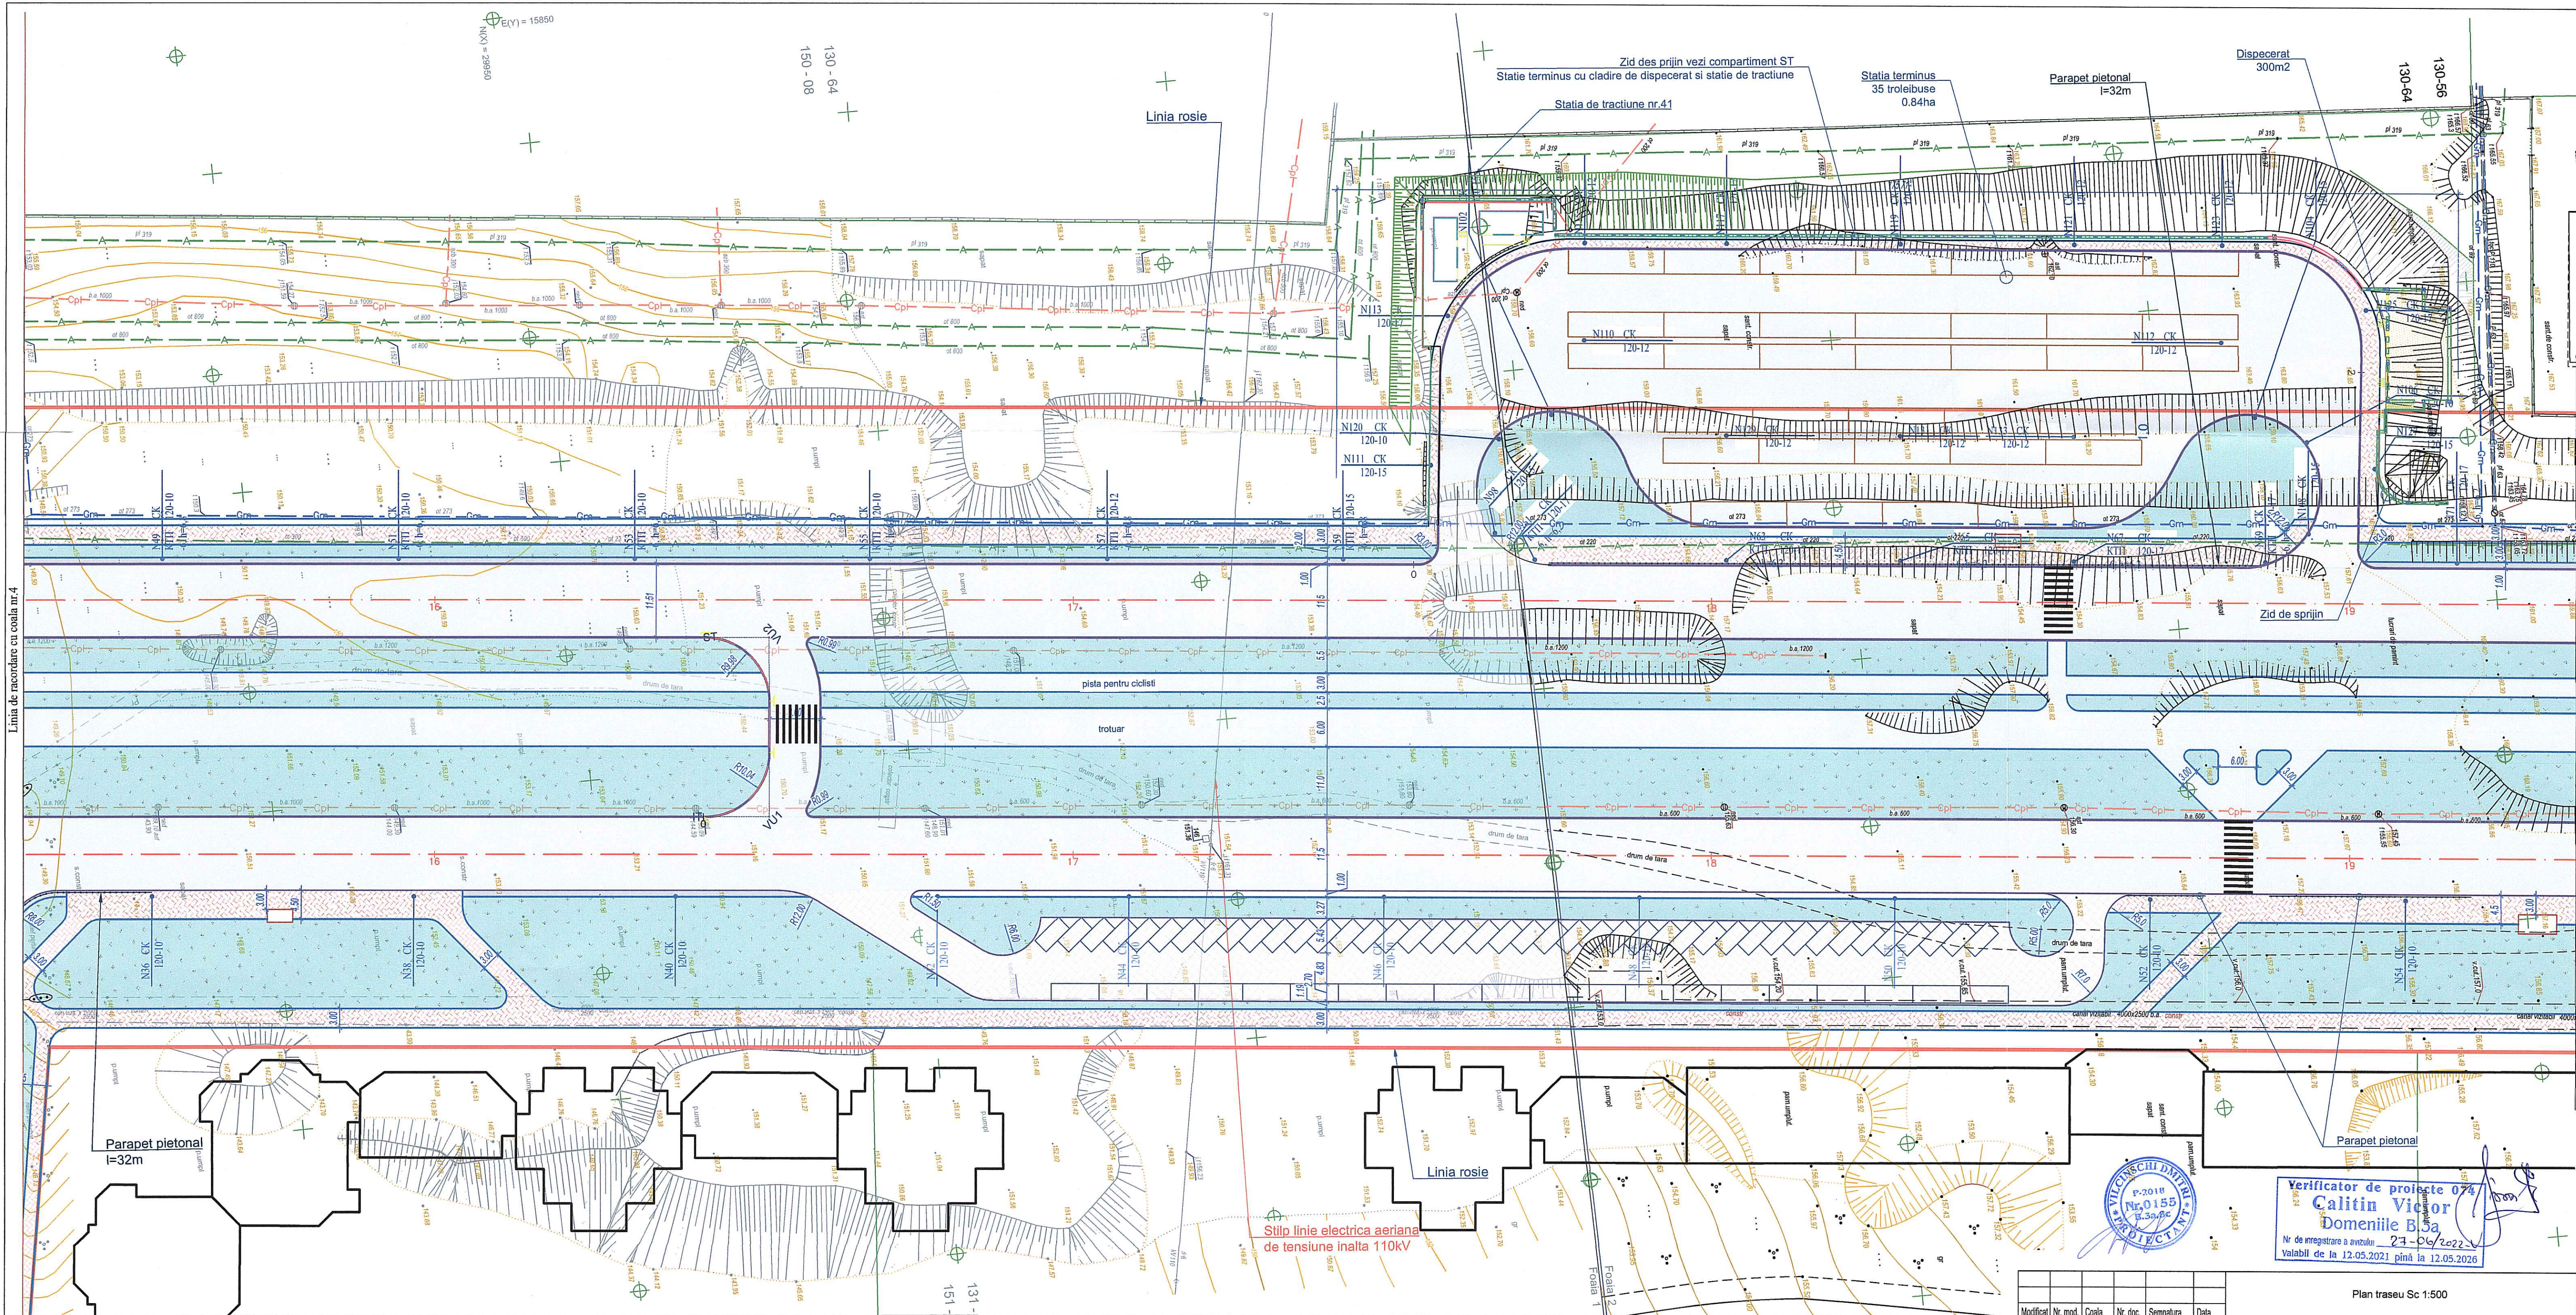

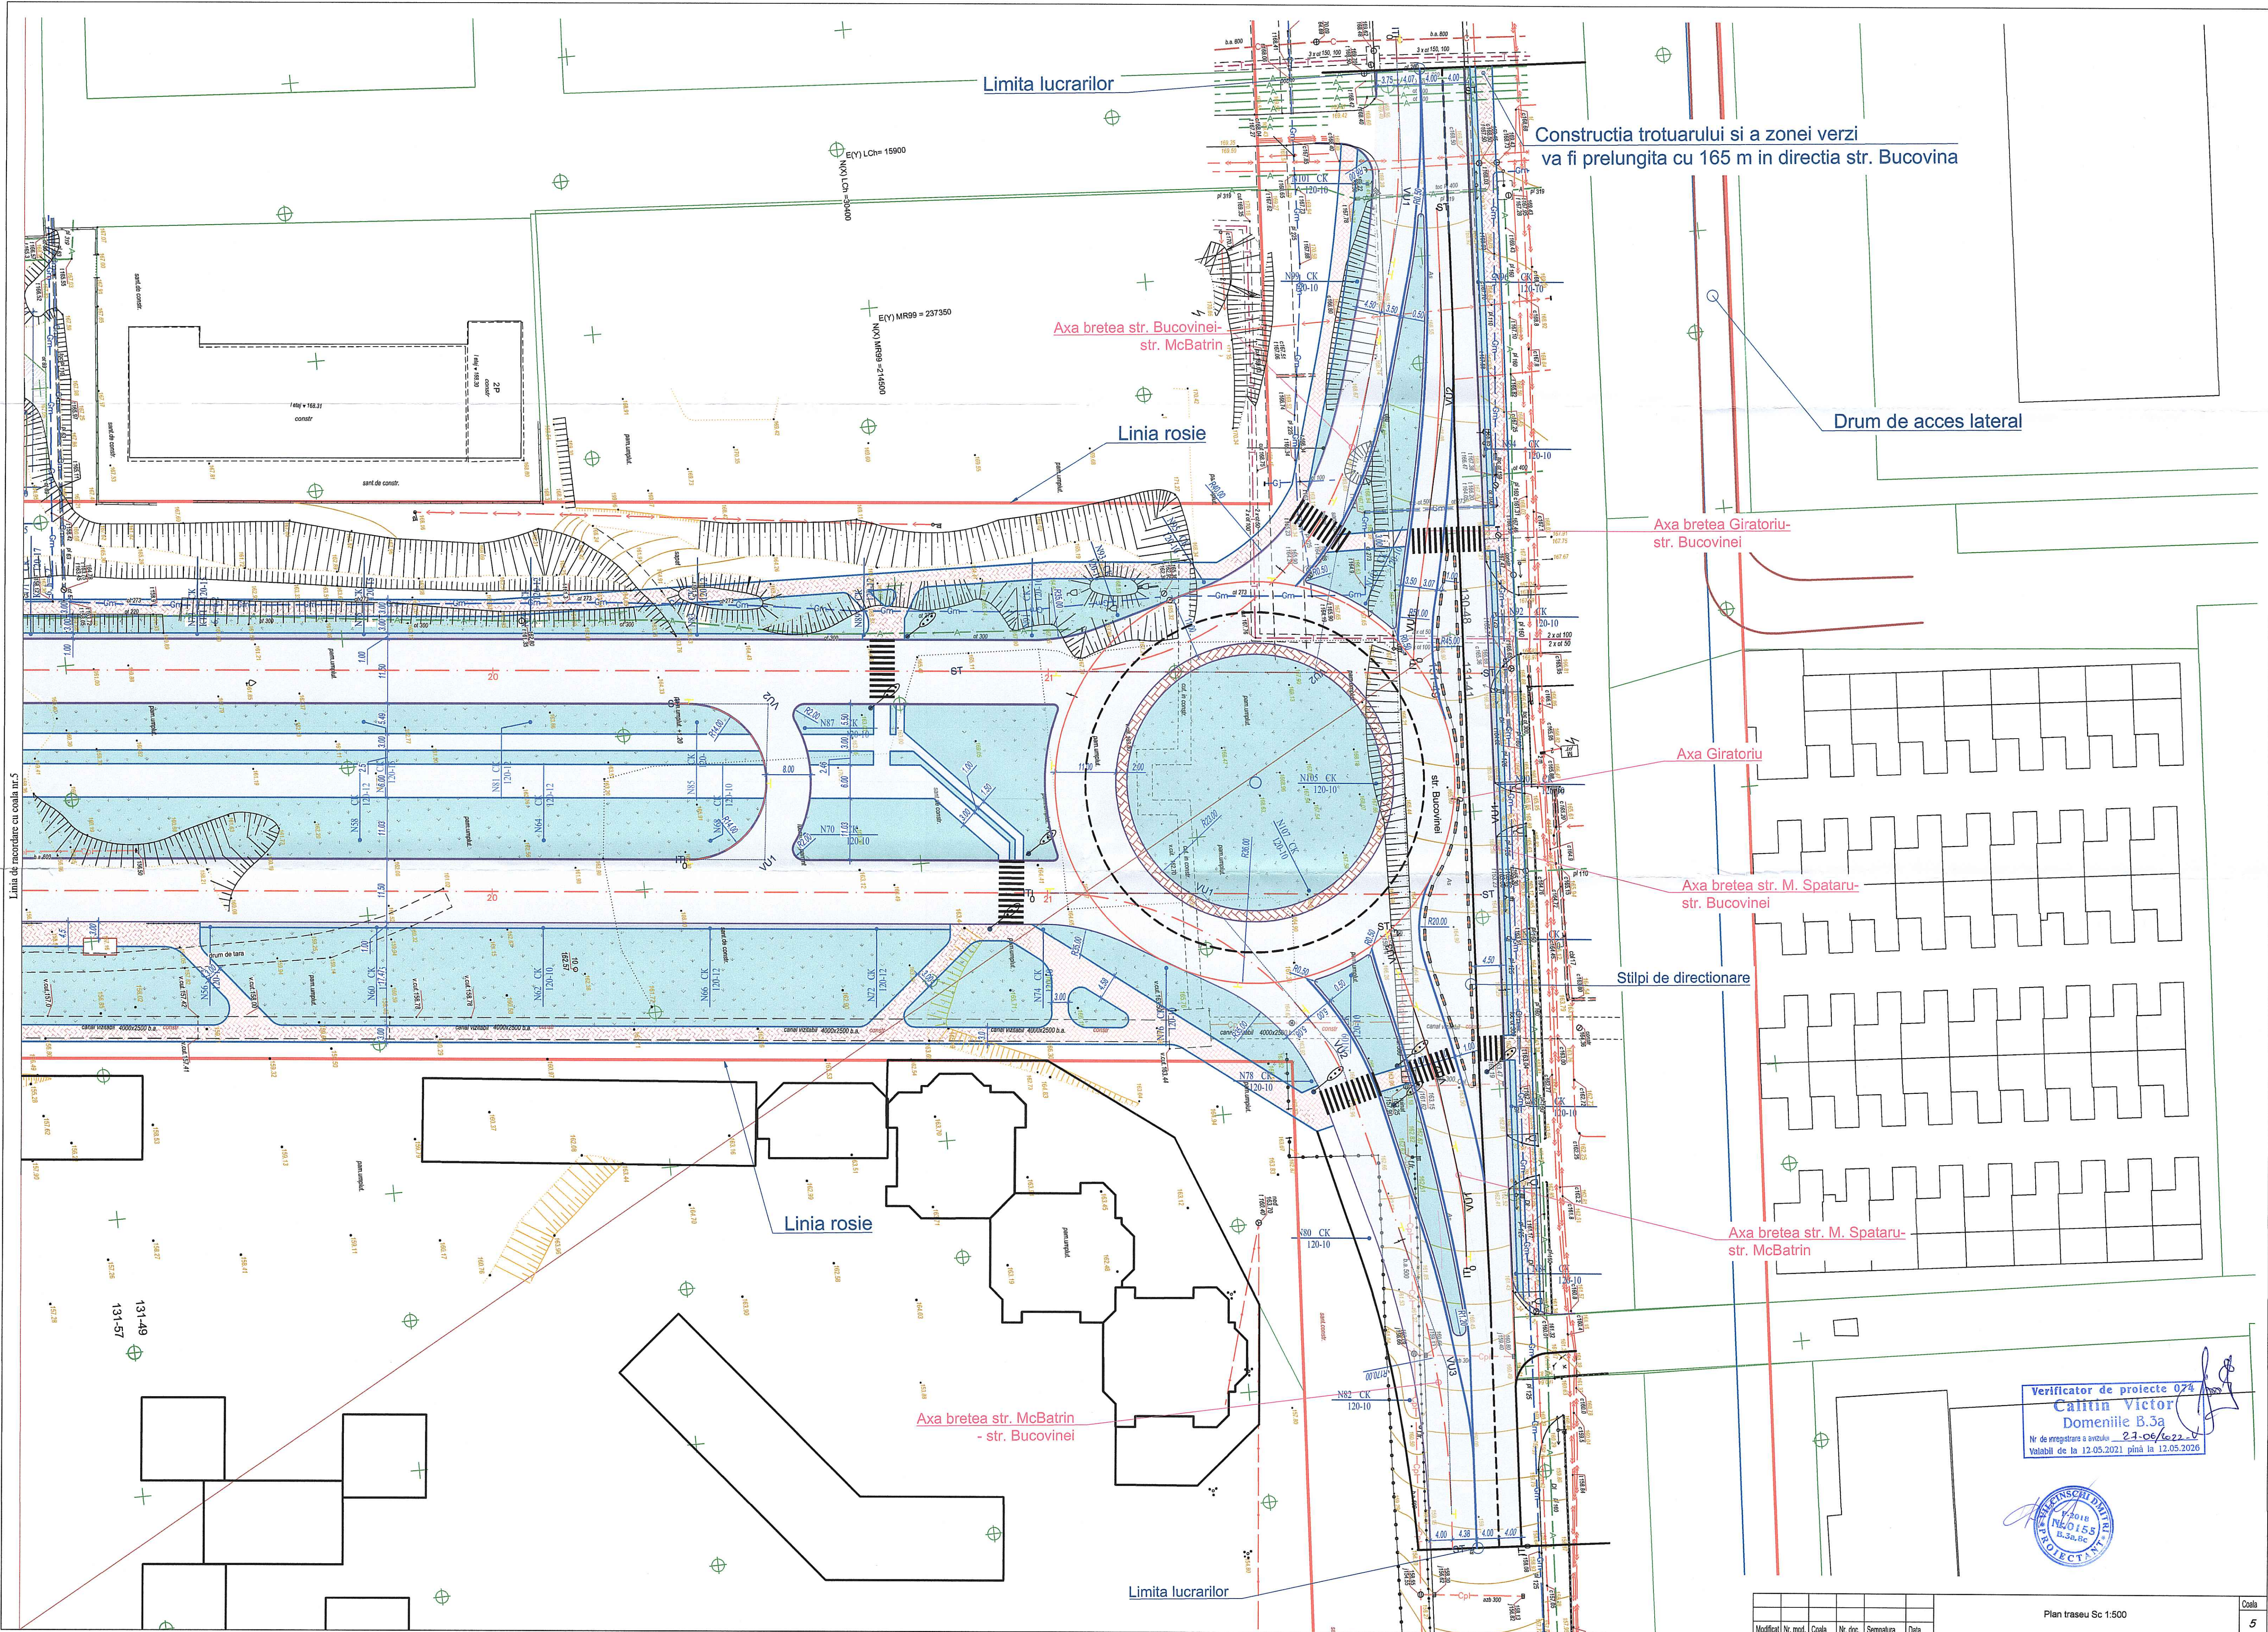

Verificator de proiecte 024
Calitn Victor
Domeniile B.3a
Nr. de înregistrare a avizului 23-06/12-21
Valabil de la 12.05.2021 până la 12.05.2026



Modificari	Nr. mod.	Coala	Nr. doc.	Semnatura	Data

Plan traseu Sc 1:500

Coala

5

Format A2x2