

CONSTRUCTIE MODULARA 9030MM X 6058MM X 2750MM-2

Materialele ce intra in componenta construirii containerilor sunt:

1)Partea de jos este formata de jos in sus din:

- structura metalica zincata profilata la rece DX51 (2,5 mm) cu piesele de colt (2-10 mm), acoperita cu grund si vopsea epoxidica (RAL 7016 sau RAL 9006)
- podea din beton cu teracota

2) Acoperisul este format de sus in jos din:

- structura metalica zincata profilata la rece DX51 (2,5 mm) cu piesele de colt (2-10 mm), acoperita cu grund si vopsea epoxidica (RAL 7016 sau RAL 9006)
- tabla zincata dublu faltuita DX51 (0,5 mm)
- vata minerala (200 mm)
- folei protectie (200 mkr)
- PAL laminat alb (18 mm) sau tabla profilata (RAL 9002)

3) Stalpi sustinere acoperis:

- structura metalica zincata profilata la rece (3 mm), acoperita cu grund epoxidic si vopsea epoxidica (RAL 7016 sau RAL 9006)
- vata minerala (100 mm)
- teava PVC pentru scurgerea apei (d50)

4)Peretii sunt formati din(conform schita tehnica):

- panouri sandwich cu spuma poliuretana (ext. RAL 7016 sau RAL 9006 - int.RAL 9002 - 60 mm)
- masti decorative (RAL 9002 - 0,5 mm)
- constructii PVC (laminare exteriora RAL 7016 sau RAL 9006)

5)Instalatie electrica(retele interioare sunt incluse):

- tablou sigurate automate – 3 buc.
- priza dubla cu impamantare – 9 buc.
- priza simpla cu impamantare – 2 buc.
- intrerupator – 5 buc.
- priza exterioara – 5 buc.
- corp de iluminat – 9 buc.

6)Instalatii sanitare:

- wc standard – 1 buc.
- lavuar – 1 buc.

7)Adaugator:


- bond – 12 m2
- transportare si montare – 3 buc.

CONSTRUCȚIE MODULARĂ 9030mm x 6058mm x 2750mm


LEGENDA

-  Corp de iluminat tip LED
-  Priză exterioară
-  Tablou general
(la nivelul 2200 mm de la podea)
-  Întrerupător
(la nivelul 900 mm de la podea)
-  Priză simplă cu împământare
(la nivelul 2400 mm de la podea)
-  Priză dublă cu împământare
(la nivelul 300 mm de la podea)



Înălțimea interioară a construcției 2400 mm.

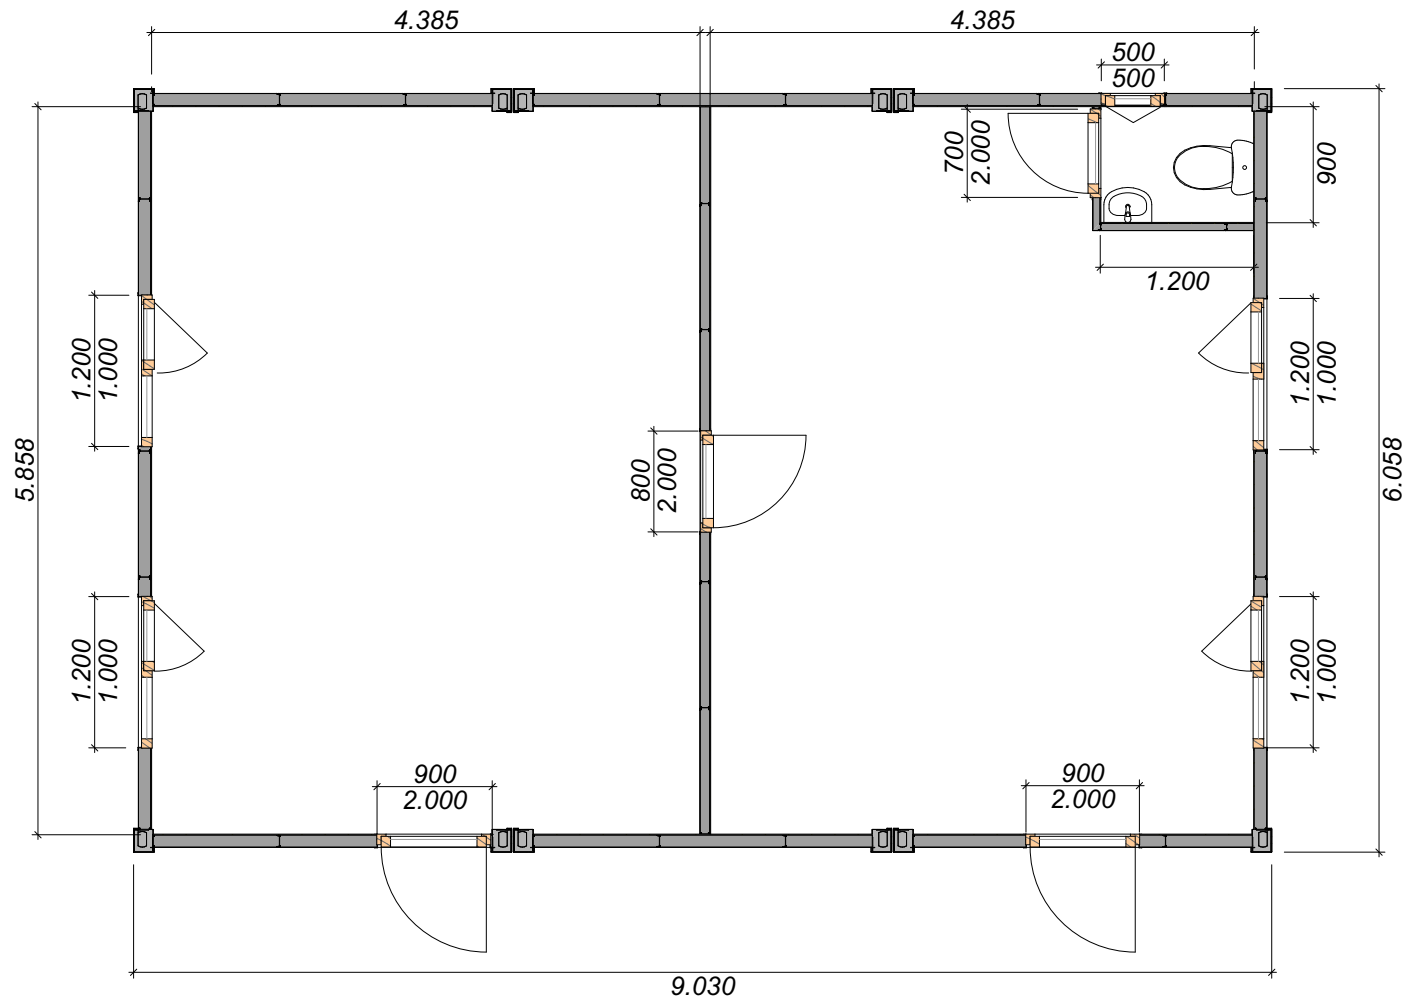

CONSTRUCȚIE MODULARĂ 9030mm x 6058mm x 2750mm

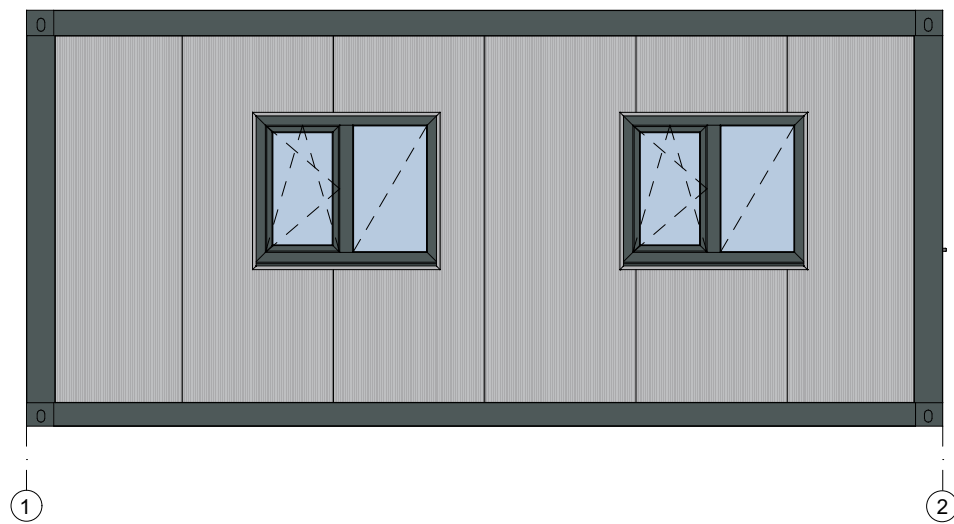

CONSTRUCȚIE MODULARĂ 9030mm x 6058mm x 2750mm

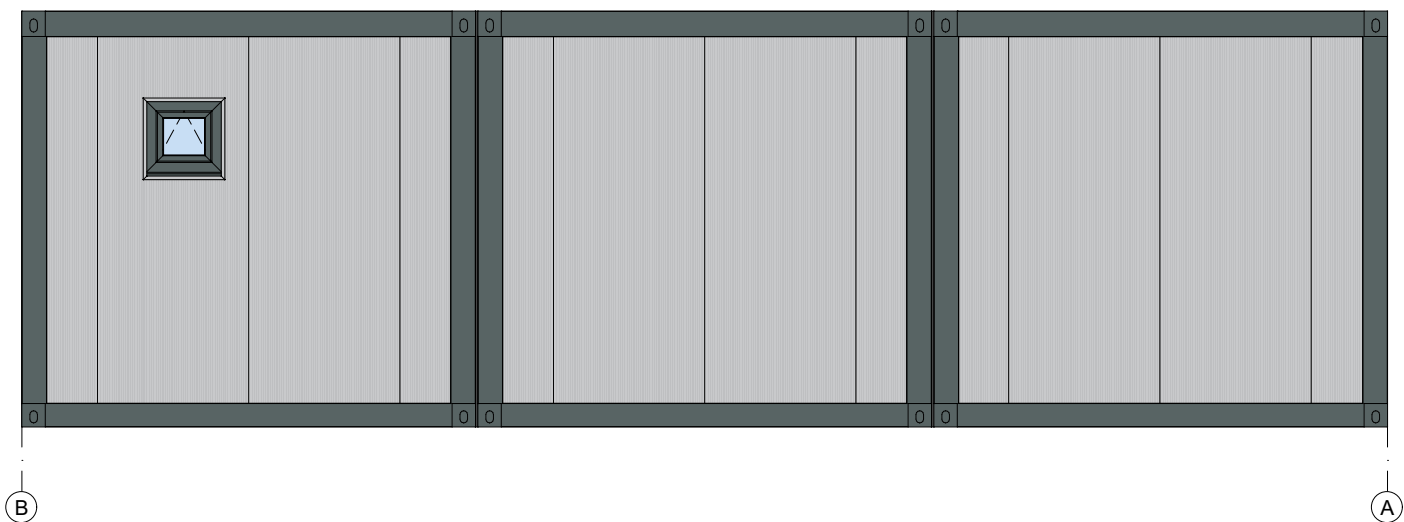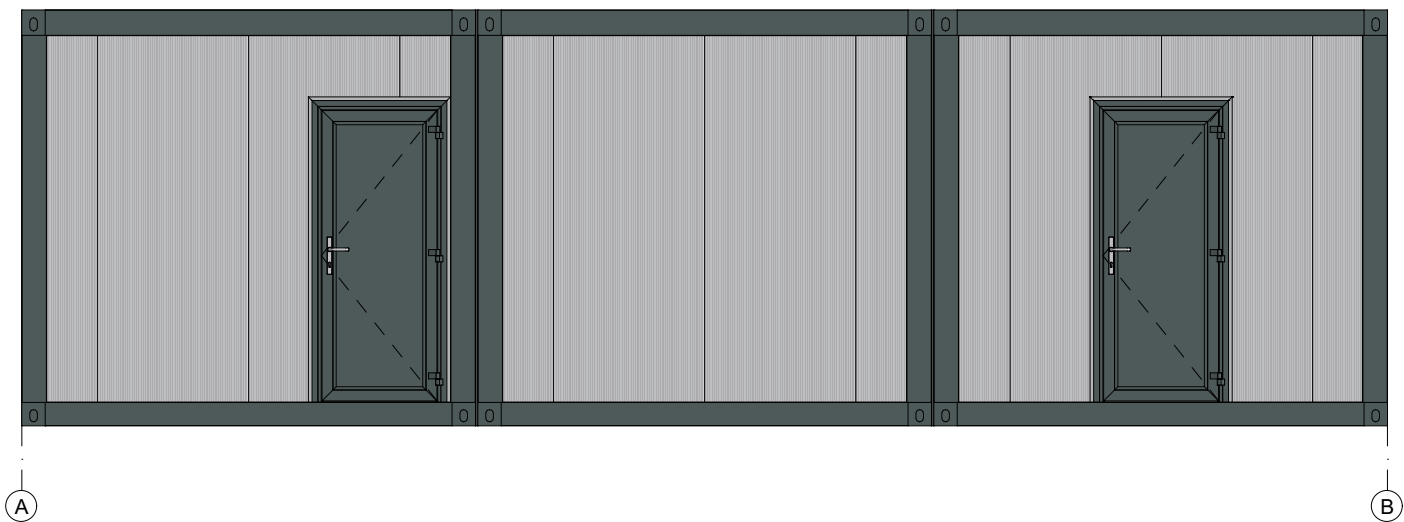

CONSTRUCȚIE MODULARĂ 9030mm x 6058mm x 2750mm



CONSTRUCȚIE MODULARĂ 9030mm x 6058mm x 2750mm

