


LEGENDĂ

Denumirea	Обозначение
Reconstrucția digului	
Rezerva proiectată	
Drum de exploatare	

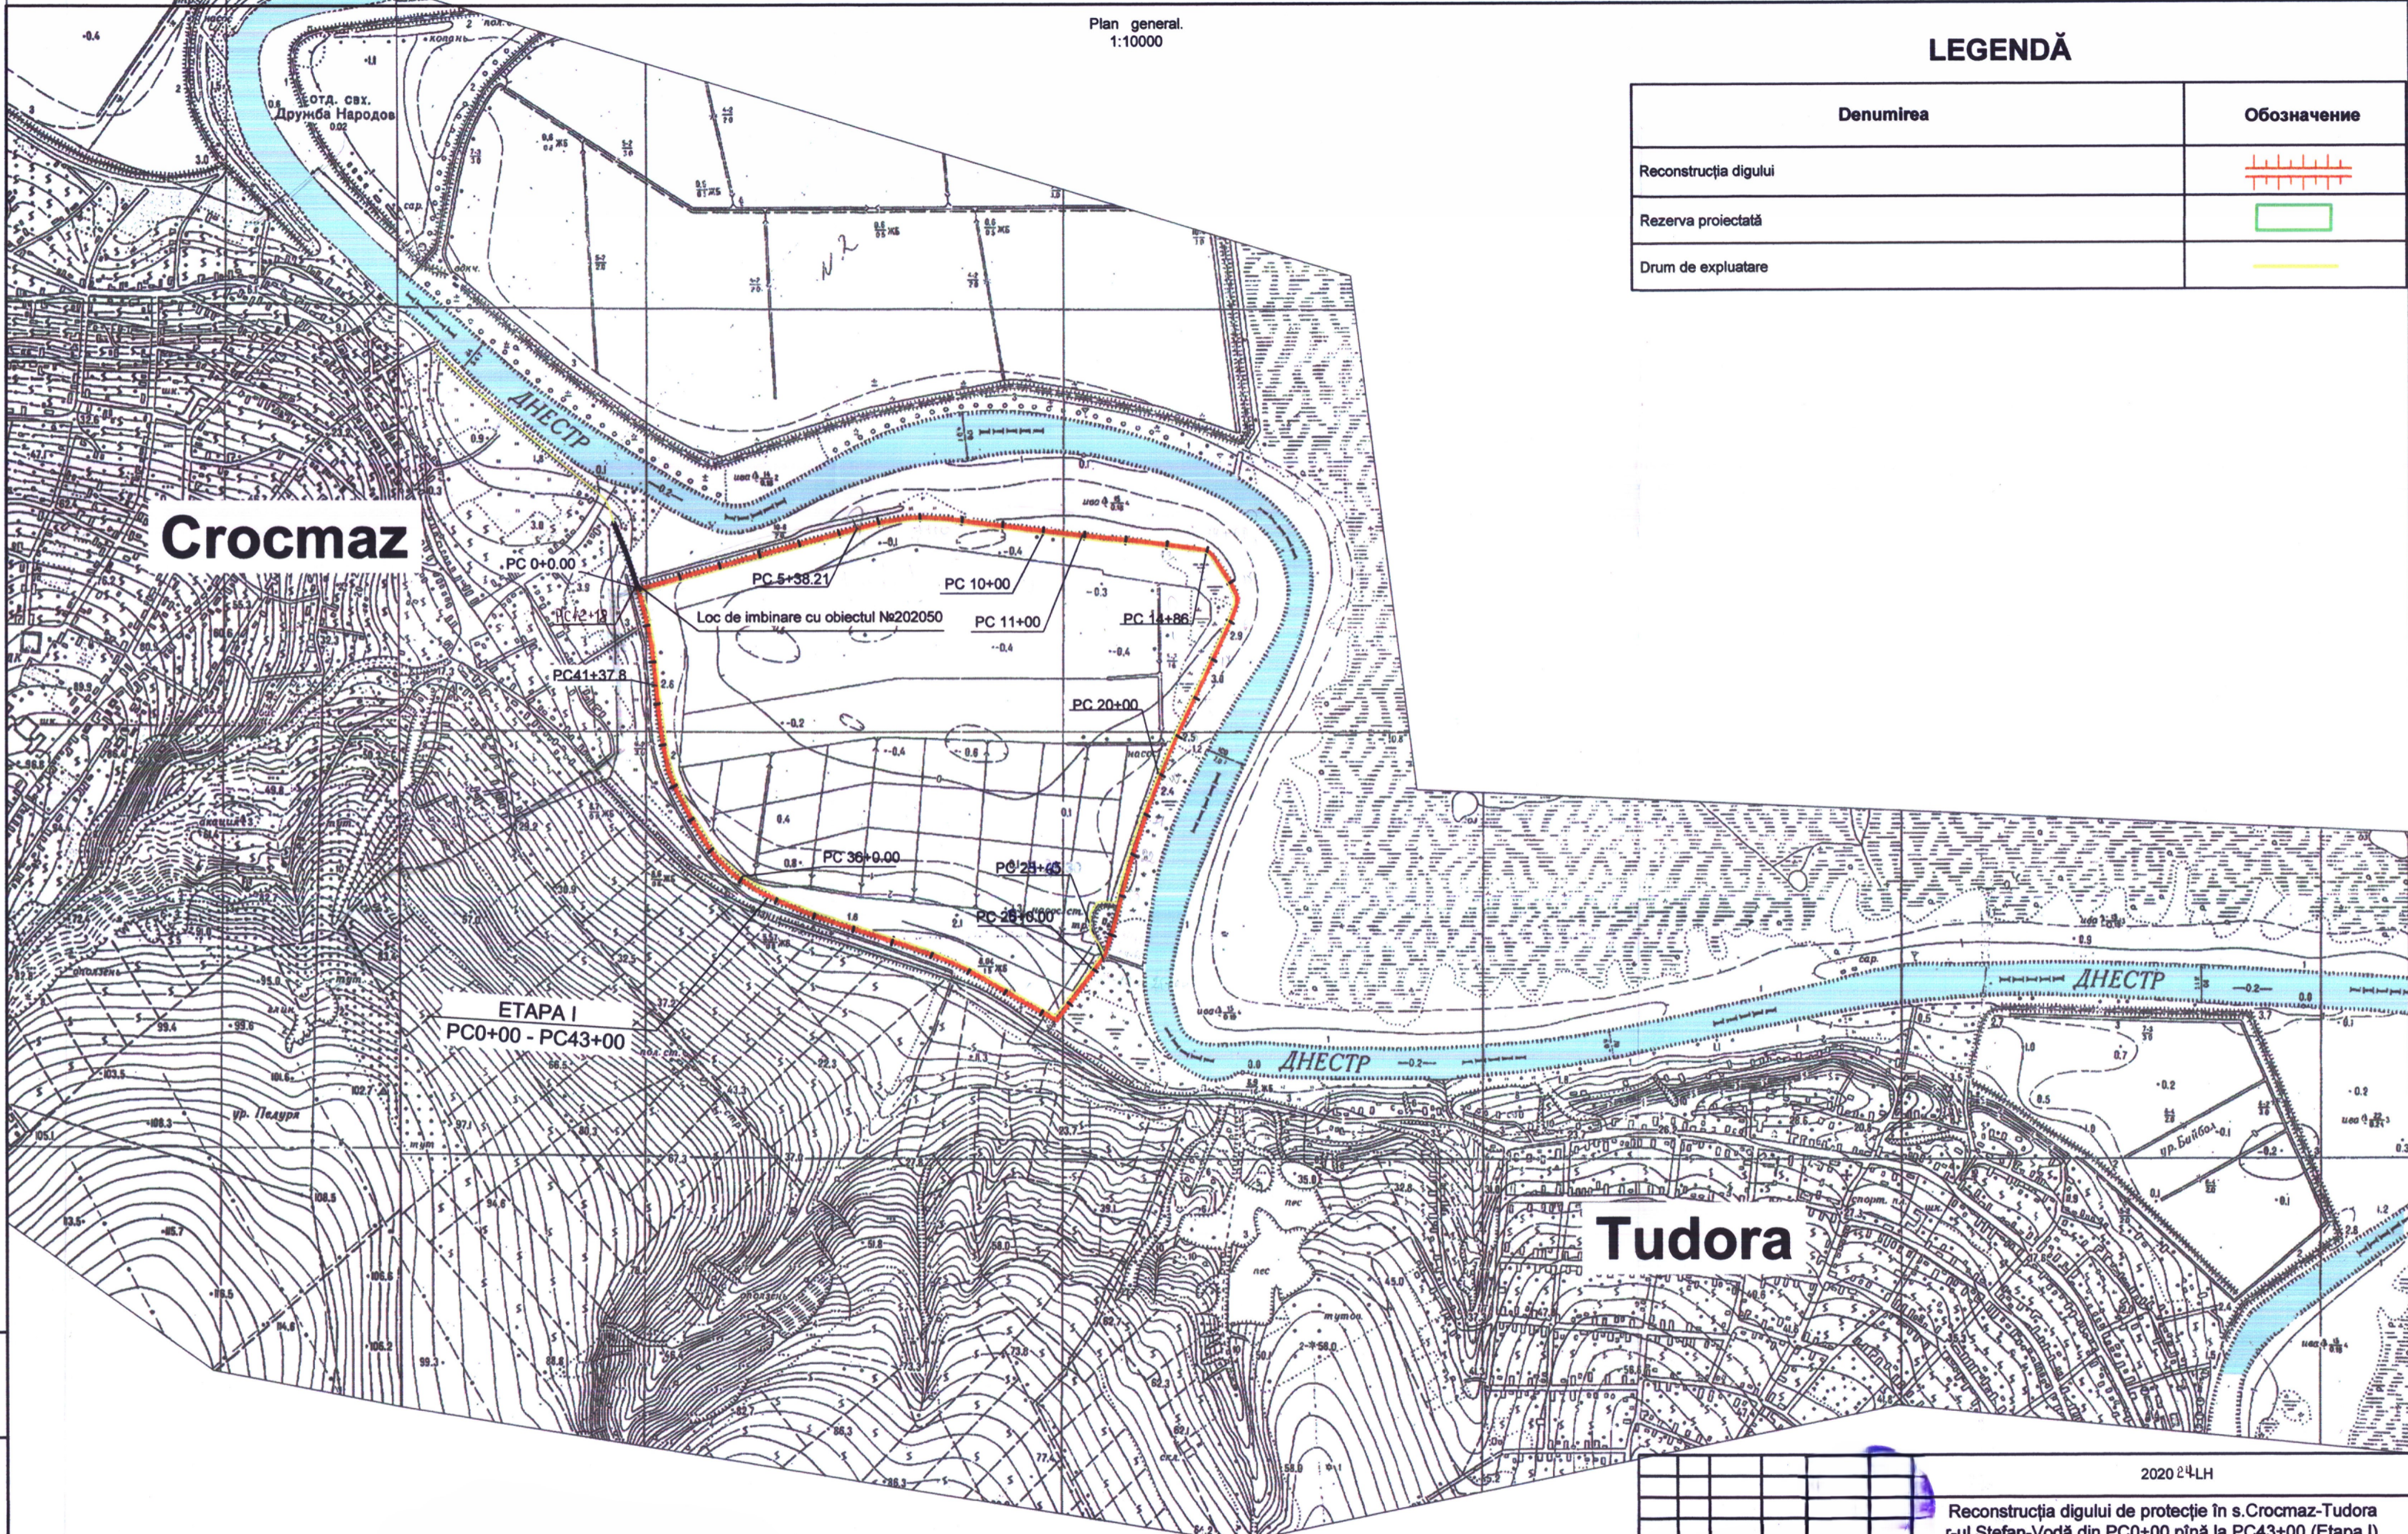

2020 24LH

Reconstrucția digului de protecție în s.Crocmaș-Tudora
r-ul Ștefan-Vodă din PC0+00 pînă la PC43+00 (Etapa I)

Lucrări hidrotehnice	Fază	Coala	Coli
	PE	2	

Plan general.
1:10000

Nr. inv. org.
Semn. data
In schimb. nr.