










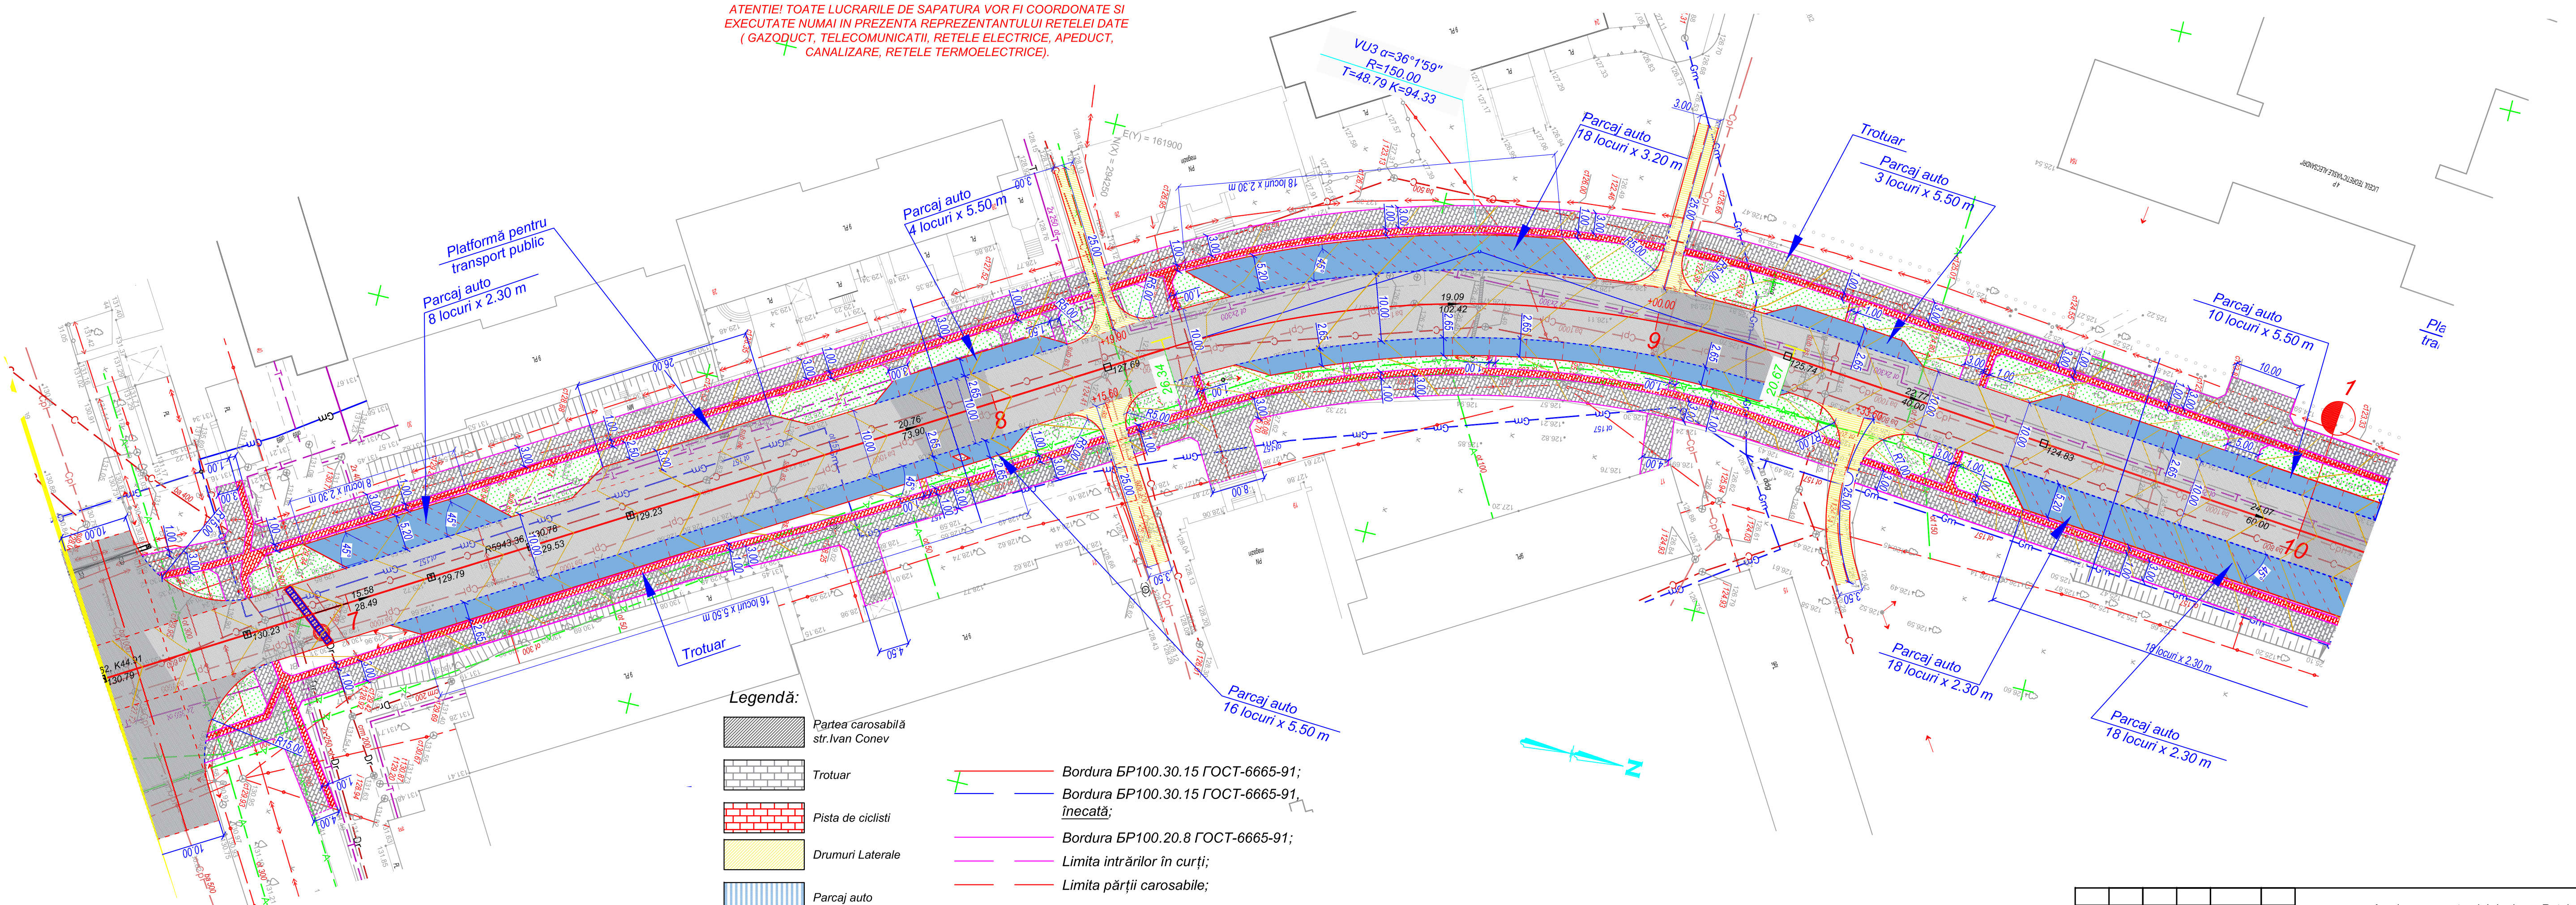

ATENȚIE! TOATE LUCRARILE DE SAPATURA VOR FI COORDONATE SI EXECUTATE NUMAI IN PREZENTA REPREZENTANTULUI REȚELEI DATE (GAZODUCT, TELECOMUNICATII, REȚELE ELECTRICE, APEDUCT, CANALIZARE, REȚELE TERMOELECTRICE).



Legendă:

-  Partea carosabilă str. Ivan Conev
-  Trotuar
-  Pista de ciclisti
-  Drumuri Laterale
-  Parcaj auto

-  Bordura БР100.30.15 ГОСТ-6665-91;
-  Bordura БР100.30.15 ГОСТ-6665-91, înecată;
-  Bordura БР100.20.8 ГОСТ-6665-91;
-  Limita intrărilor în curți;
-  Limita părții carosabile;

Nr. inv. orig. Semnat la data


Mod.	Nr.sec.	Coala	Nr.doc.	Semnat.	Data






Amplasarea sectorului de drum. Rețele ingineresti. Cote. Stații.



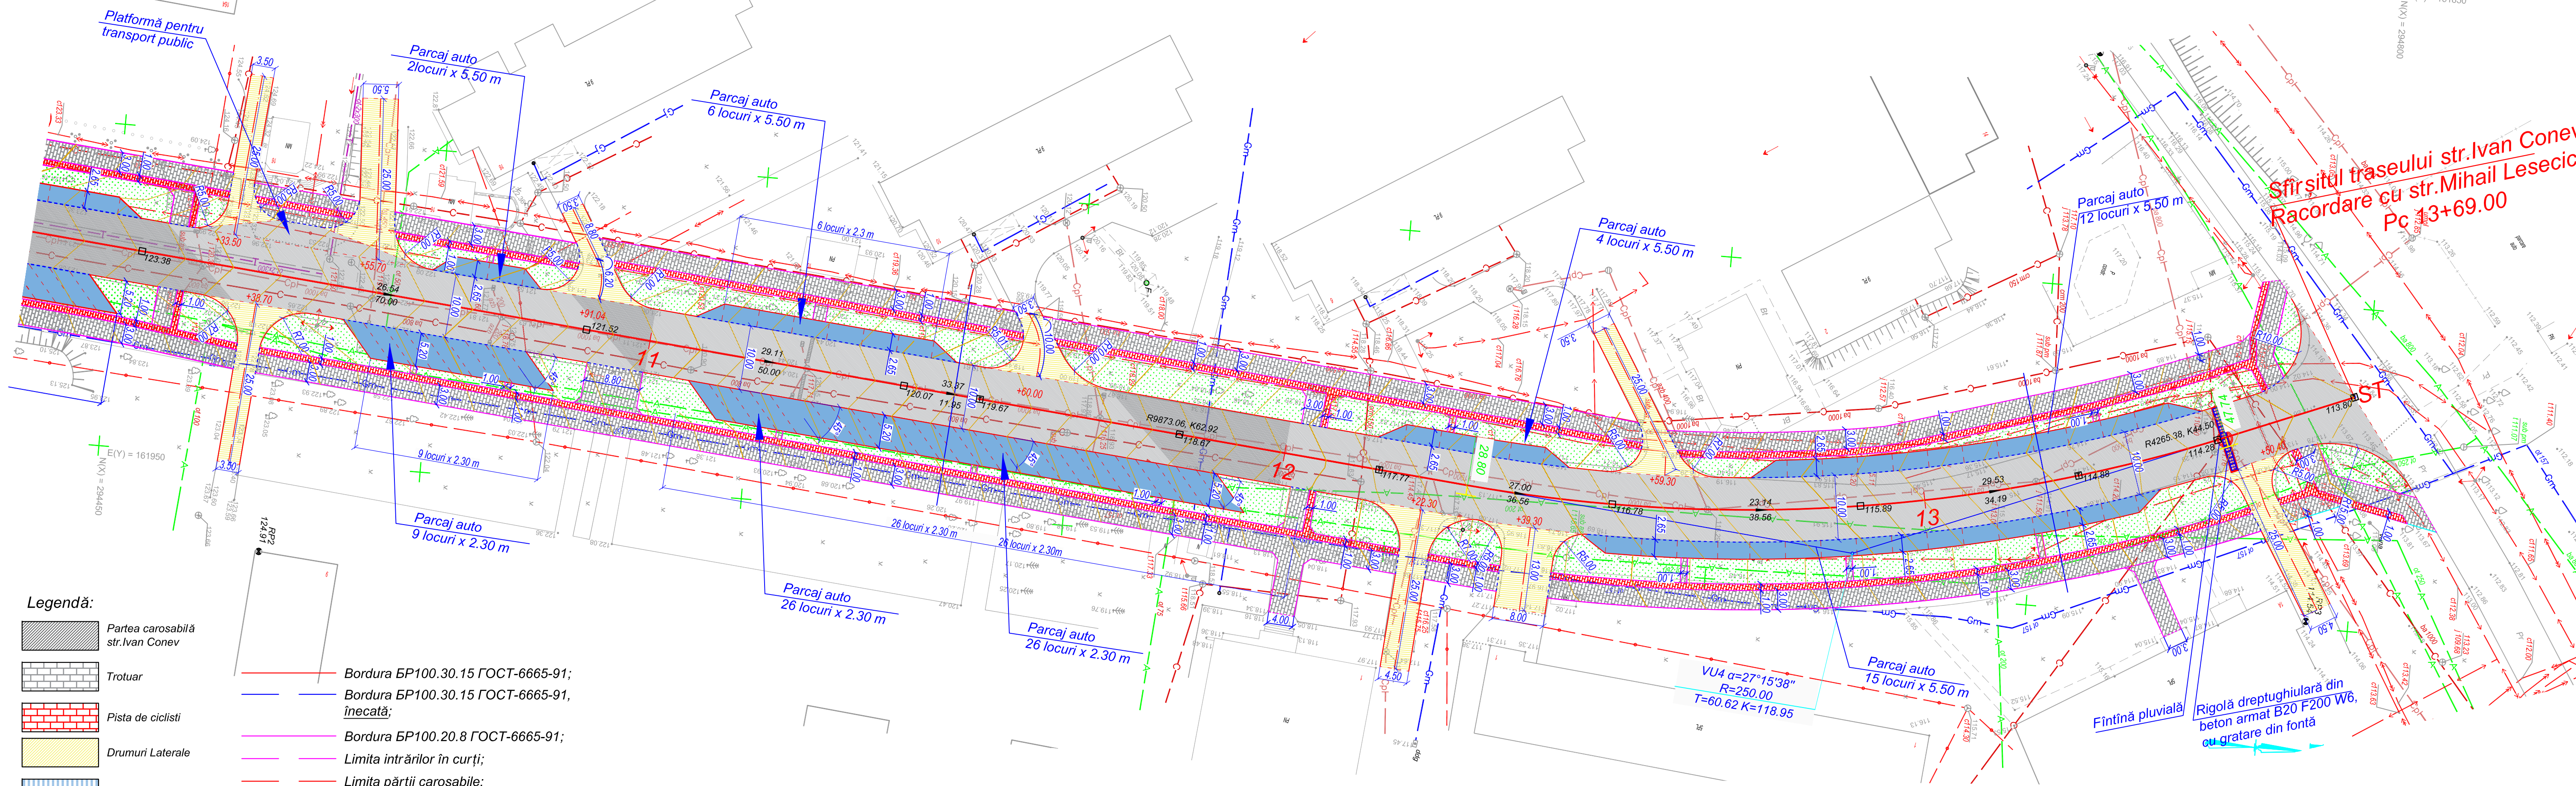


E(Y) = 161850

N(X) = 294300

Sfârșitul traseului str. Ivan Conev
Racordare cu str. Mihail Leseșco
Pc +3+69.00



- Legendă:**
-  Partea carosabilă str. Ivan Conev
 -  Trotuar
 -  Pista de cicliști
 -  Drumuri Laterale
 -  Parcaj auto

-  Bordura БР100.30.15 ГОСТ-6665-91;
-  Bordura БР100.30.15 ГОСТ-6665-91, înecată;
-  Bordura БР100.20.8 ГОСТ-6665-91;
-  Limita intrărilor în curți;
-  Limita părții carosabile;

Mod.	Nr.sec.	Coala	Nr.doc.	Semnat.	Data

Amplasarea sectorului de drum. Rețele ingineresti. Cote. Stații.

Coala

11b

Format A4x4

Nr. inv. orig. Semnat la data