


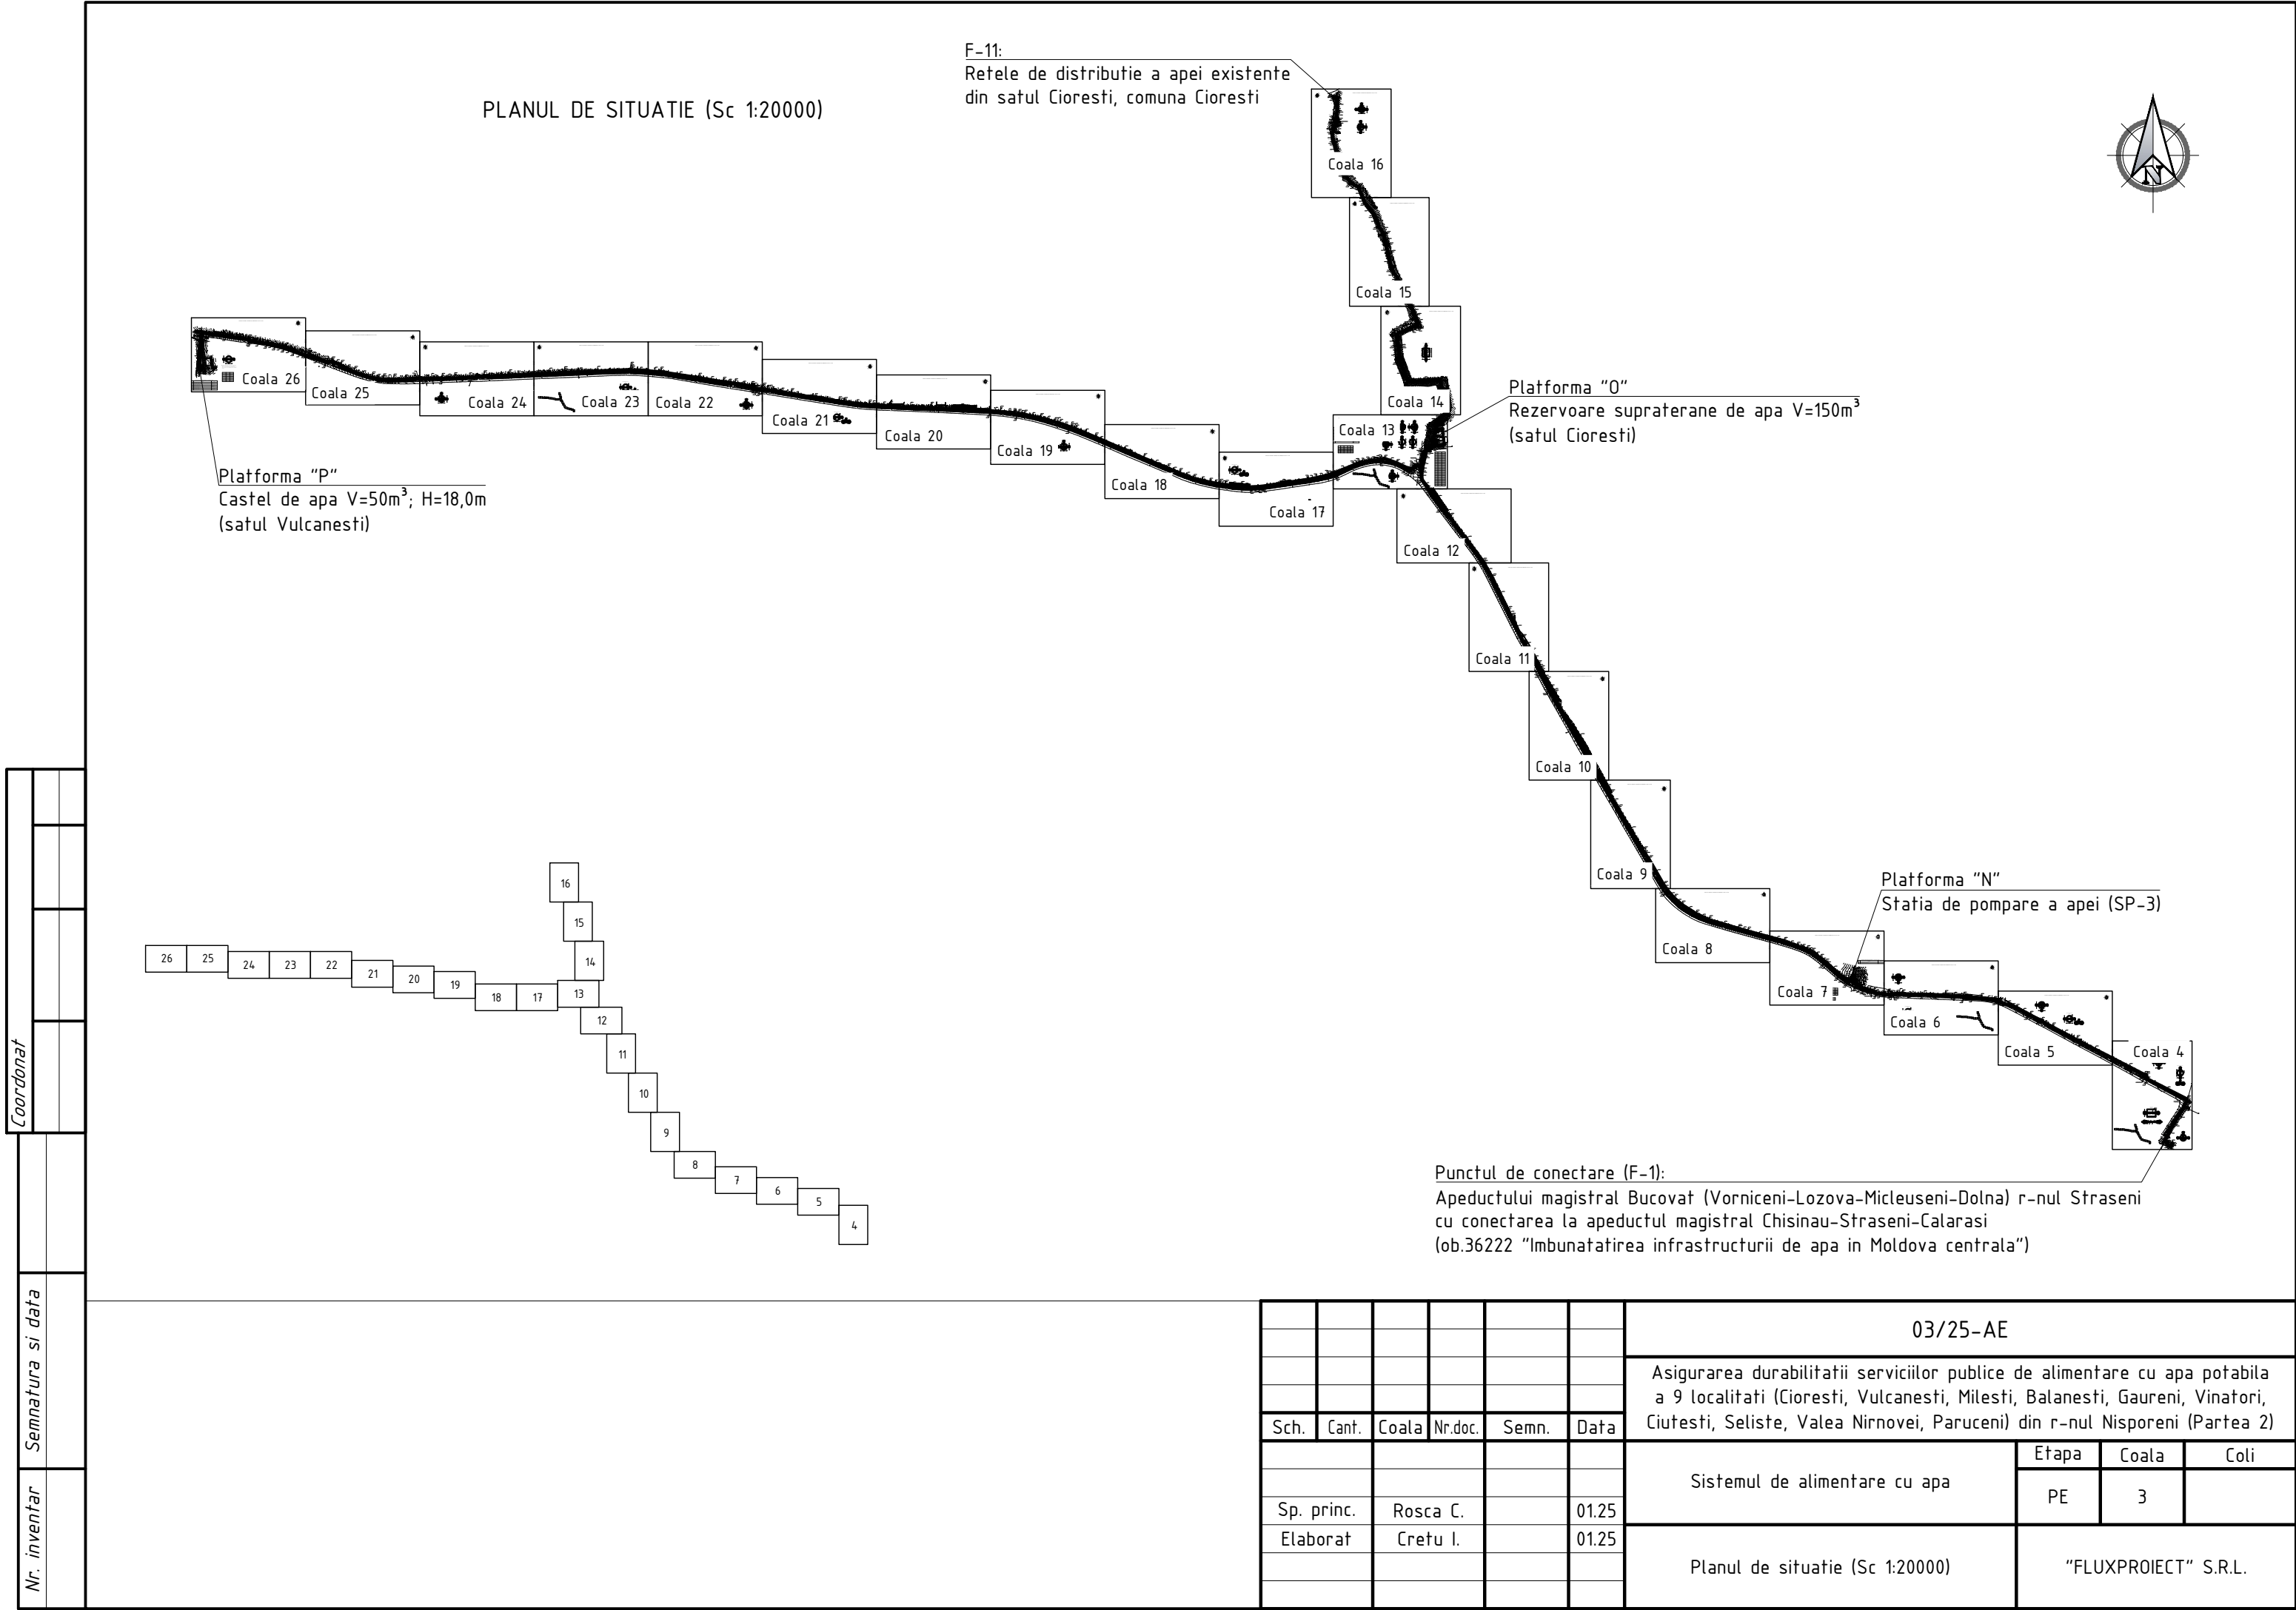
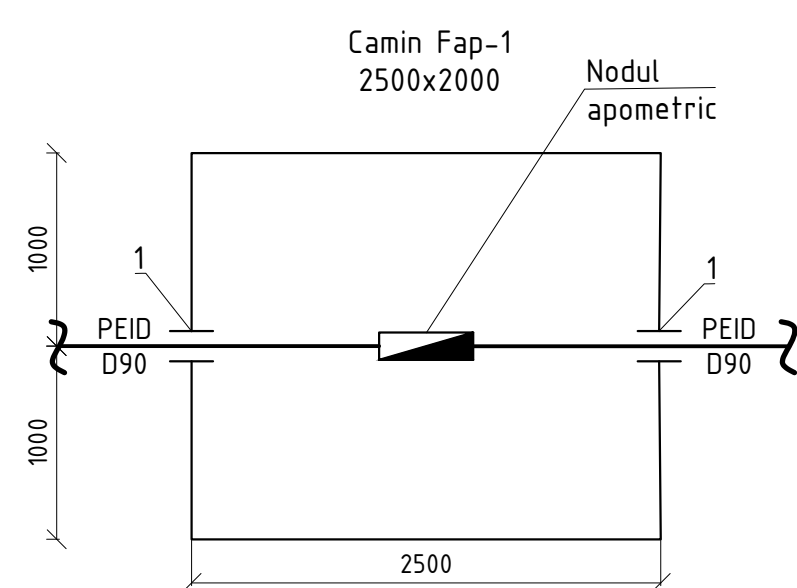
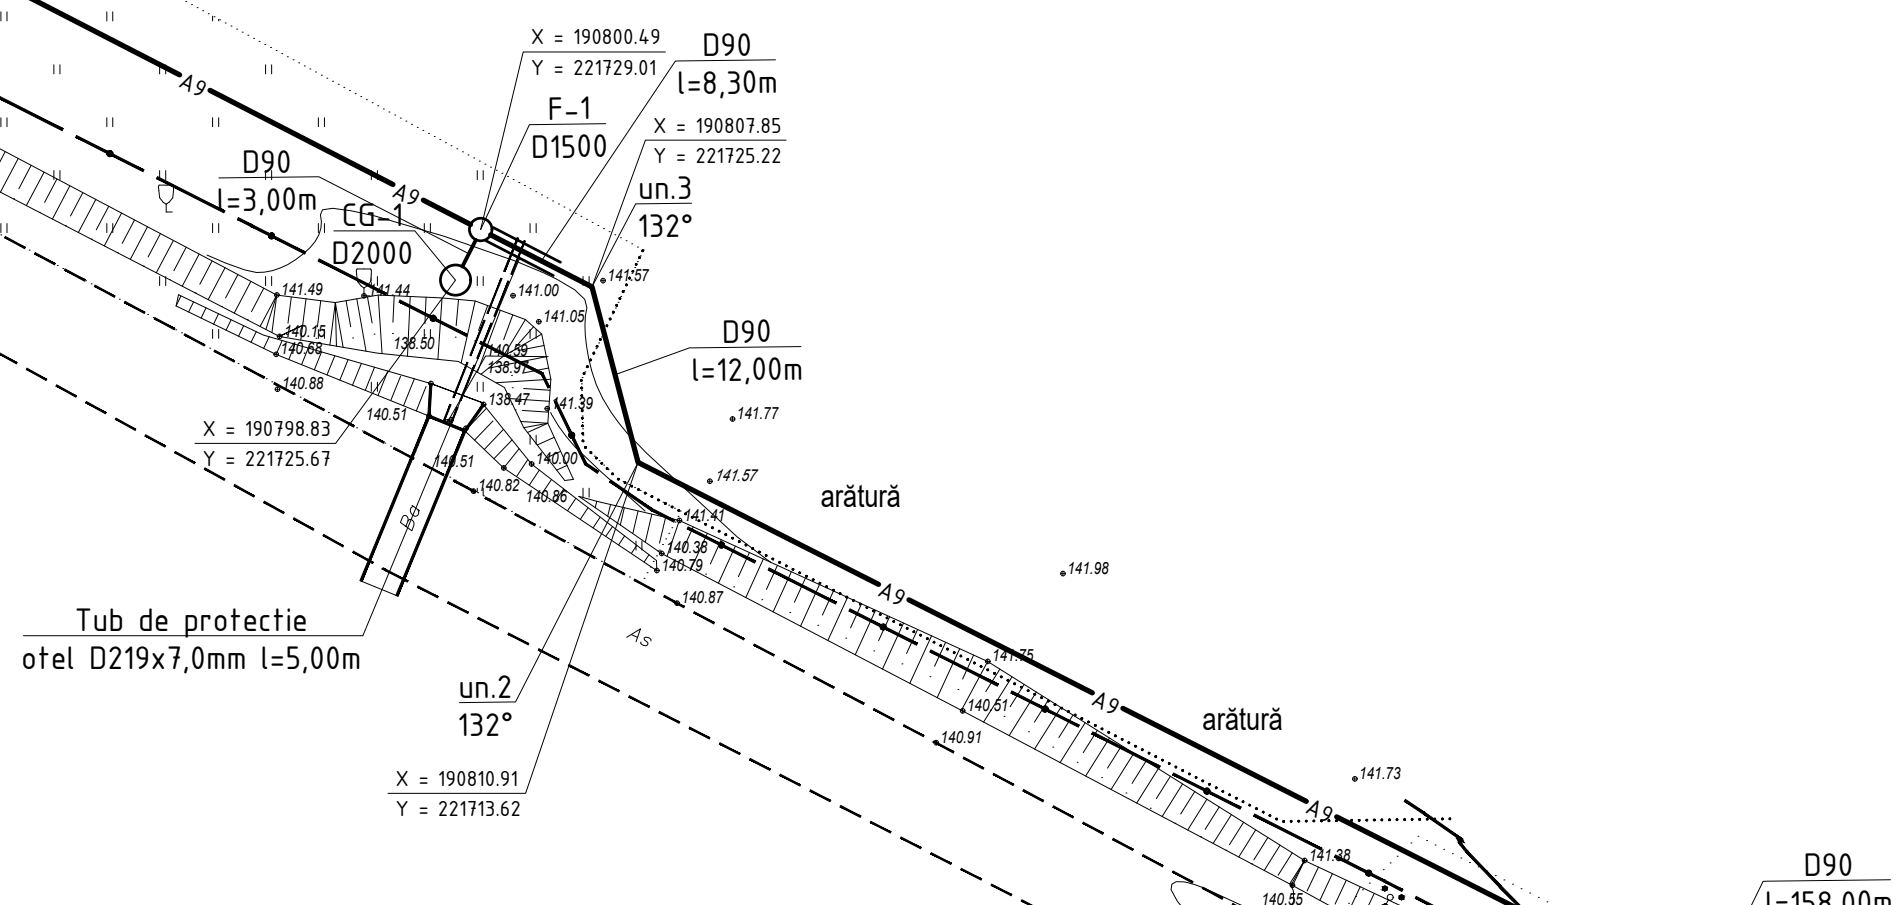
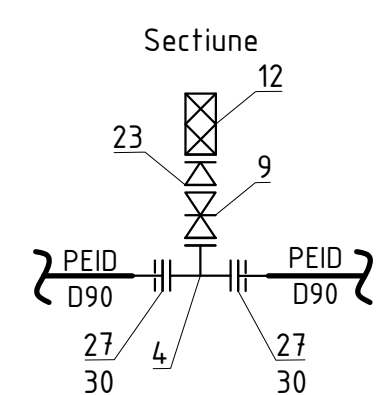
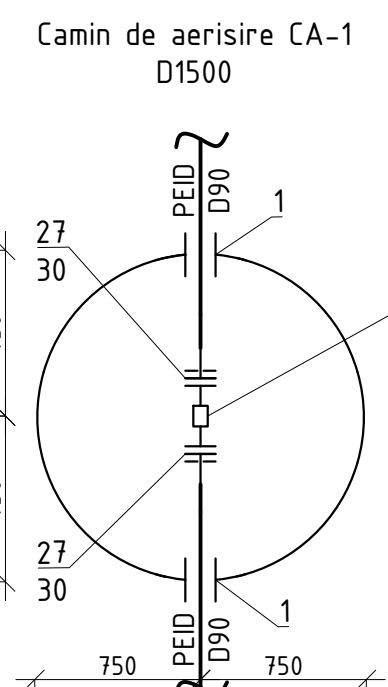


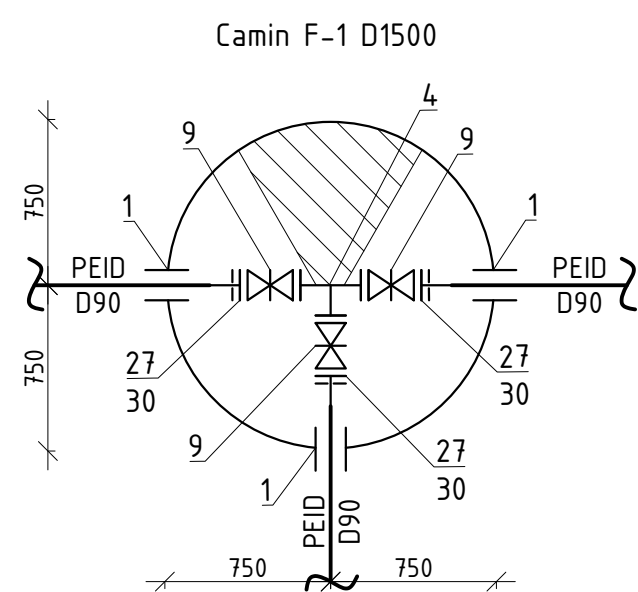


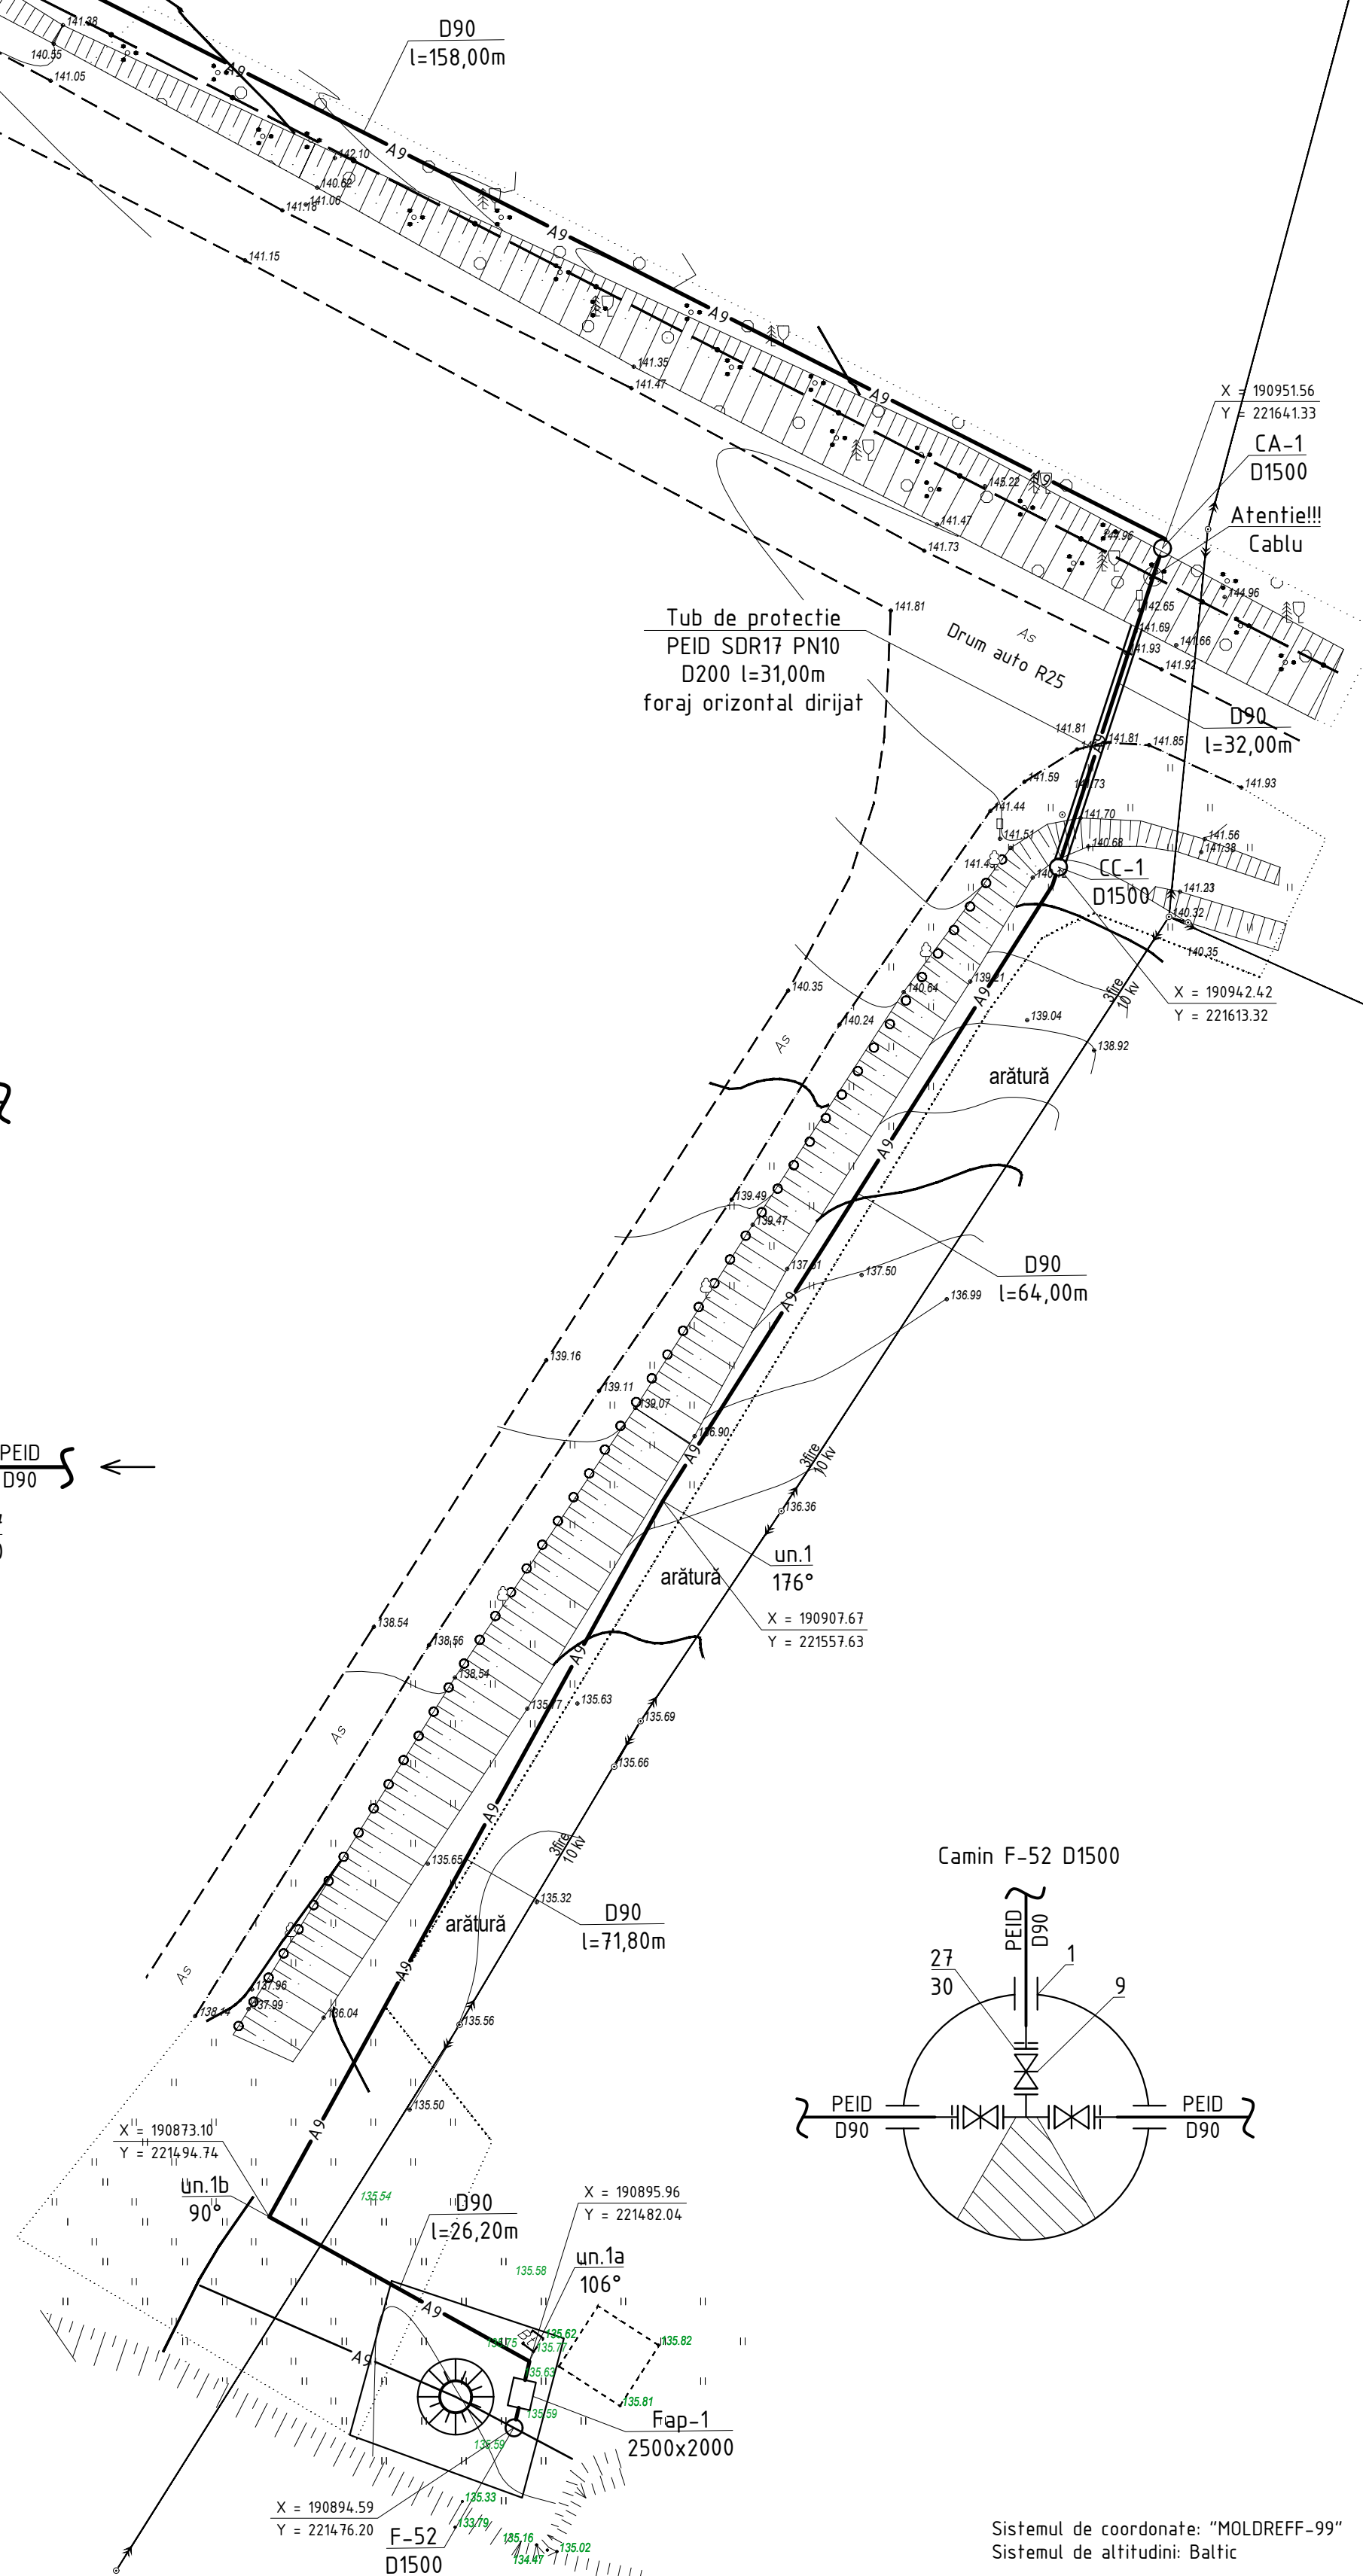

Detalierea nodului apometric

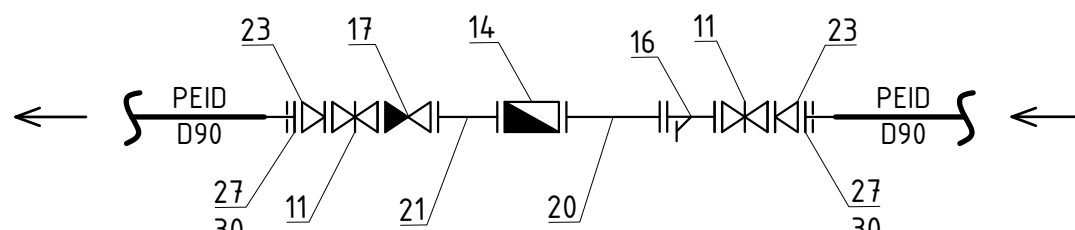

Camin F-52 D1500

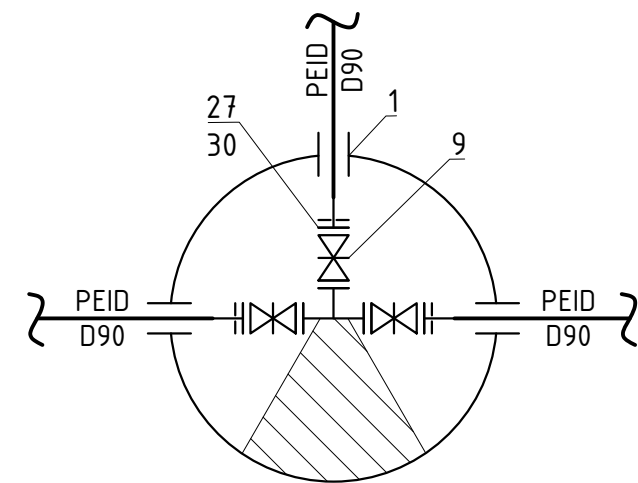

Sistemul de coordonate: "MOLDREFF-99"
Sistemul de altitudini: Baltic


						03/25-AE			
						Asigurarea durabilitatii serviciilor publice de alimentare cu apa potabila a 9 localitati (Cioresti, Vulcanesti, Milesti, Batanesti, Gaureni, Vinatarii, Ciutesti, Seliste, Valea Nirnovei, Paruceni) din r-mul Nisiporeni (Partea 2)			
Sch.	Canf.	Coala	Nr.doc.	Semn.	Data		Etapa	Coala	Coli
						Sistemul de alimentare cu apa	PE	4	
Sp. princ.		Rosca C.		0125		Planul de trasare a sistemului de alimentare cu apa [Sc 1500]	"FLUXPROIECT" S.R.L.		
Elaborat		Crefu I.		0125					

Profilul longitudinal al aducțiunii apei de la F-52 pînă la SP-3 vezi coala 29, 30, 31, 32, 33, 34

Nota:
Punctul de conectare (F-52):
ob.04/25 "" elaborat de catre "FLUXPROIECT" S.R.L.

A diagram of a staircase with 26 steps, numbered 4 to 26. The steps are arranged in a zig-zag pattern. Step 4 is at the bottom right, and step 26 is at the top left. The steps are numbered 4, 5, 6, 7, 8, 9, 10, 11, 12, 13, 14, 15, 16, 17, 18, 19, 20, 21, 22, 23, 24, 25, 26. Step 13 is highlighted in purple.






Nr. inventar	Semnatura si data	Coordonat				

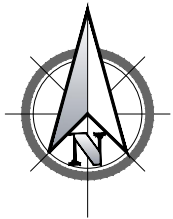

imbinare coala 6


imbinare coala 6

imbinare coala 4

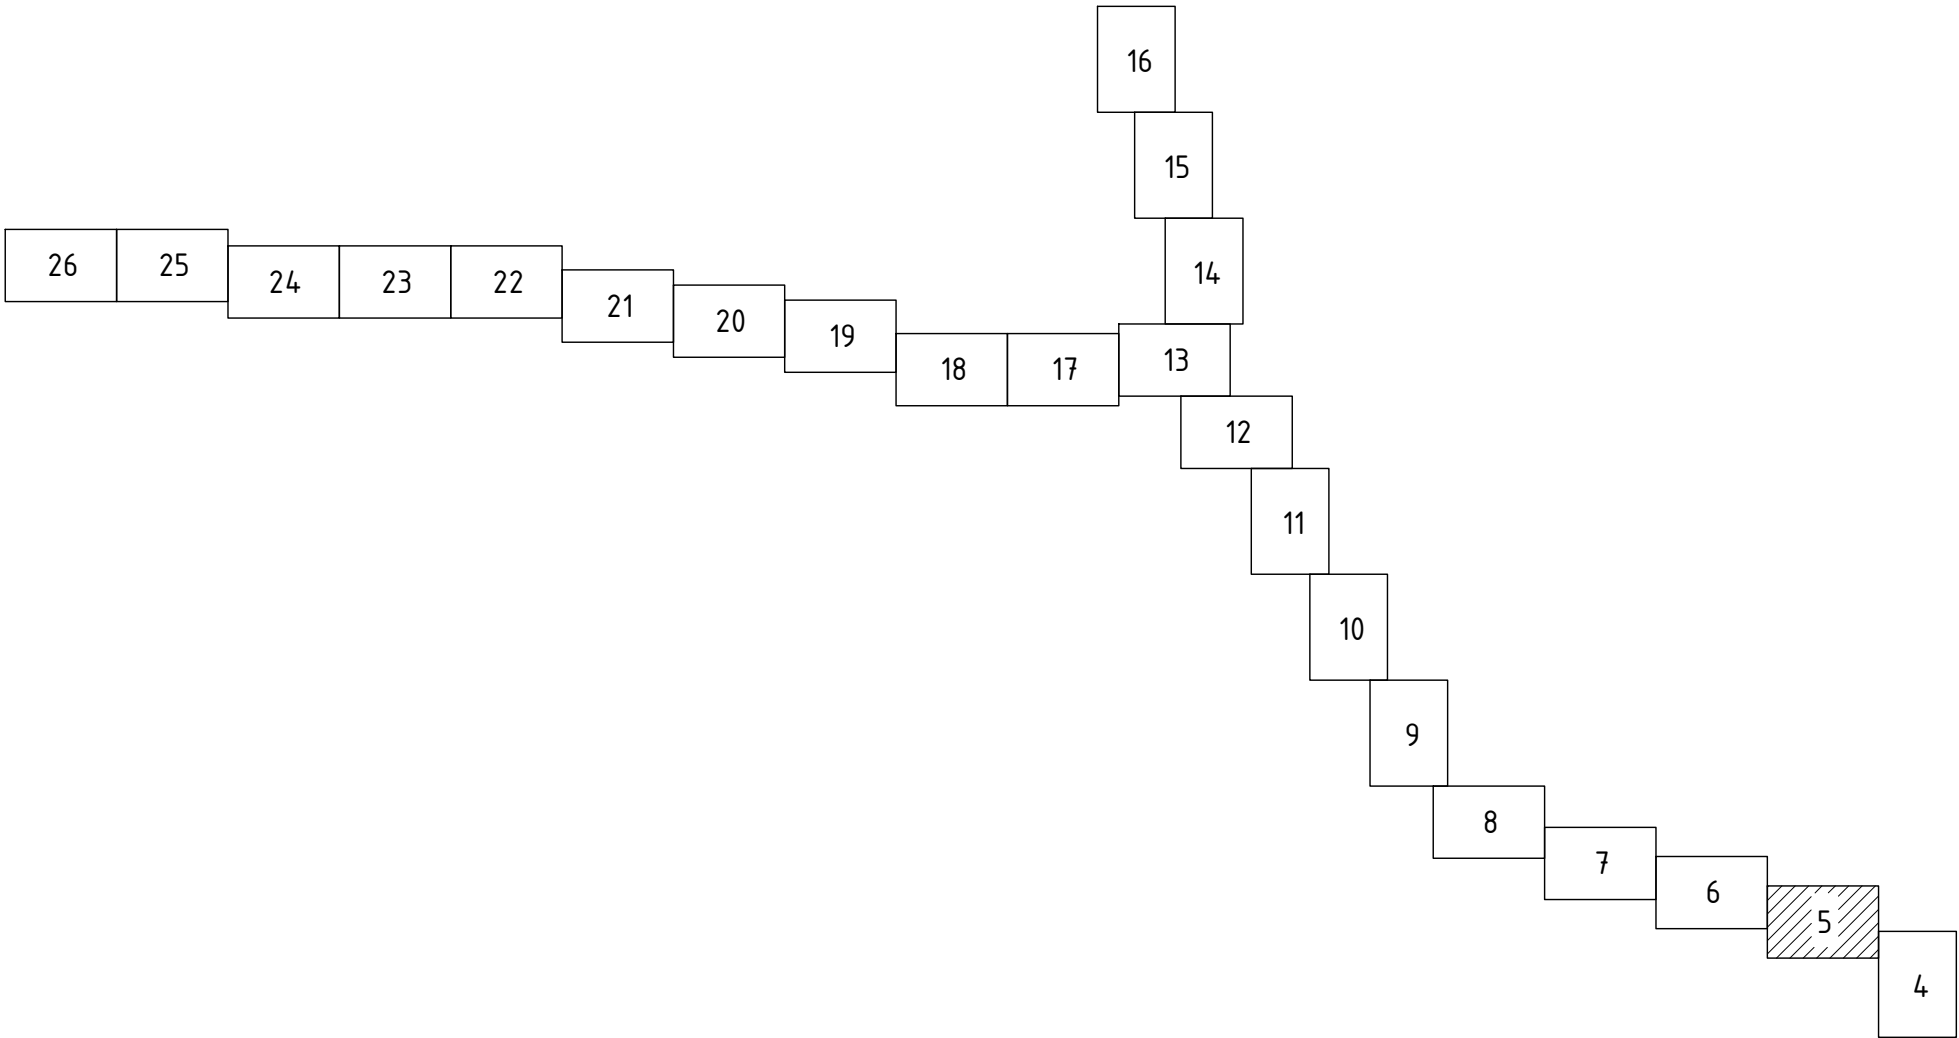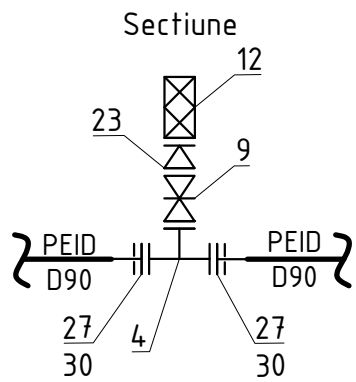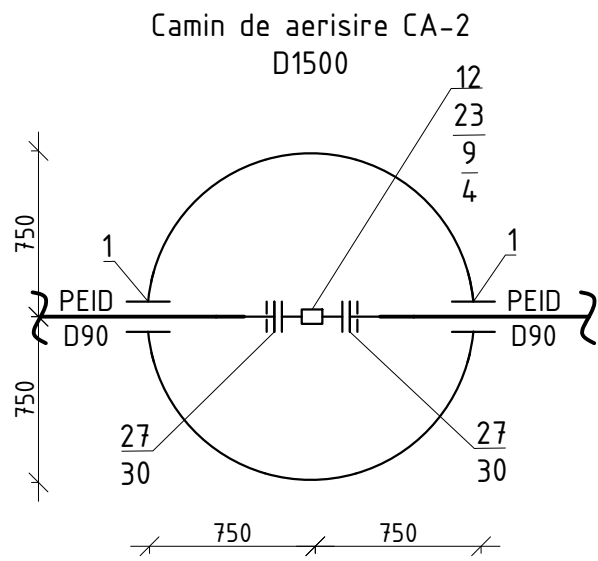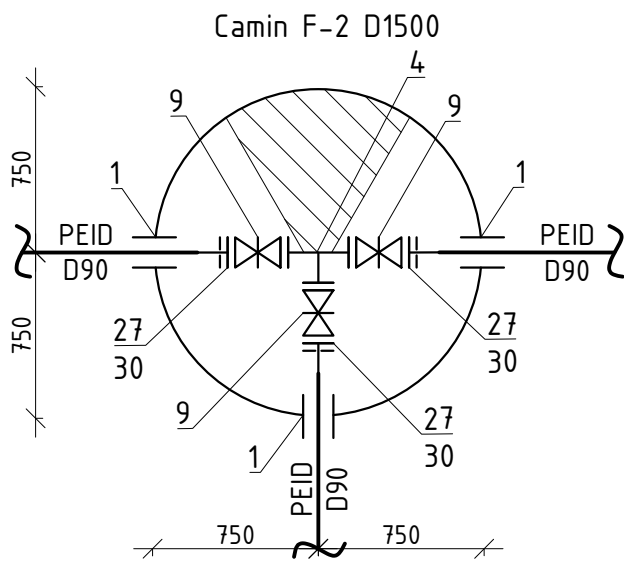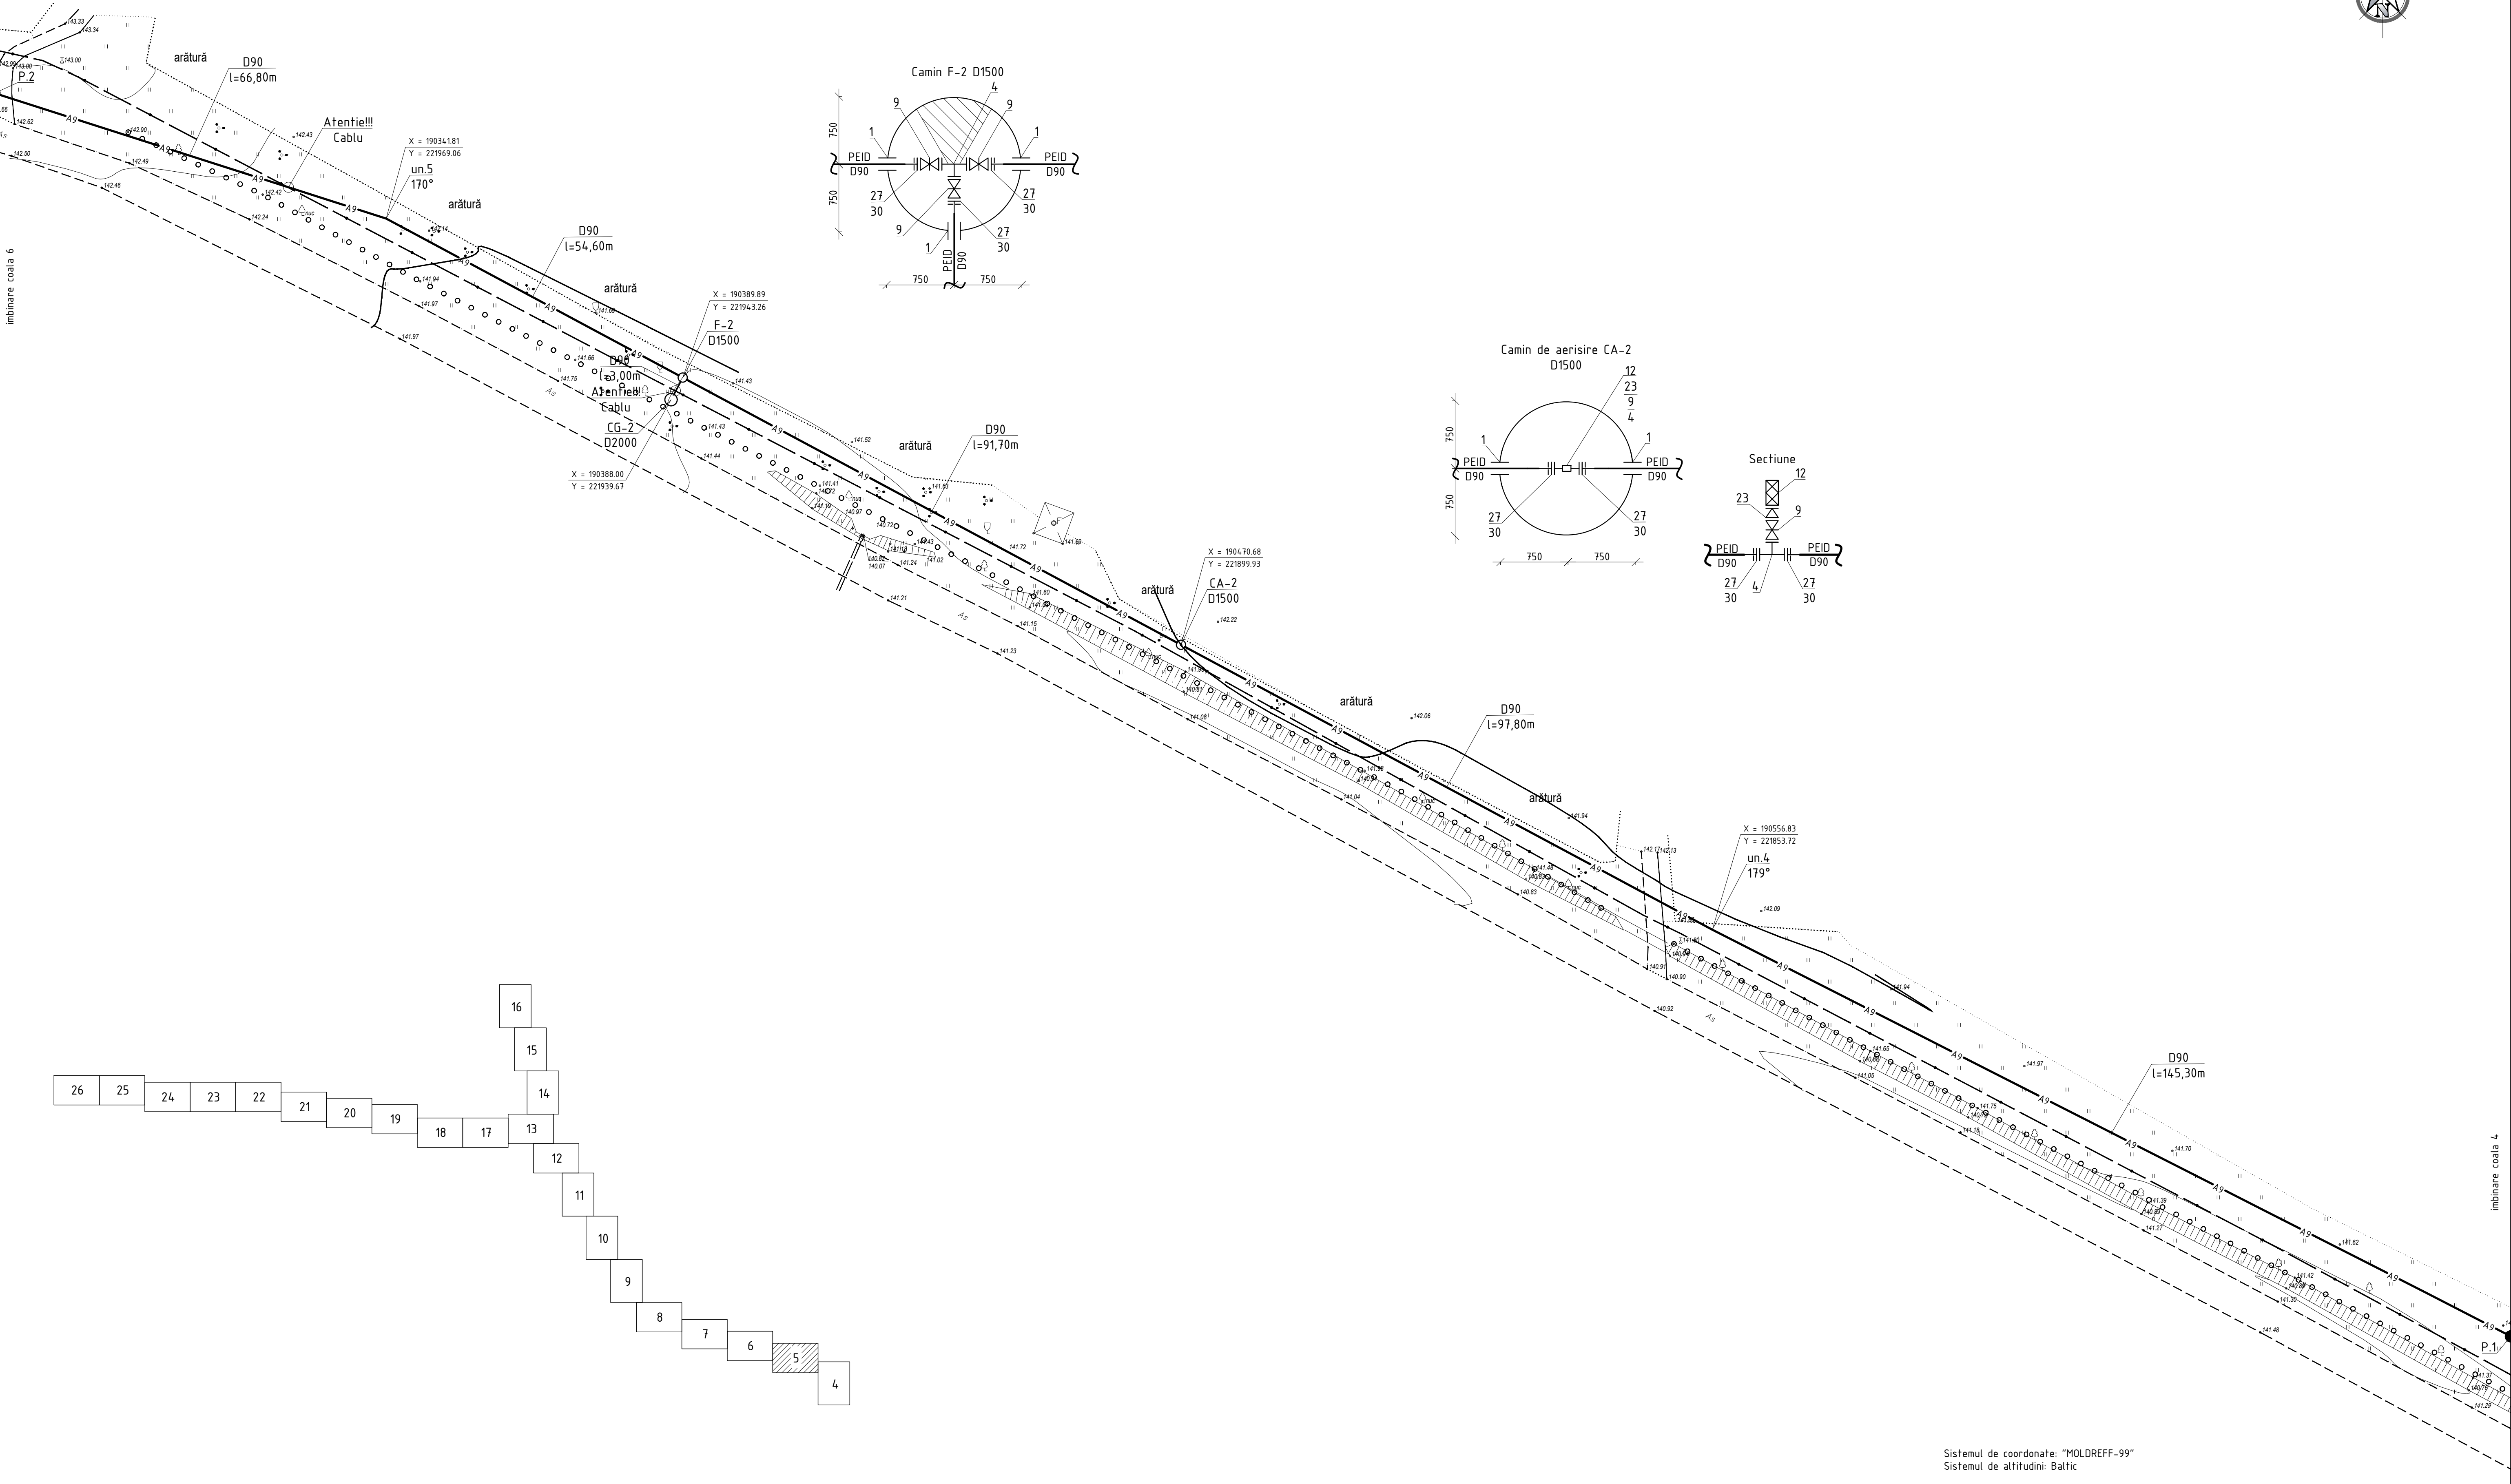

Sistemul de coordonate: "MOLDEFF-99"											
Sistemul de altitudine: Baltic											
						03/25-AE					
						Asigurarea durabilității serviciilor publice de alimentare cu apă potabilă a 9 localități (Ciorești, Vulcanești, Milești, Balanești, Gaureni, Vinători, Ciutești, Seliste, Valea Nirnovei, Paruceni) din r-nul Nisporeni (Partea 2)					
Sch.	Cant.	Coala	Nr.doc.	Semn.	Data	Sistemul de alimentare cu apă			Etapa	Coala	Coli
Sp. princ.		Rosca C.			01.25				PE	5	
Elaborat		Crețu I.			01.25	Planul de trasare a sistemului de alimentare cu apă (Sc 1:500)			"FLUXPROIECT" S.R.L.		

Profilul longitudinal al aducțiunii apei de la F-52 pînă la SP-3 vezi coala 29, 30, 31, 32, 33, 34



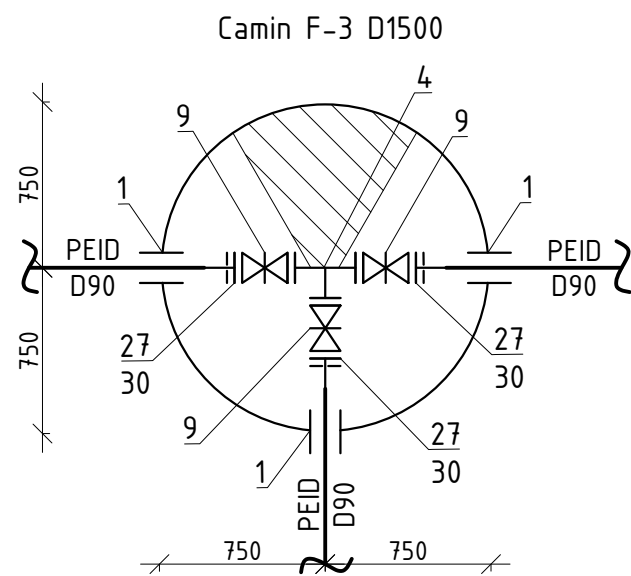


imbinare coala 7

imbinare coala 7

imbinare coala 5


imbinare coala 5

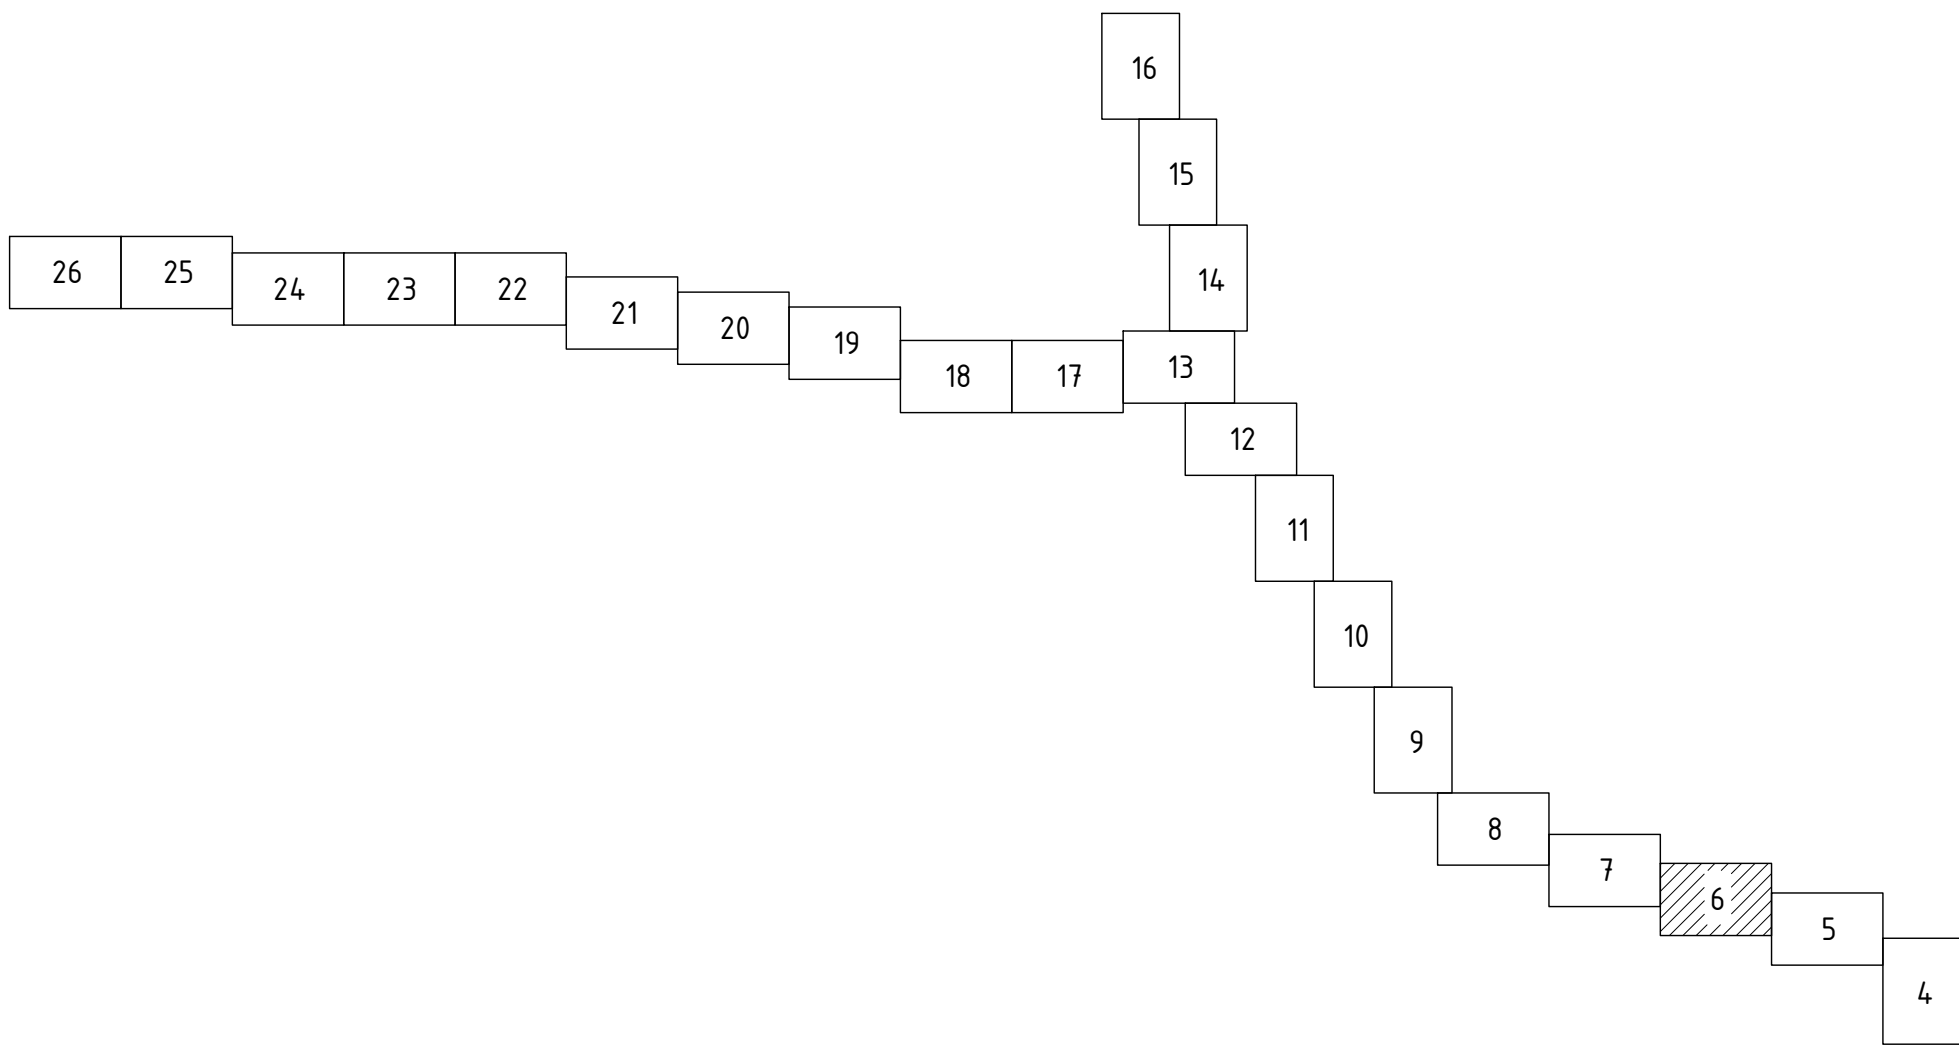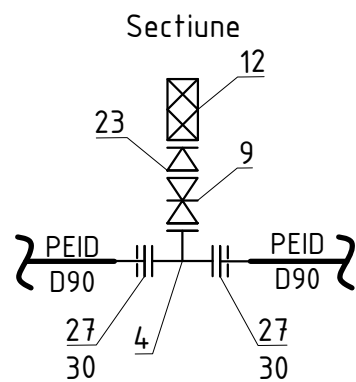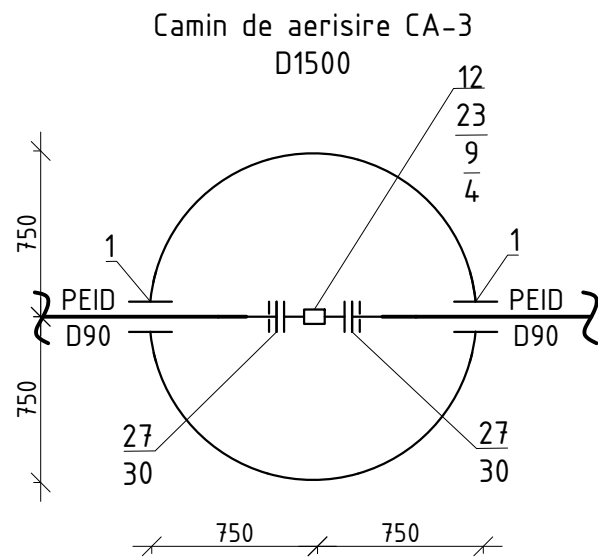

Sistemul de coordonate: "MOLDREFF-99"
Sistemul de altitudini: Baltic

Profilul longitudinal al aductiunii apei de la F-52 pina la SP-3 vezi coala 29, 30, 31, 32, 33, 34

						03/25-AE			
						Asigurarea durabilitatii serviciilor publice de alimentare cu apa potabila a 9 localitati (Cioresti, Vulcanesti, Milesti, Balanesti, Gaureni, Vinatori, Ciufesti, Seliste, Valea Nirnovei, Paruceni) din r-nul Nisporeni (Partea 2)			
Sch.	Cant.	Coala	Nr.doc.	Semm.	Data	Sistemul de alimentare cu apa		Etapa	Coala
								PE	6
Sp. princ.	Rosca C.			01.25		Planul de trasare a sistemului de alimentare cu apa (Sc 1:500)		"FLUXPROJECT" S.R.L.	
Elaborat	Cretu I.			01.25					


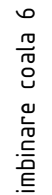


Combinare coala 6

EXPLICATIA CONSTRUCTIILOR PLATFORMA "N" cota 0.000 = 147.500		
	Denumirea	Nota
1	Statia de pompare a apei (SP-3)	Proiectat (03/25-N-1-TH)

[illegible]

PLANUL DE TRASARE A SISTEMULUI DE ALIMENTARE CU APA (Sc 1:500)

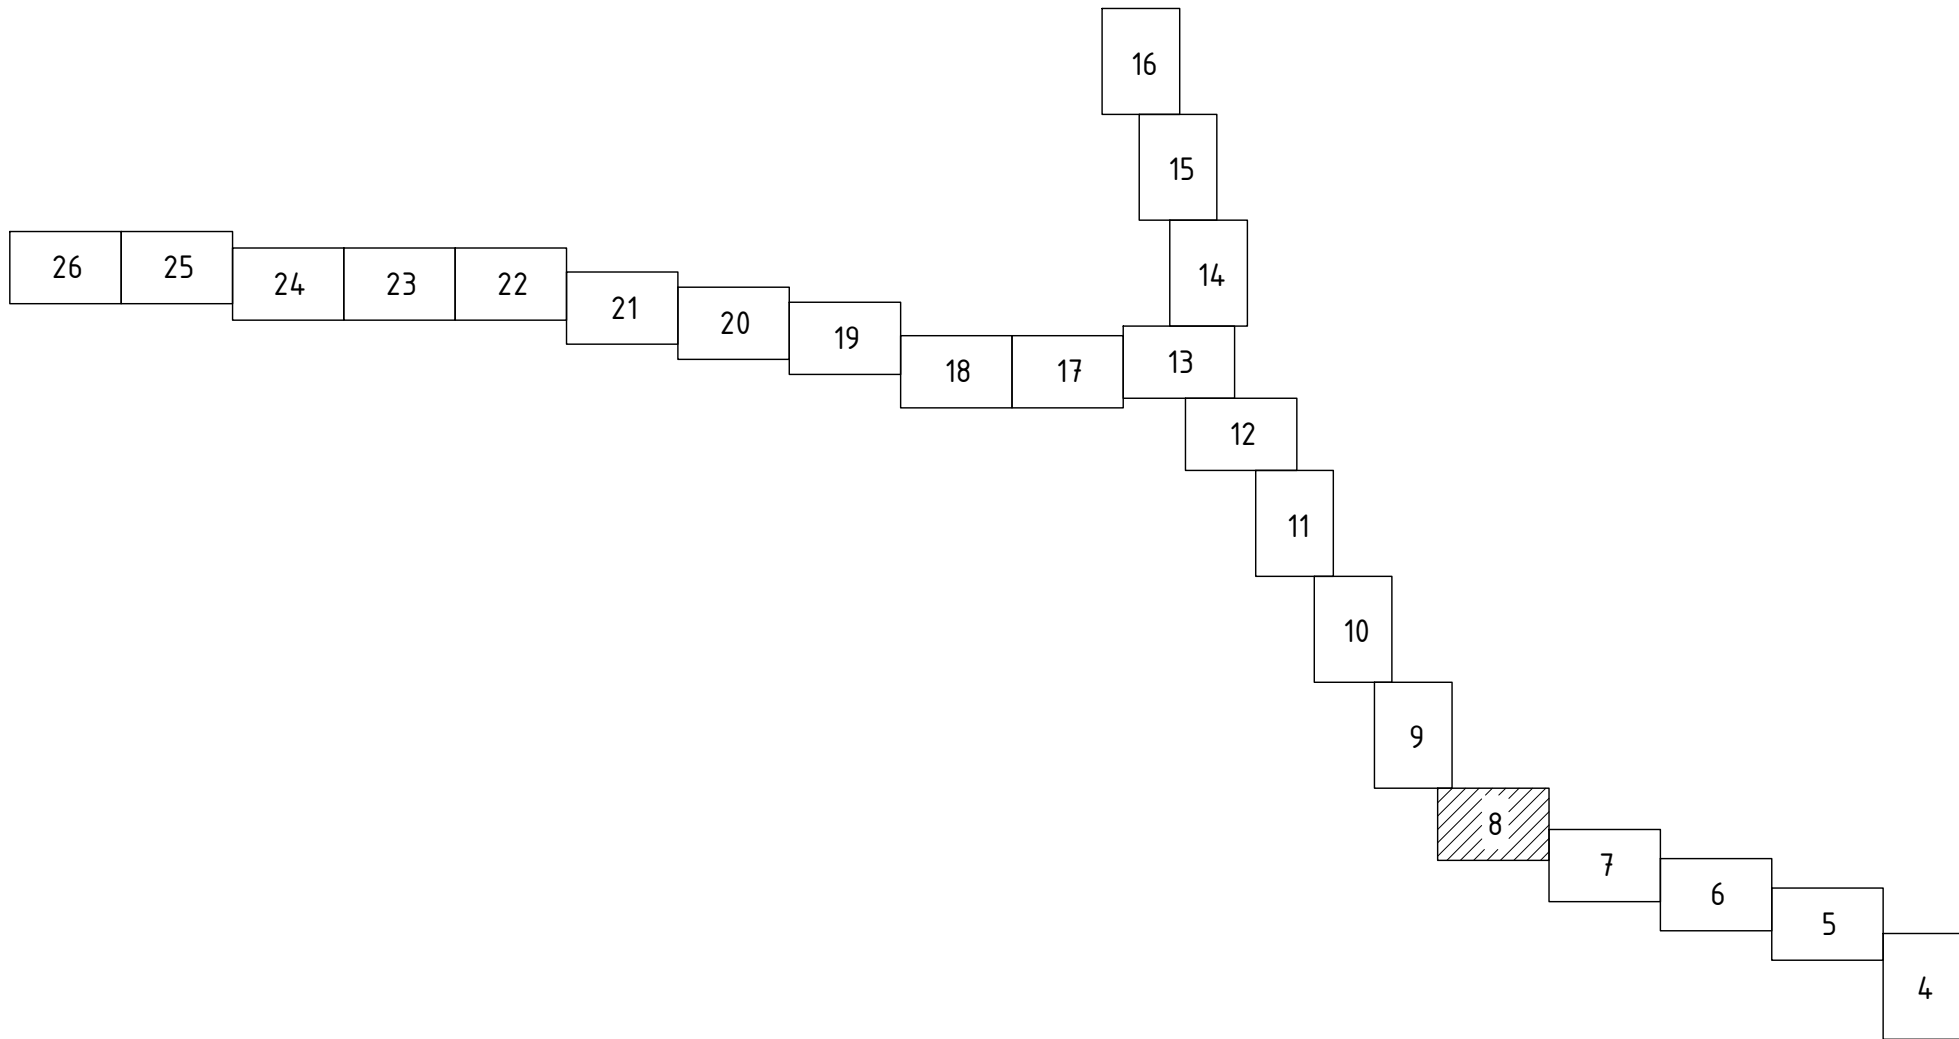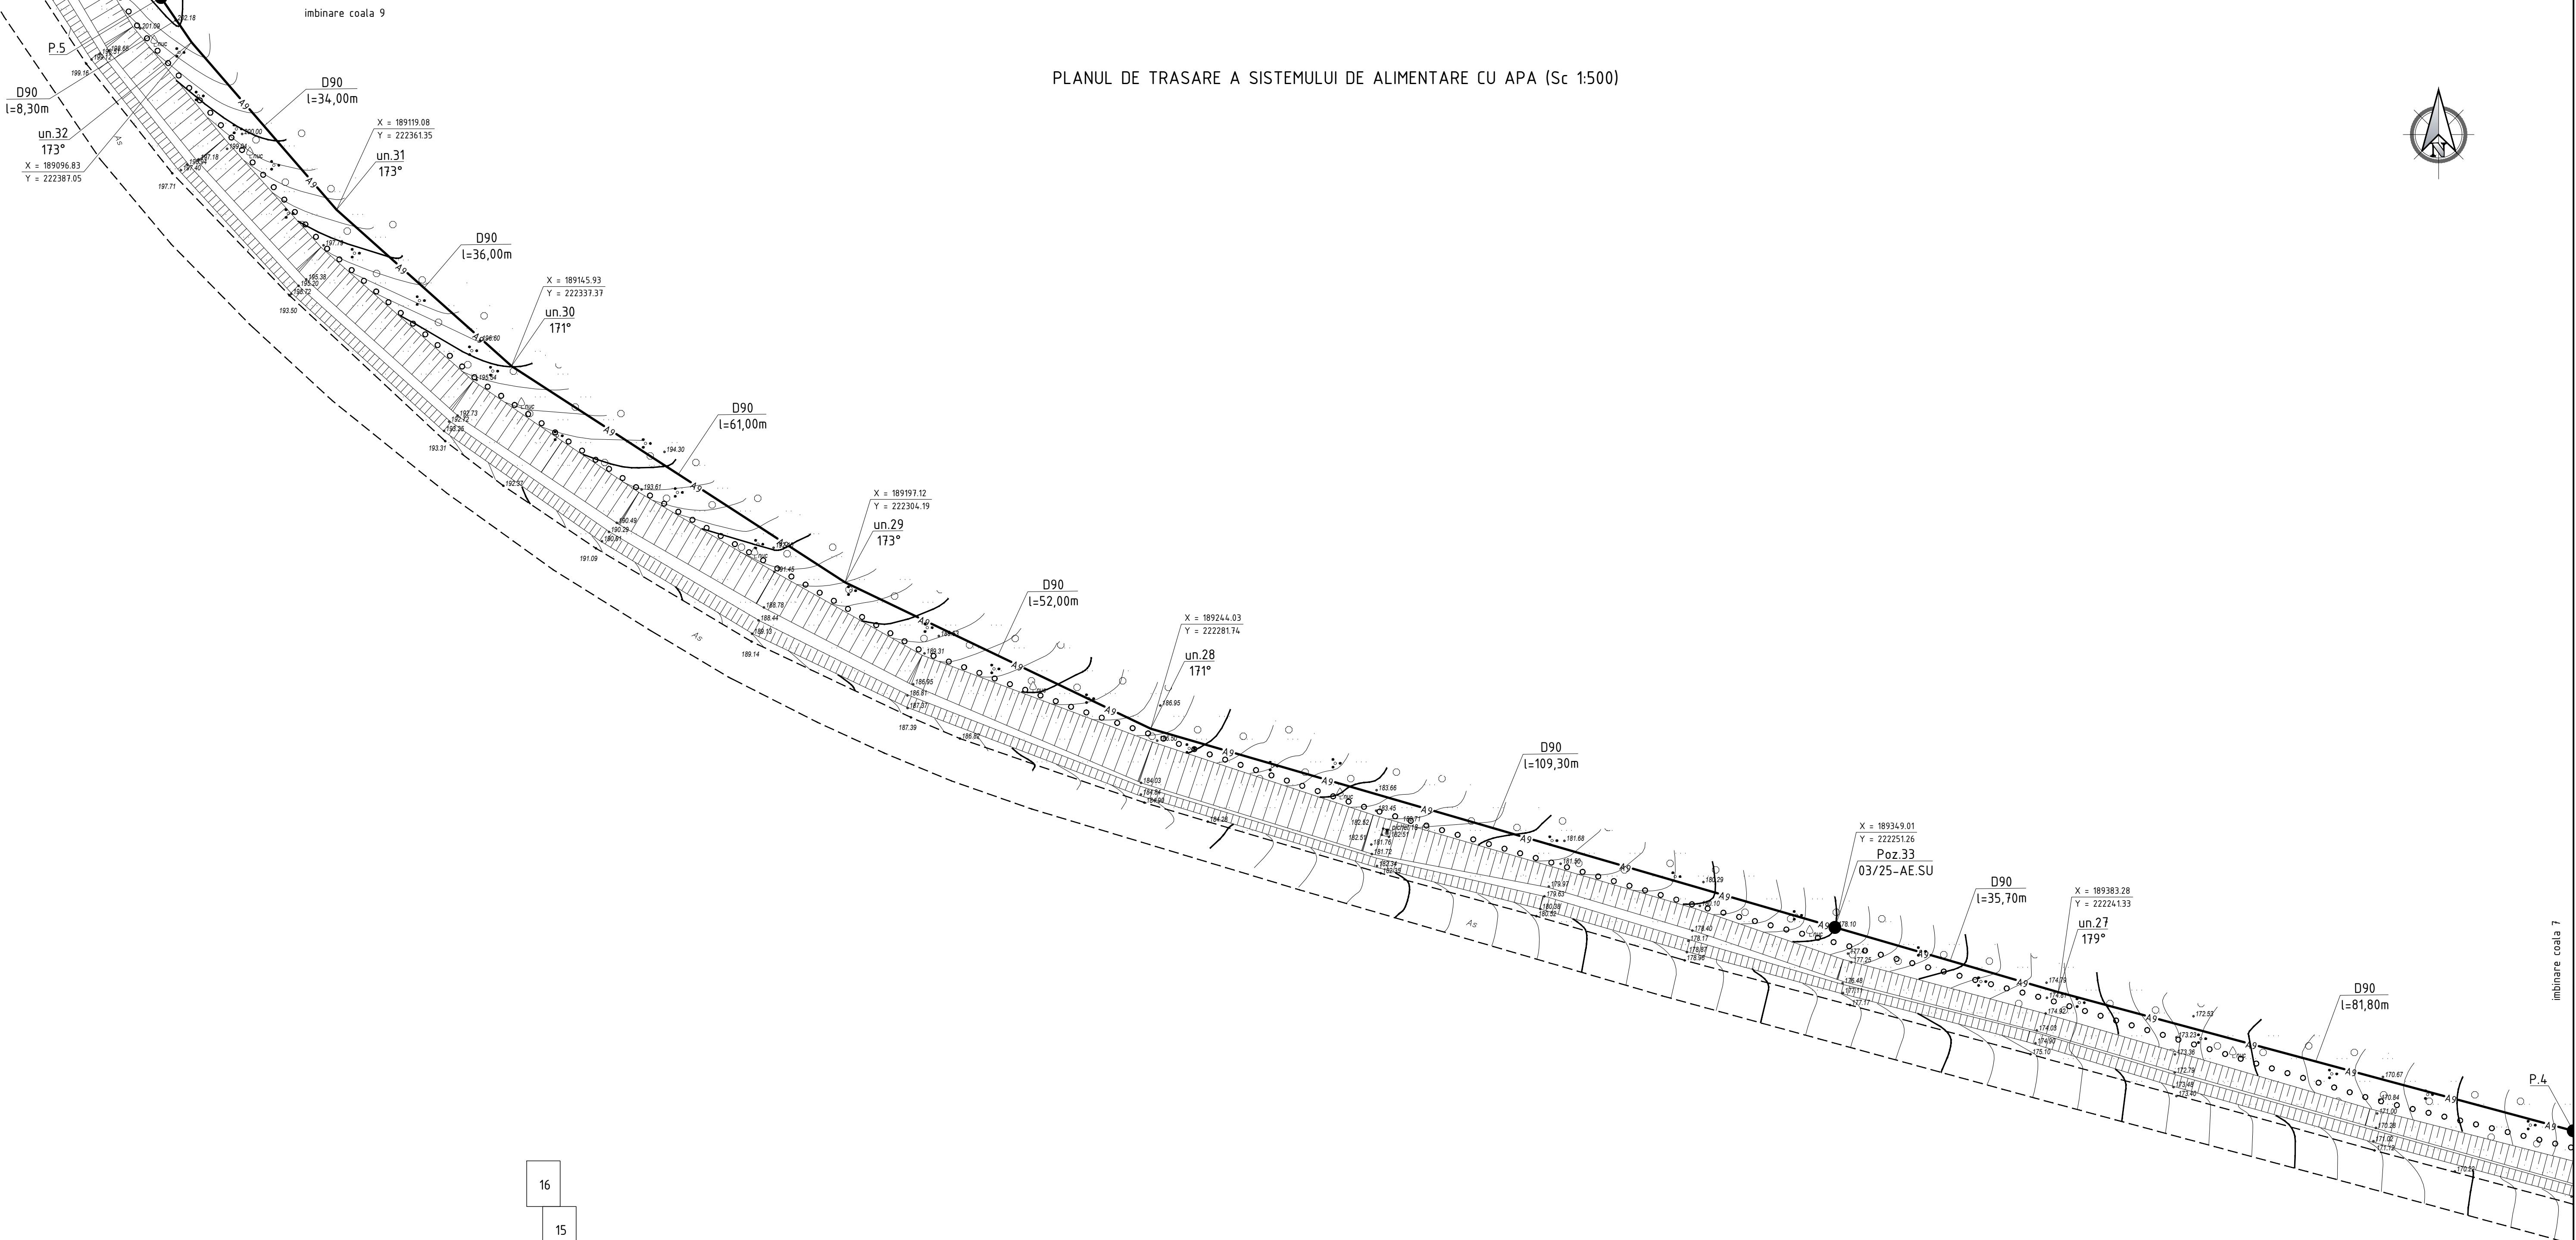


Sistemul de coordonate: "MOLDREFF-99"
Sistemul de altitudini: Baltic

Profilul longitudinal al aductiunii apei de la SP-3 pina la F-5 vezi coala 35, 36, 37, 38, 39, 40, 41, 42, 43, 44, 45, 46, 47, 48, 49, 50, 51, 52

						03/25-AE		
						Asigurarea durabilitatii serviciilor publice de alimentare cu apa potabila a 9 localitati (Cioresti, Vulcanesti, Milesti, Balanesti, Gaureni, Vinatori, Ciufesti, Seliste, Valea Nirnovei, Paruceni) din r-nul Nisporeni (Partea 2)		
Sch.	Cant.	Coala	Nr.doc.	Semn.	Data	Sistemul de alimentare cu apa	Etapa	Coala
							PE	8
Sp. princ.	Rosca C.			01.25	01.25	Planul de trasare a sistemului de alimentare cu apa (Sc 1:500)	"FLUXPROIECT" S.R.L.	
Elaborat	Cretu I.							

Nr. inventar	Semnatura si data	
	Coordonata	

PLANUL DE TRASARE A SISTEMULUI DE ALIMENTARE CU APA (Sc 1:500)

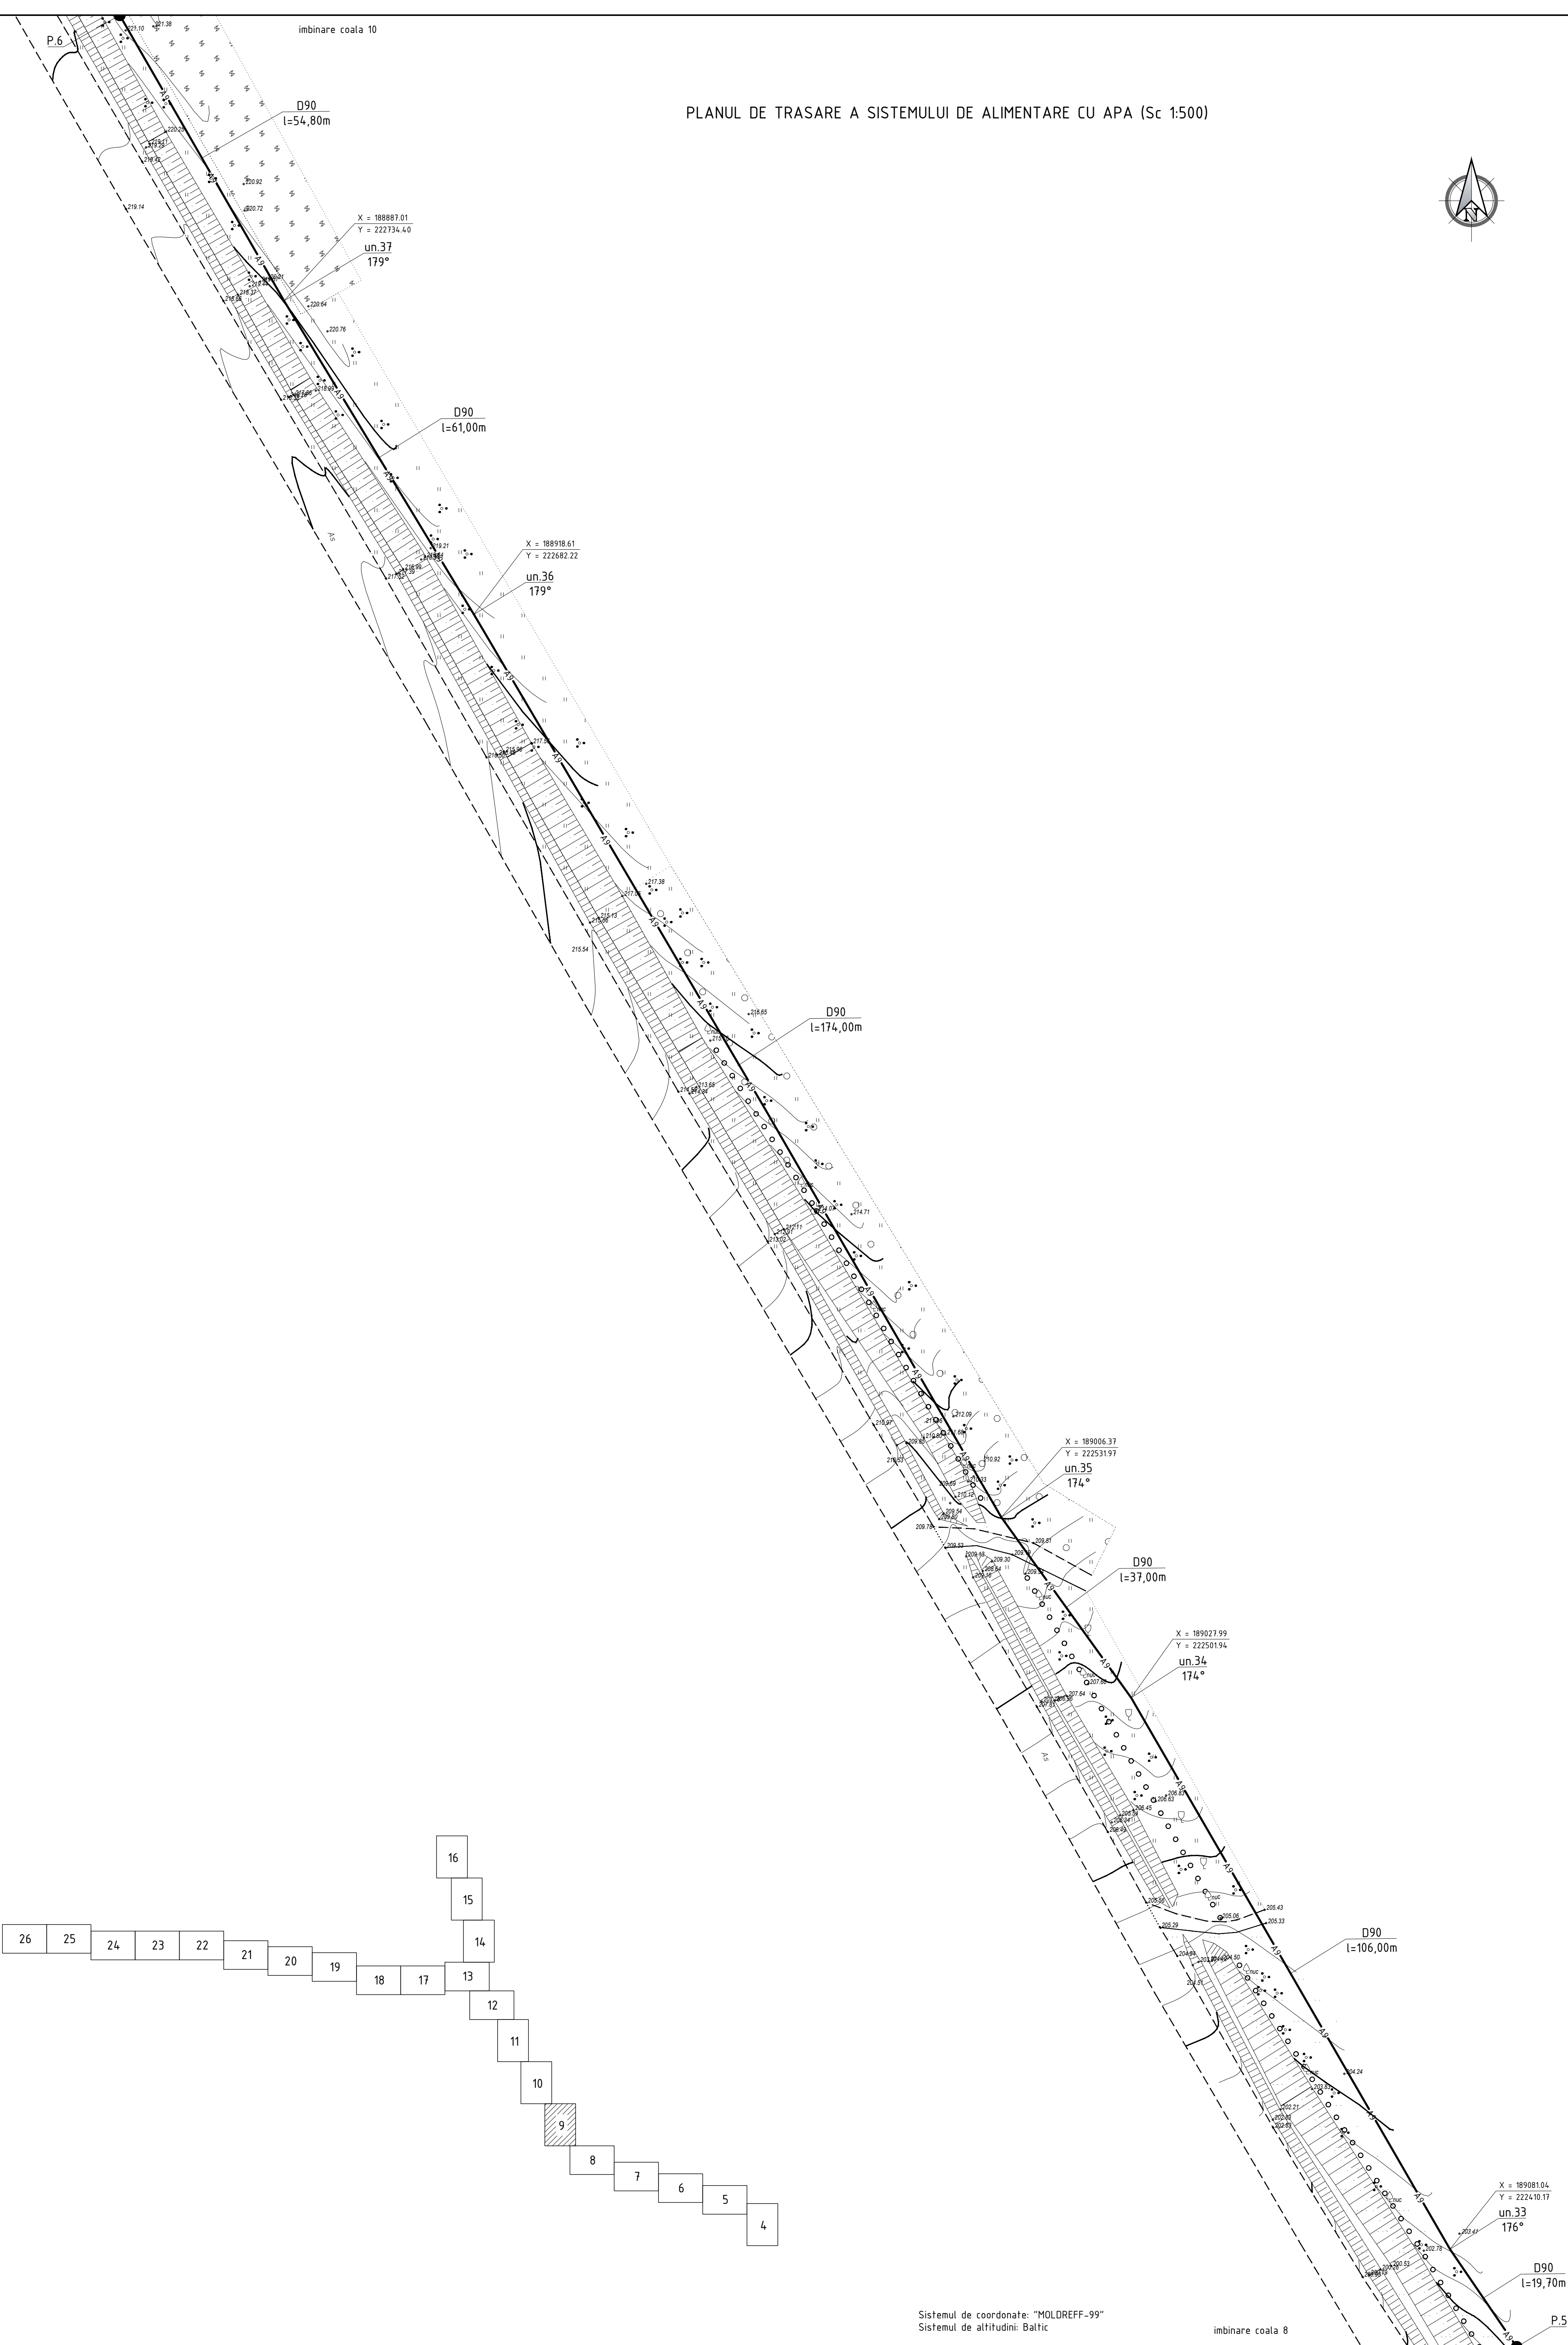


Sistemul de coordonate: "MOLDREFF-99"
Sistemul de altitudini: Baltic

imbinare coala 8

Profilul longitudinal al aductiunii apei de la SP-3 pina la F-5 vezi coala 35, 36, 37, 38, 39, 40, 41, 42, 43, 44, 45, 46, 47, 48, 49, 50, 51, 52


						03/25-AE		
						Asigurarea durabilitatii serviciilor publice de alimentare cu apa potabila a 9 localitati (Cioresti, Vulcanesti, Milesti, Balanesti, Gaureni, Vinatori, Ciutesti, Seliste, Valea Nirnovei, Paruceni) din r-nul Nisporeni (Partea 2)		
Sch.	Cant.	Coala	Nr.doc.	Semn.	Data	Sistemul de alimentare cu apa	Etapa	Coala
							PE	9
Sp. princ.	Rosca C.				01.25	Planul de trasare a sistemului de alimentare cu apa (Sc 1:500)	"FLUXPROIECT" S.R.L.	
Elaborat	Cretu I.				01.25			

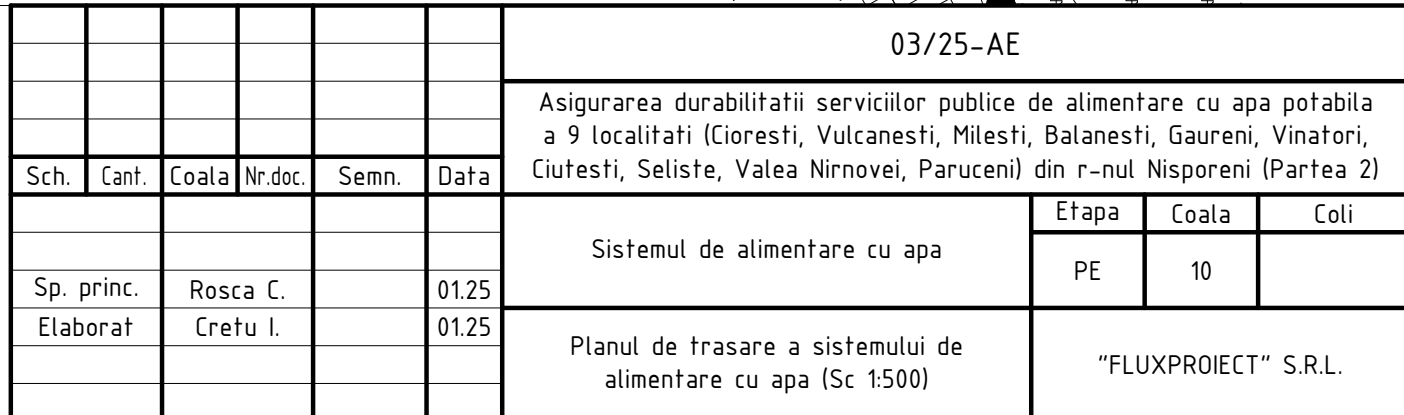


Profilul longitudinal al aductiunii apei de la SP-3 pina la F-5 vezi coala 35, 36, 37, 38, 39, 40, 41, 42, 43, 44, 45, 46, 47, 48, 49, 50, 51, 52

imbinare coala 12

imbinare coala 12

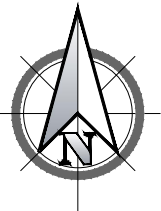

PLANUL DE TRASARE A SISTEMULUI DE ALIMENTARE CU APA (Sc 1:500)

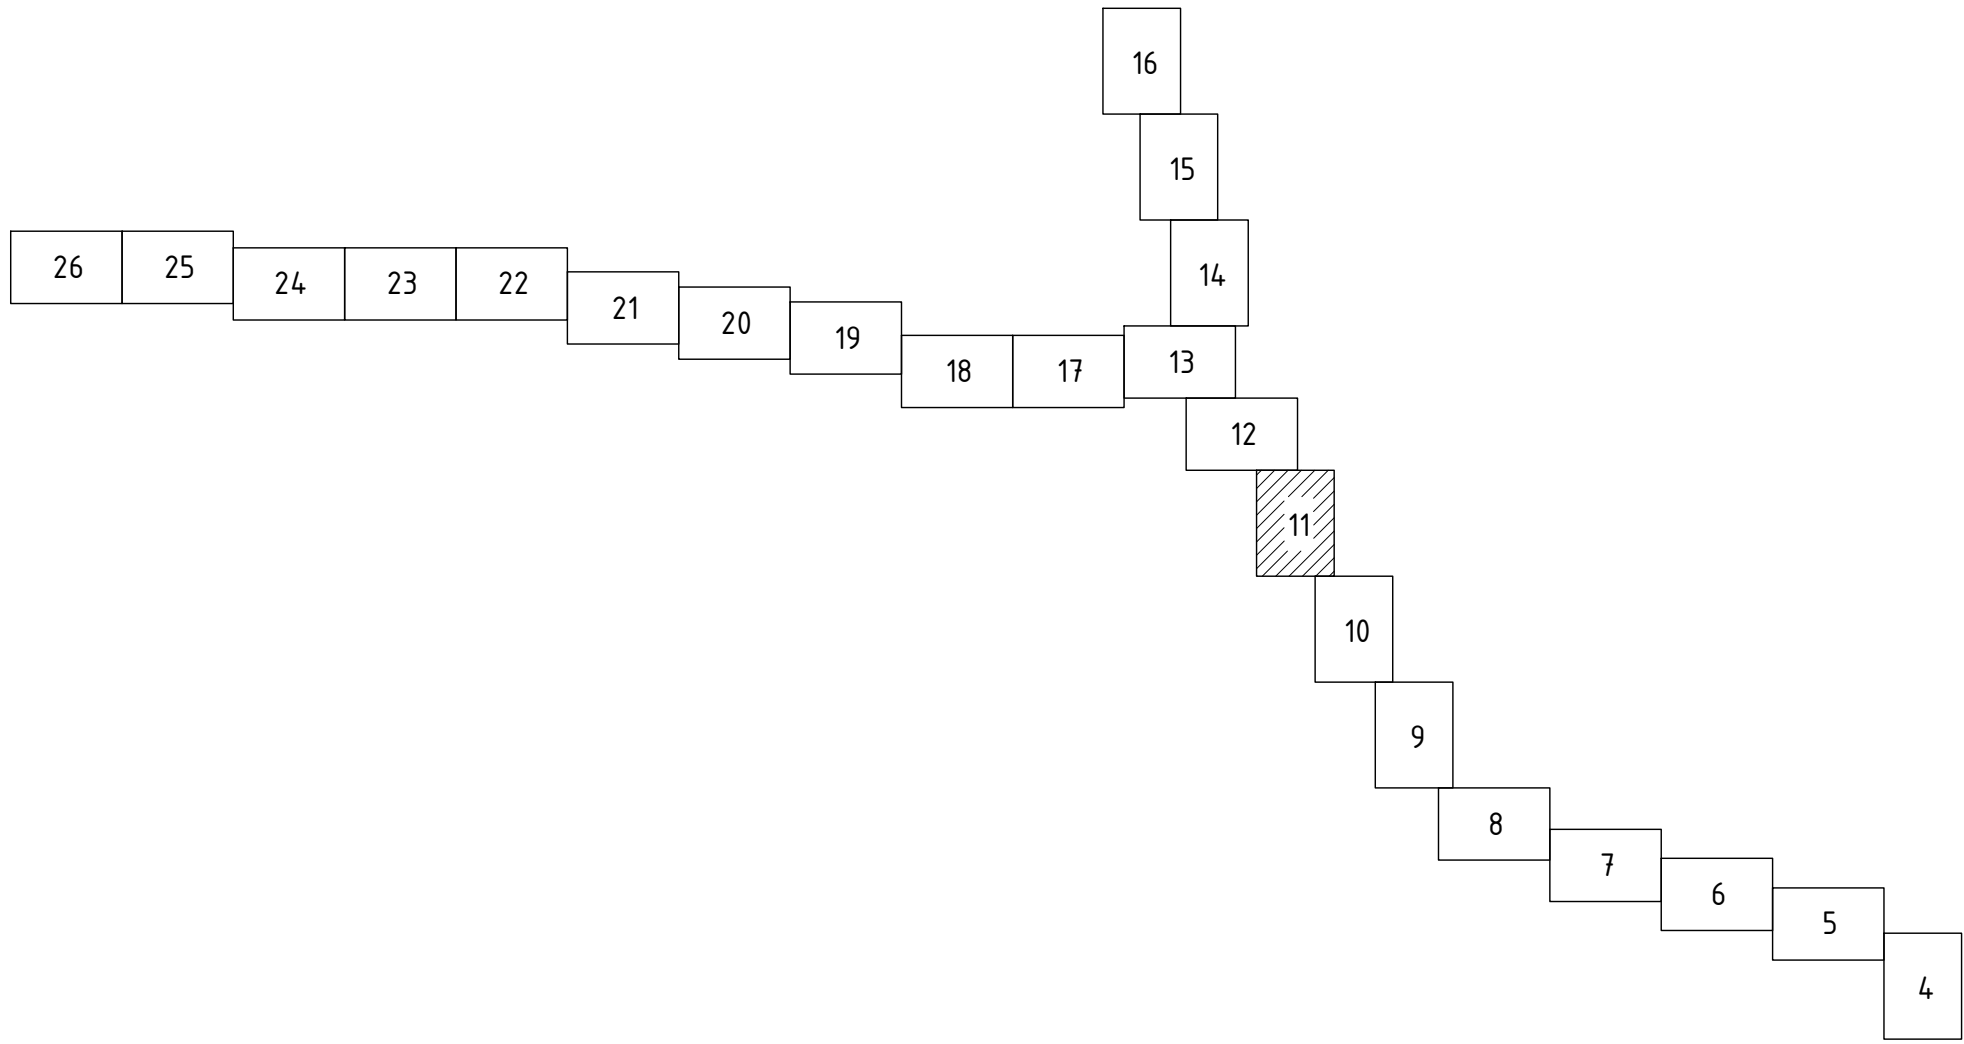


Sistemul de coordonate: "MOLDREFF-99"
Sistemul de altitudini: Baltic

imbinare coala 10

Profilul longitudinal al aducţiunii apei de la SP-3 pînă la F-5 vezi coala 35, 36, 37, 38, 39, 40, 41, 42, 43, 44, 45, 46, 47, 48, 49, 50, 51, 52

						03/25-AE			
						Asigurarea durabilitatii serviciilor publice de alimentare cu apa potabila a 9 localitati (Cioresti, Vulcanesti, Milesti, Balanesti, Gaureni, Vinatori, Ciutesti, Seliste, Valea Nirnovei, Paruceni) din r-nul Nisporeni (Partea 2)			
Sch.	Cant.	Coala	Nr.doc.	Semn.	Data	Sistemul de alimentare cu apa	Etapa	Coala	Coli
							PE	11	
Sp. princ.		Rosca C.			0125	Planul de trasare a sistemului de alimentare cu apa (Sc 1:500)	"FLUXPROJECT" S.R.L.		
Elaborat		Cretu I.			0125				


Coordonate	
Semnatura si data	
Nr. inventar	

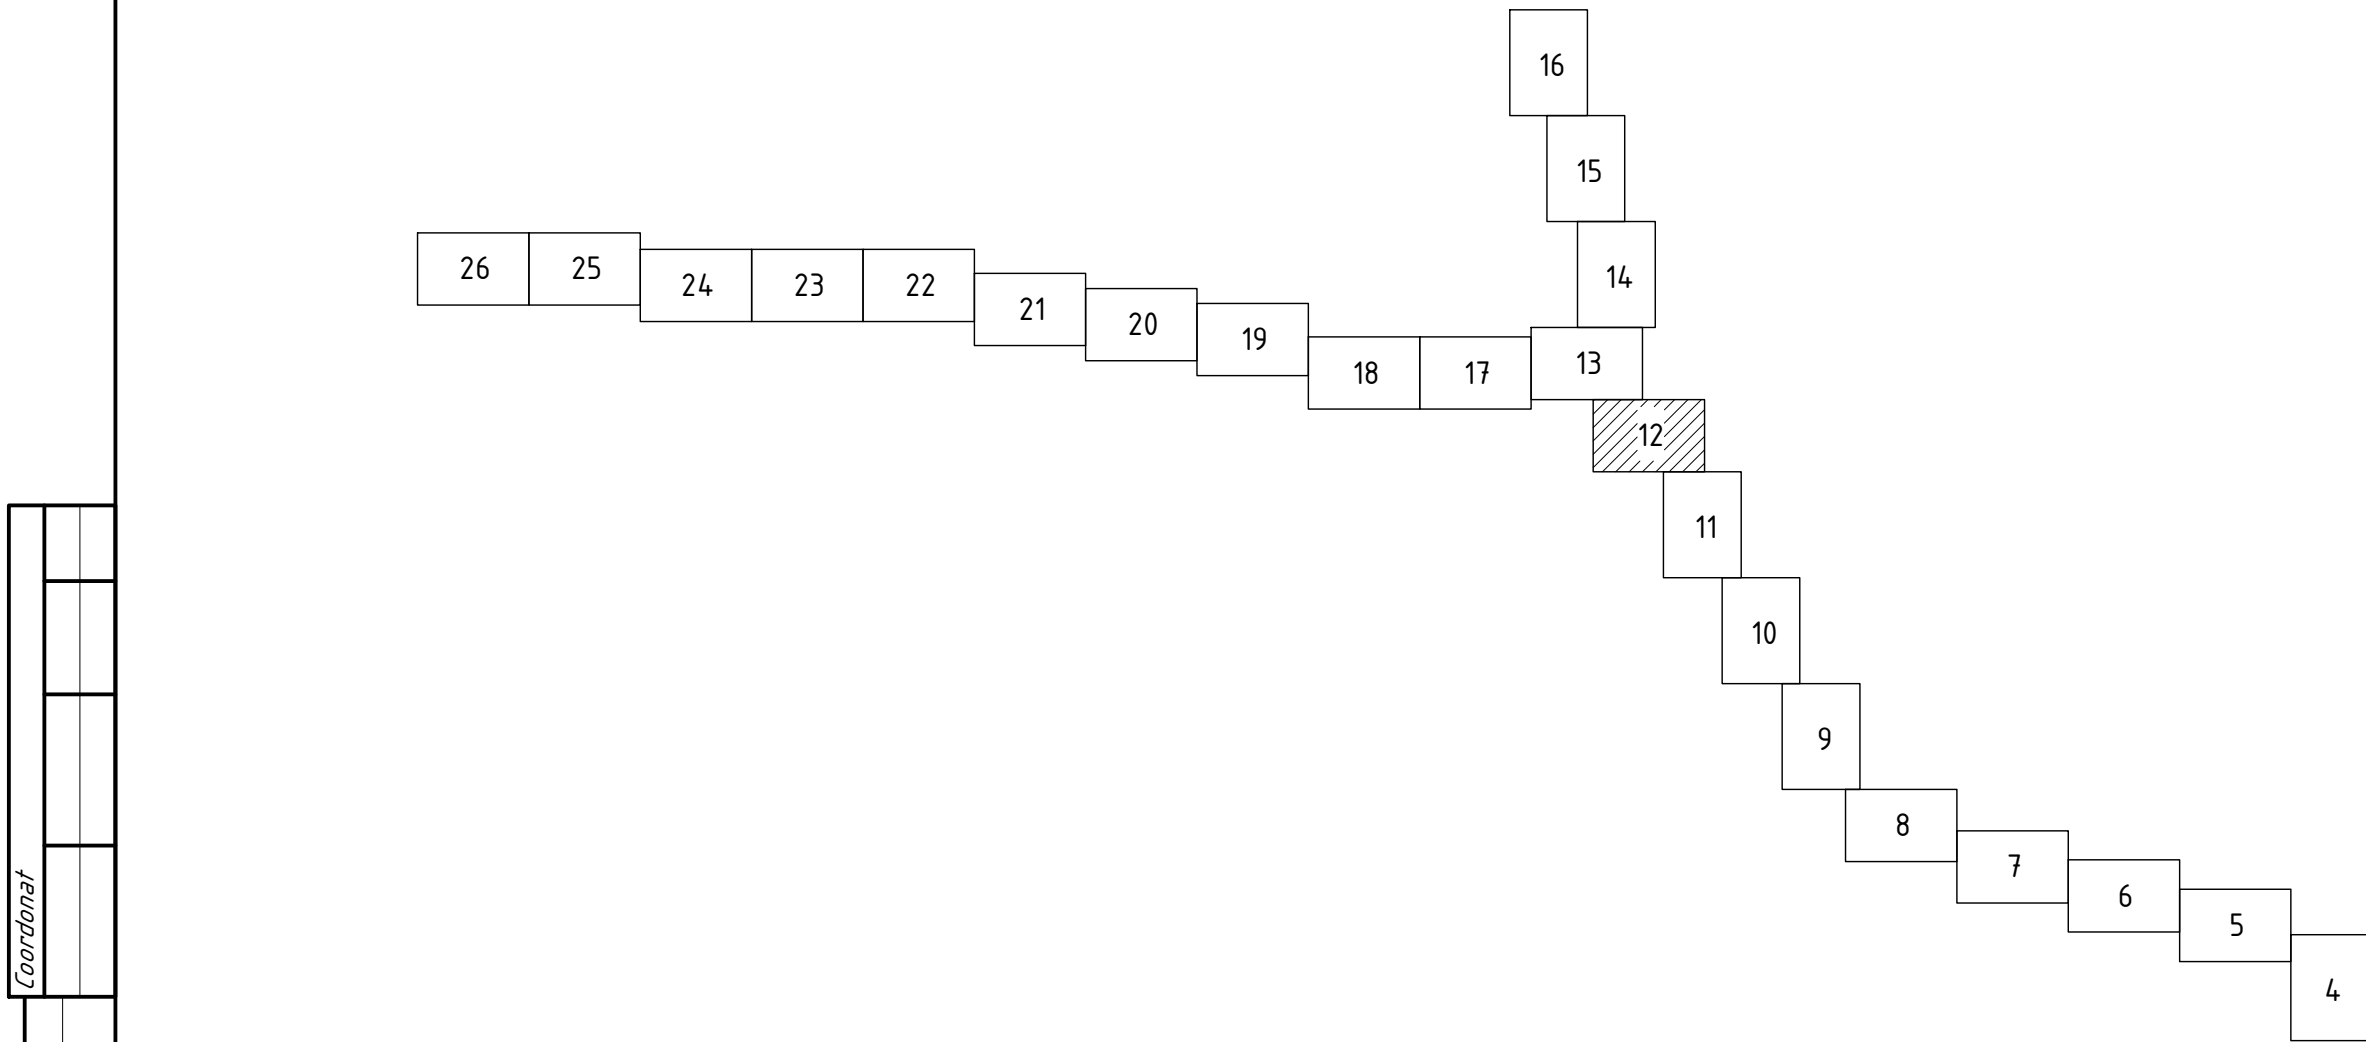

imbinare coala 13

imbinare coala 13

PLANUL DE TRASARE A SISTEMULUI DE ALIMENTARE CU APA (Sc 1:500)

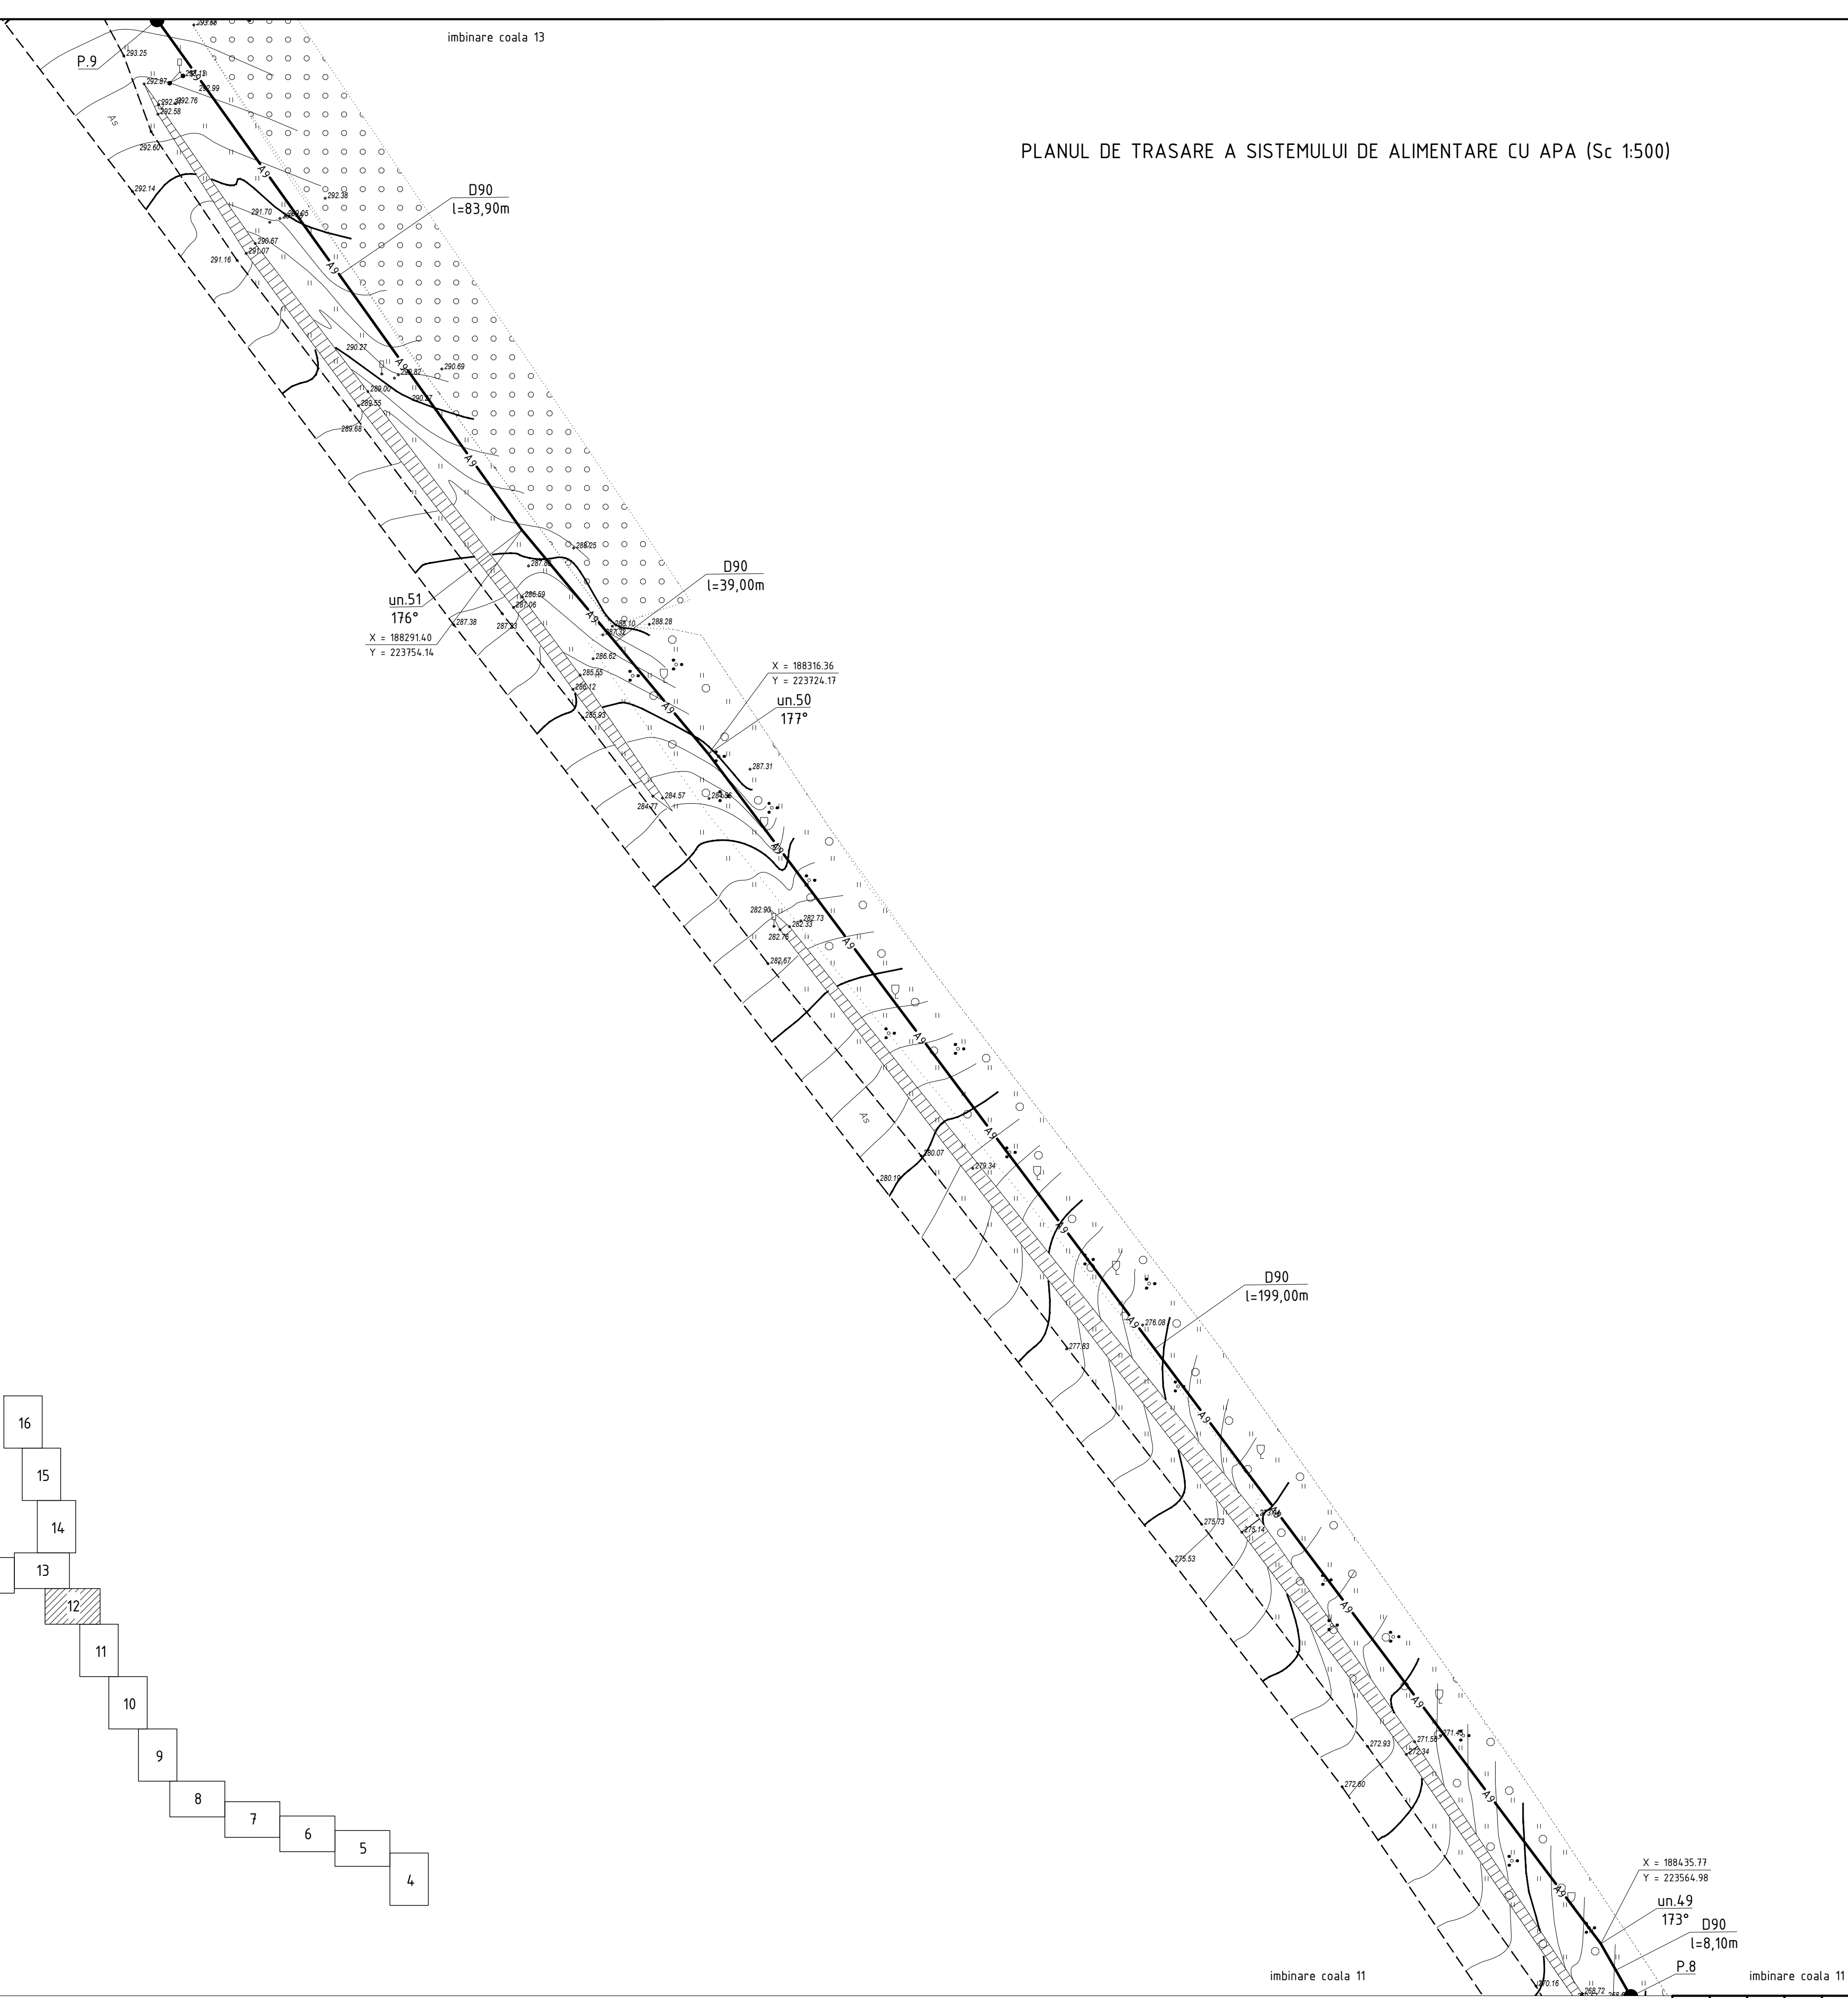

Profilul longitudinal al aducțiunii apei de la SP-3 pînă la F-5 vezi coala 35, 36, 37, 38, 39, 40, 41, 42, 43, 44, 45, 46, 47, 48, 49, 50, 51, 52

Sistemul de coordonate: "MOLDREFF-99"
Sistemul de altitudini: Baltic

						03/25-AE		
						Asigurarea durabilității serviciilor publice de alimentare cu apă potabilă a 9 localități (Ciorești, Vulcanesti, Milești, Balanesti, Gaureni, Vinători, Ciufesti, Seliste, Valea Nirnovei, Paruceni) din r-nul Nisporeni (Partea 2)		
Sch.	Cant.	Coala	Nr.doc.	Semn.	Data	Sistemul de alimentare cu apă	Etapa	Coala
							PE	12
Sp. princ.	Rosca C.				01.25	Planul de trasare a sistemului de alimentare cu apă (Sc 1:500)		
Elaborat	Cretu I.				01.25			
						"FLUXPROIECT" S.R.L.		




PLANUL DE TRASARE A SISTEMULUI DE ALIMENTARE CU APA (Sc 1:500)

EXPLICATIA CONSTRUCTIILOR PLATFORMA "0" Pozitia 1: cota 0.000 = 307.000
Pozitia 2: cota 0.000 = 308.000


	Denumirea	Nota
1	Statia de pompare a apei (SP-4)	Proiectat (03/25-0-1-TH)
2	Rezervoare supraferane de apa V=150m ³	Proiectat (03/25-0-2-TH)
3	Camin de vizitare (F-5)	Proiectat (03/25-0-TH)
4	Camin de vizitare Robinet cu sertar cauciucat fonta D90 cu servomotor ON/OFF (C/VE-1)	Proiectat (03/25-0-TH)
5	Camin de vizitare (F-6)	Proiectat (03/25-0-TH)
6	Camin de vizitare cu hidrant (F/HI-7)	Proiectat (03/25-0-TH)
7	Camin de vizitare cu hidrant (F/HI-8)	Proiectat (03/25-0-TH)
8	Camin de golire (CG-4)	Proiectat (03/25-0-TH)
9	Camin de vizitare (F-9)	Proiectat (03/25-0-TH)

Zona de ingradire proiectata Platforma "0"

Pozitia	Coordonata X	Coordonata Y	Hotar	Distanța, m
1	188257.17	223979.52	1-2	16,60
2	188257.77	223996.06	2-3	39,80
3	188267.72	224034.59	3-4	24,40
4	188291.98	224036.69	4-5	55,40
5	188299.00	223981.71	5-1	41,90

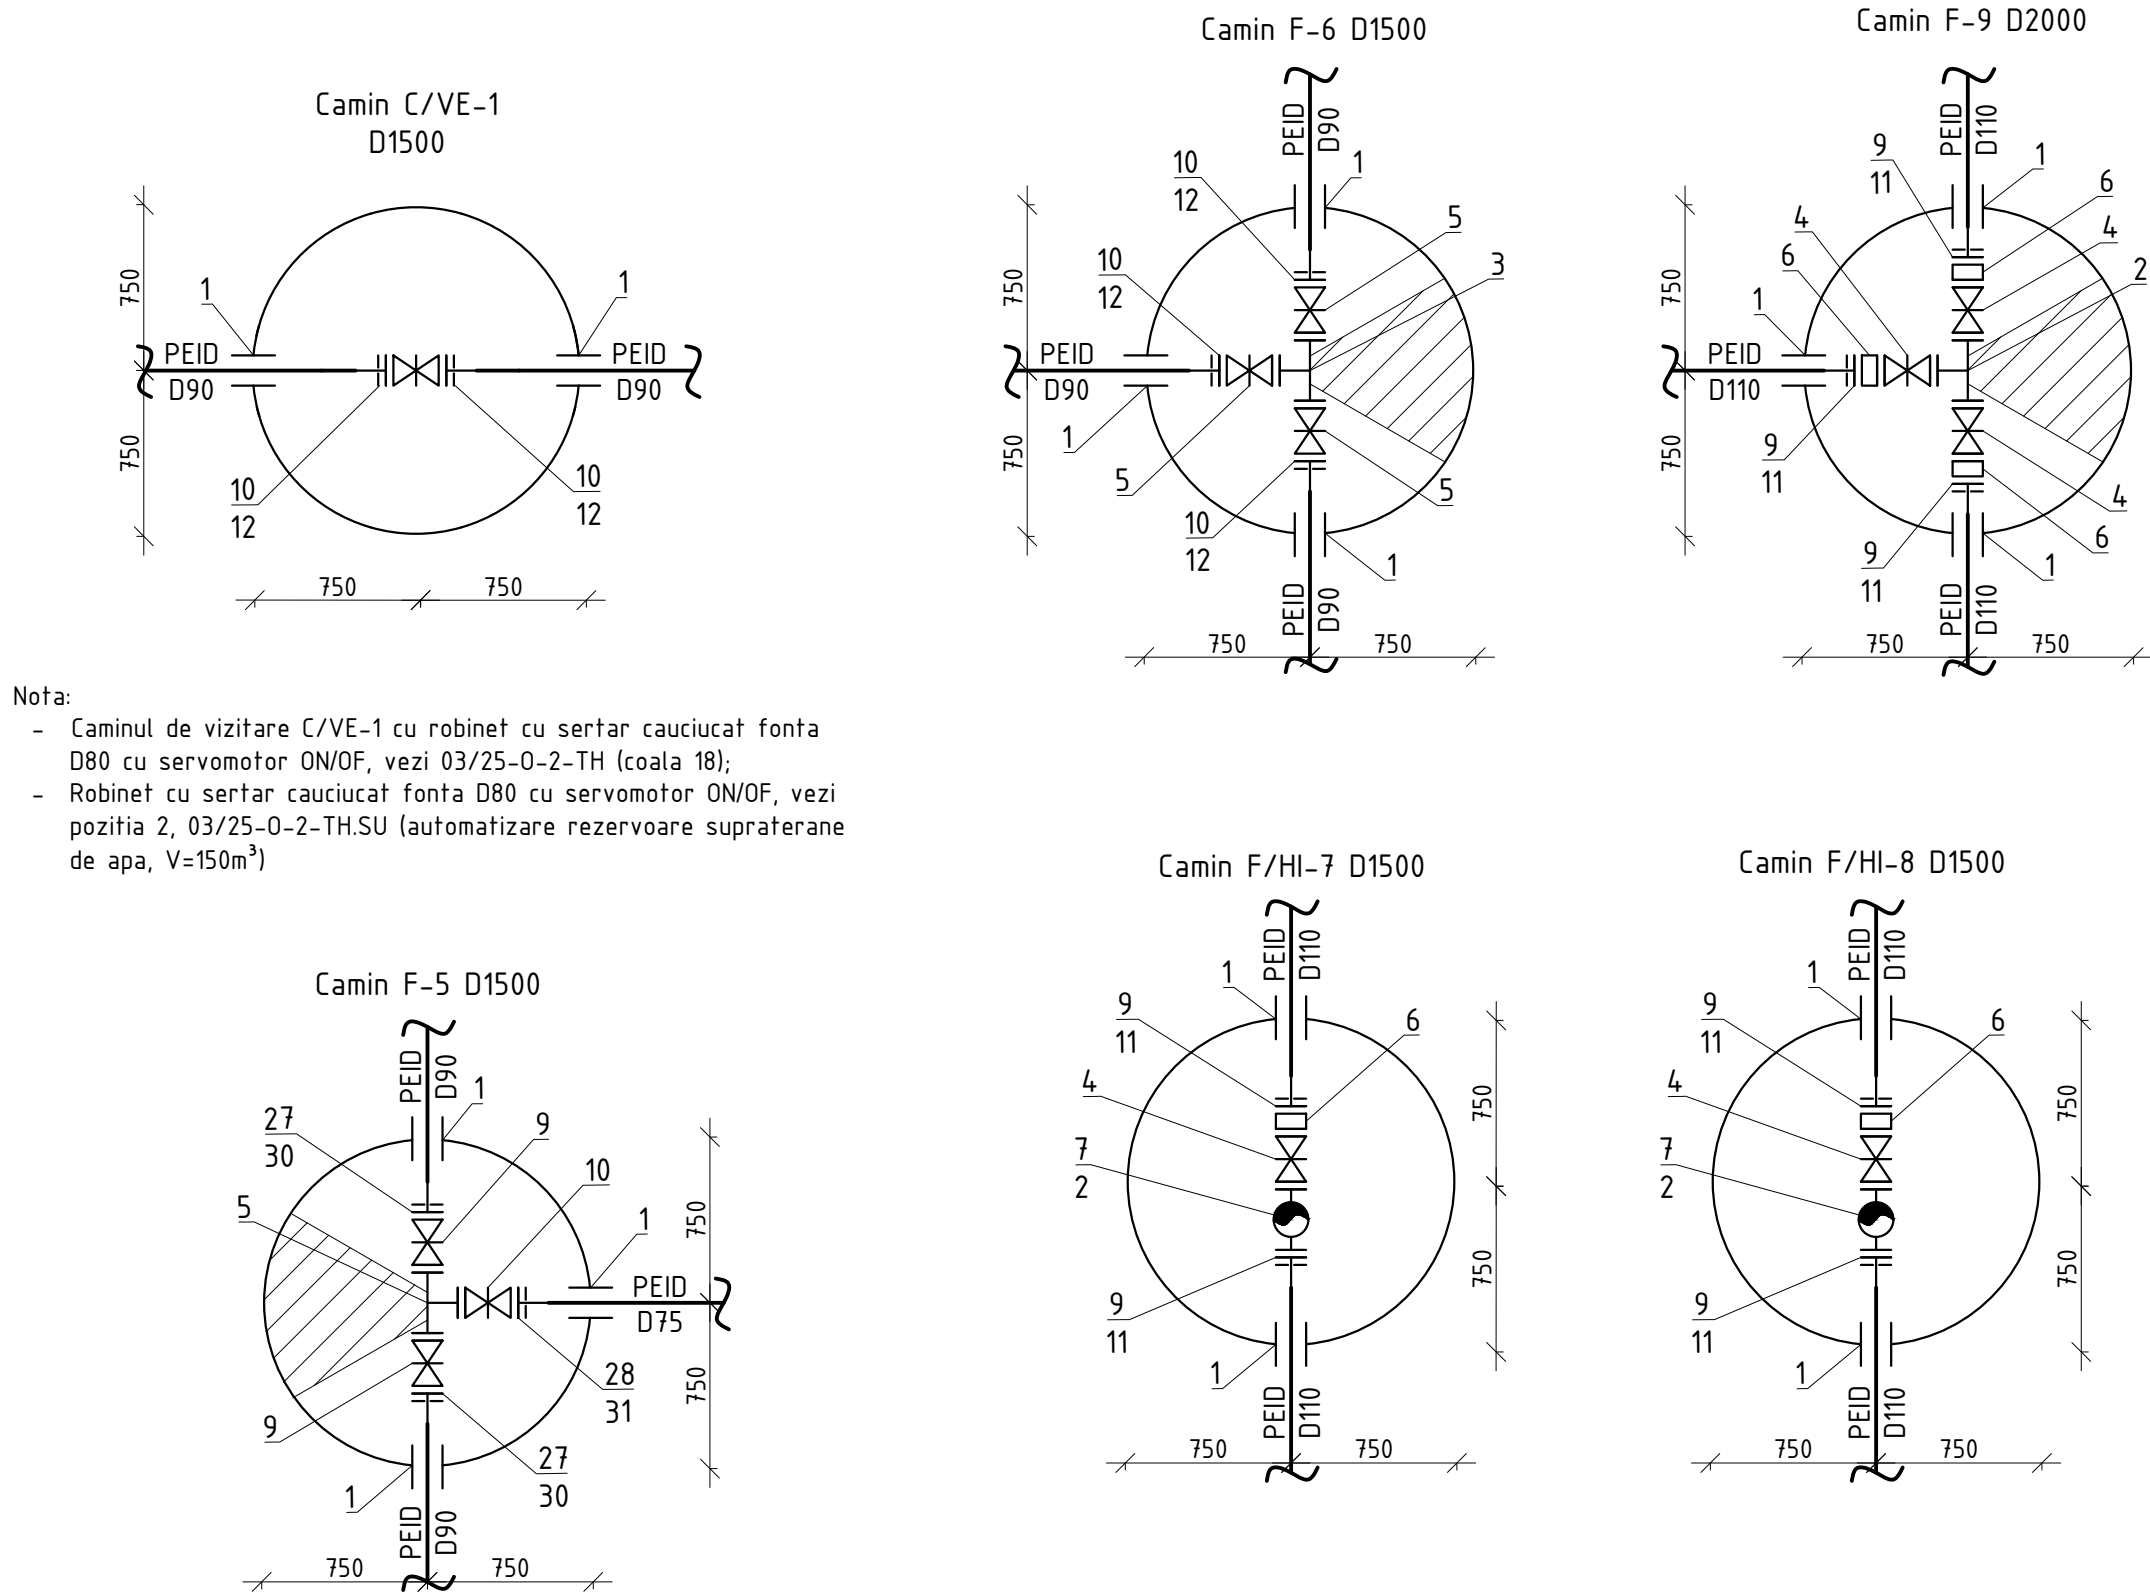

Nota:
- Caminul de vizitare C/VE-1 cu robinet cu sertar cauciucat fonta D80 cu servomotor ON/OFF, vezi 03/25-0-2-TH (coala 16);
- Robinet cu sertar cauciucat fonta D80 cu servomotor ON/OFF, vezi pozitia 2, 03/25-0-2-TH.SU (automatizare rezervoare supraferane de apa, V=150m³)

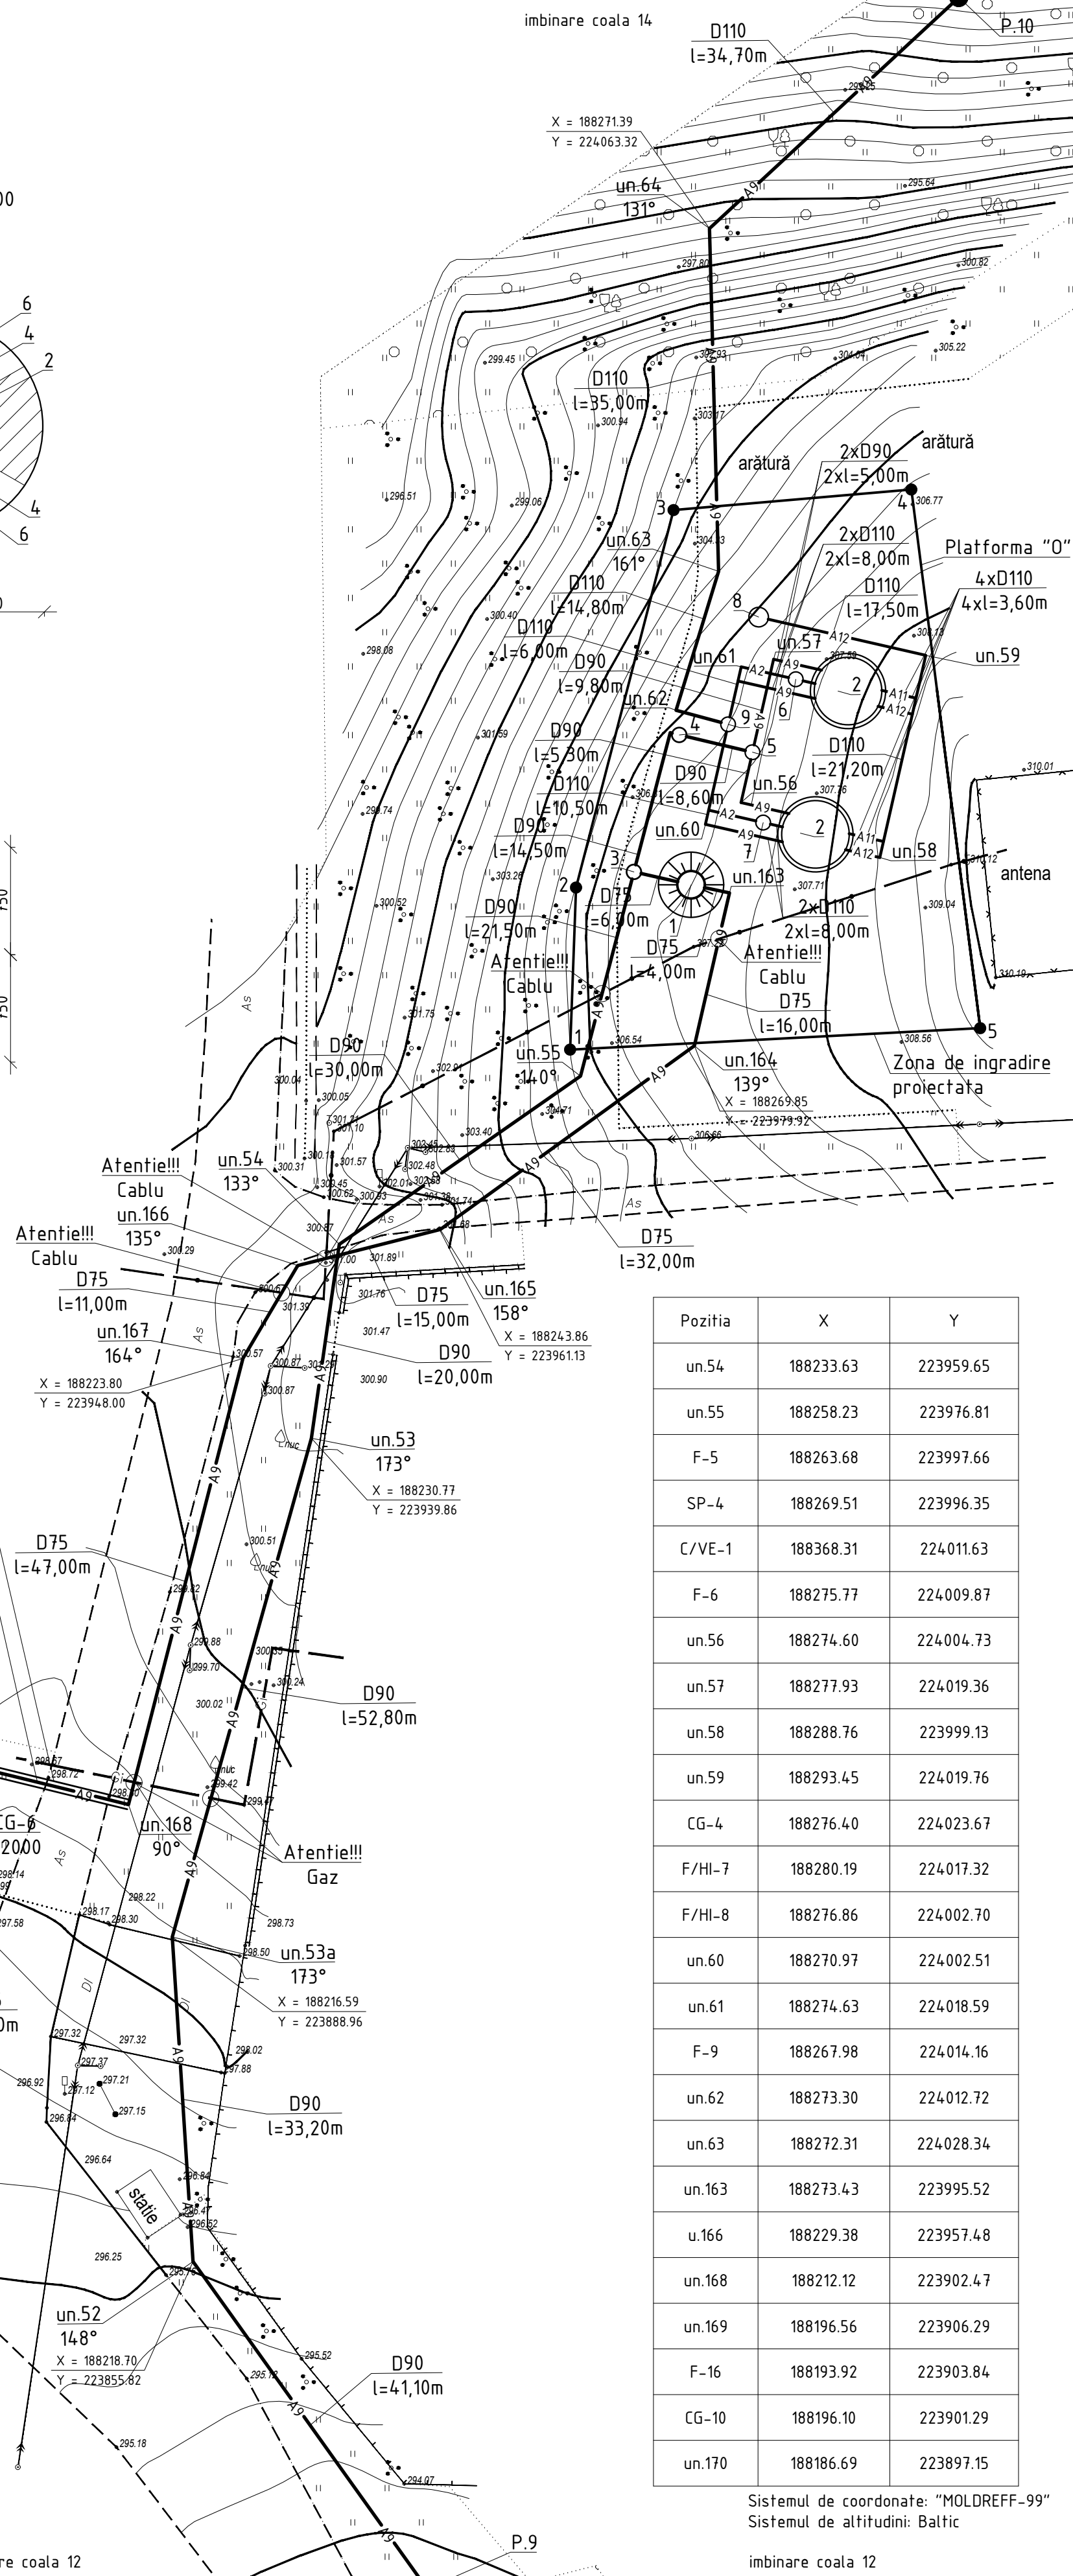

Pozitia	X	Y
un.54	188233.63	223959.65
un.55	188258.23	223976.81
F-5	188263.68	223997.66
SP-4	188269.51	223996.35
C/VE-1	188368.31	224011.63
F-6	188275.77	224009.87
un.56	188274.60	224004.73
un.57	188277.93	224019.36
un.58	188288.76	223999.13
un.59	188293.45	224019.76
CG-4	188276.40	224023.67
F/HI-7	188280.19	224017.32
F/HI-8	188276.86	224002.70
un.60	188270.97	224002.51
un.61	188274.63	224018.59
F-9	188267.98	224014.16
un.62	188273.30	224012.72
un.63	188272.31	224028.34
un.163	188273.43	223995.52
u.166	188229.38	223957.48
un.168	188212.12	223902.47
un.169	188196.56	223906.29
F-16	188193.92	223903.84
CG-10	188196.10	223901.29
un.170	188186.69	223897.15




Sistemul de coordonate: "MOLDREFF-99"
Sistemul de altitudini: Baltic

03/25-AE					
Asigurarea durabilitatii serviciilor publice de alimentare cu apa potabila a 9 localitati (Cioresi, Vulcanesti, Milesti, Balanesti, Gaureni, Vinatori, Ciufesti, Seliste, Valea Nirnovei, Paruceni) din r-nul Nisiporeni (Partea 2)					
Sistemul de alimentare cu apa				Etapă	Coala
				PE	13
Planul de trasare a sistemului de alimentare cu apa (Sc 1:500)				"FLUXPROIECT" S.R.L.	


Profilul longitudinal al aductiunii apei de la SP-3 pina la F-5 vezi coala 35, 36, 37, 38, 39, 40, 41, 42, 43, 44, 45, 46, 47, 48, 49, 50, 51, 52
Profilul longitudinal al aductiunii apei de la F-5 pina la SP-4, vezi coala 53
Profilul longitudinal al aductiunii apei de la F-5 pina la F-6 vezi coala 53
Profilul longitudinal al aductiunii apei de la SP-4 pina la F-16 vezi coala 54, 55, 56, 57, 58, 59, 60, 61, 62, 63, 64, 65, 66, 67, 68, 69, 70, 71, 72, 73, 74, 75
Profilul longitudinal al aductiunii apei de la F-9 pina la F-11 vezi coala 76, 77, 78, 79, 80, 81, 82, 83, 84, 85, 86



PLANUL DE TRASARE A SISTEMULUI DE ALIMENTARE CU APA (Sc 1:500)

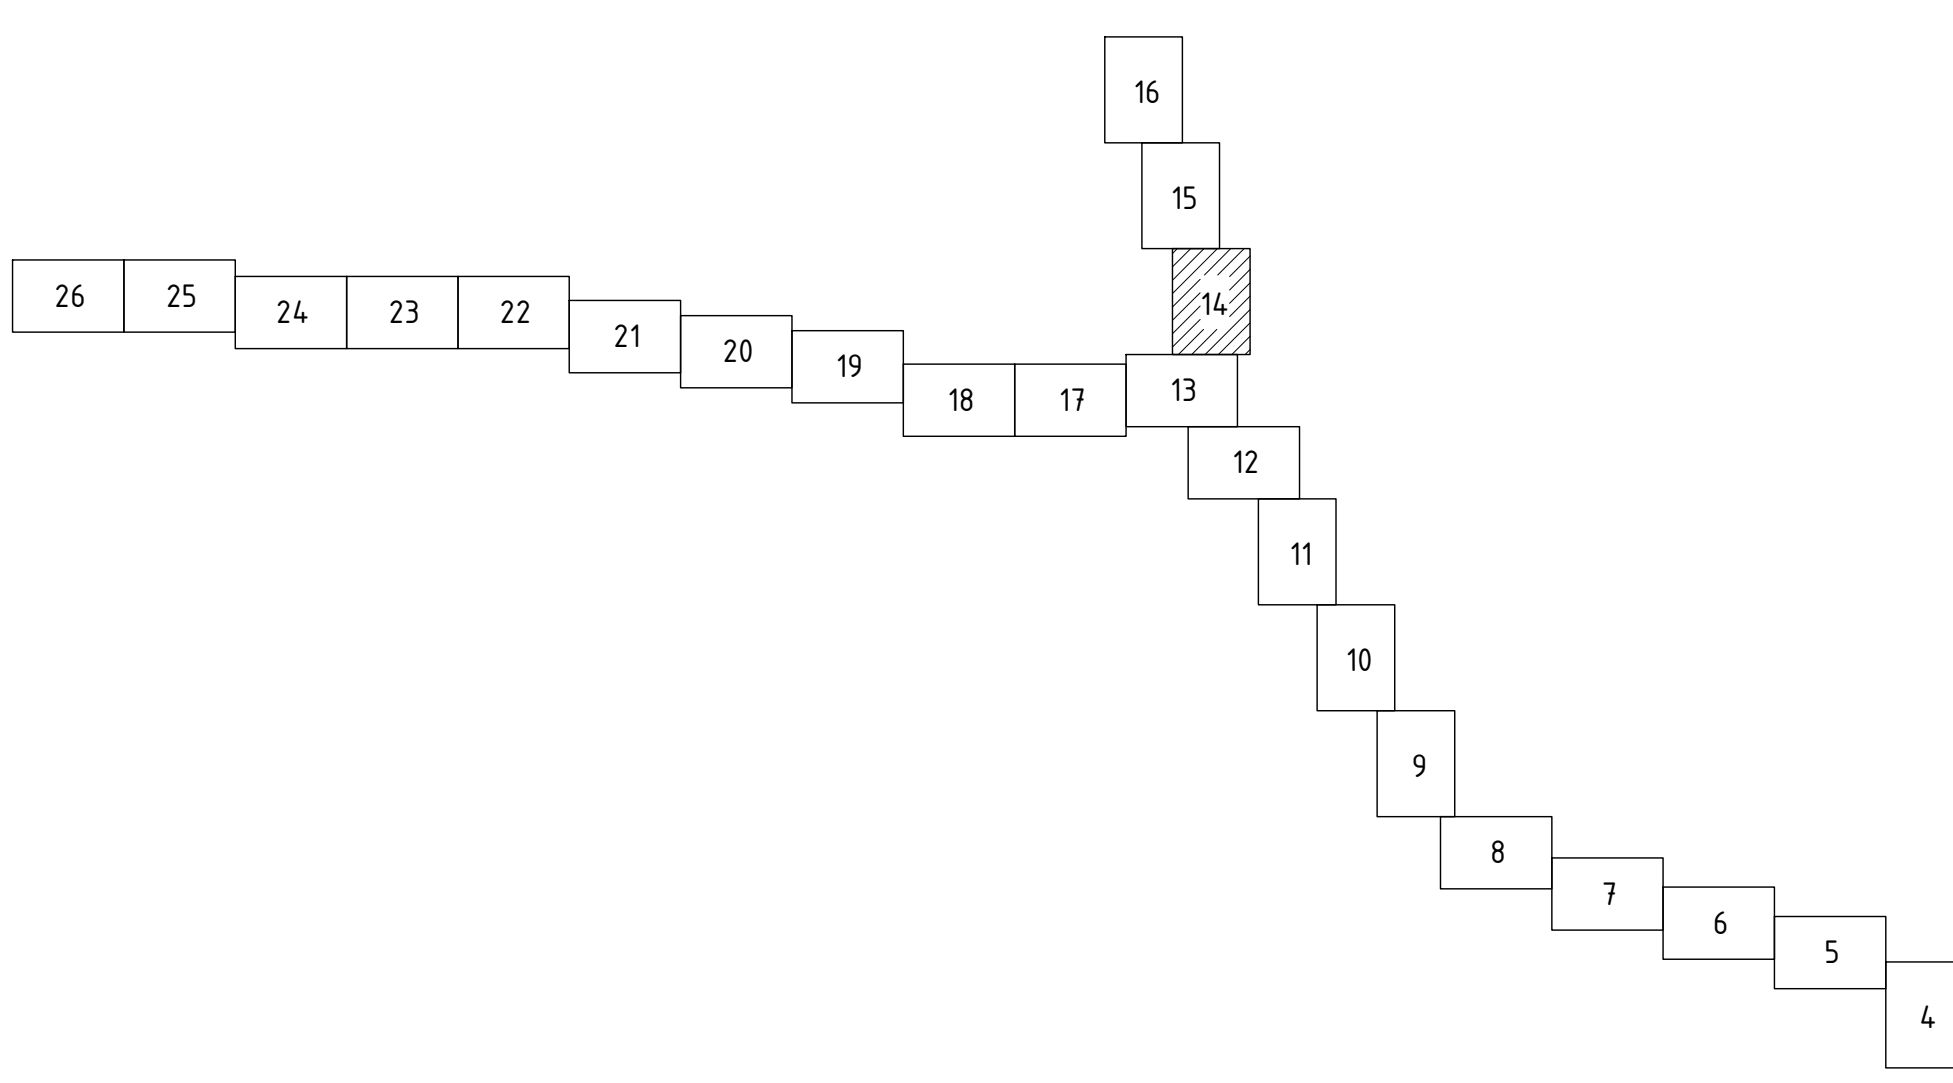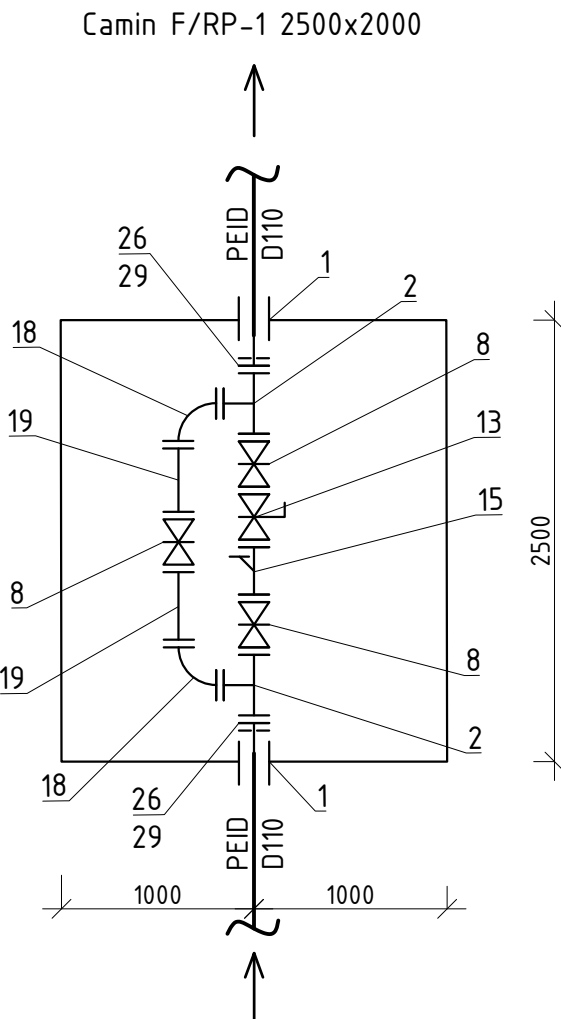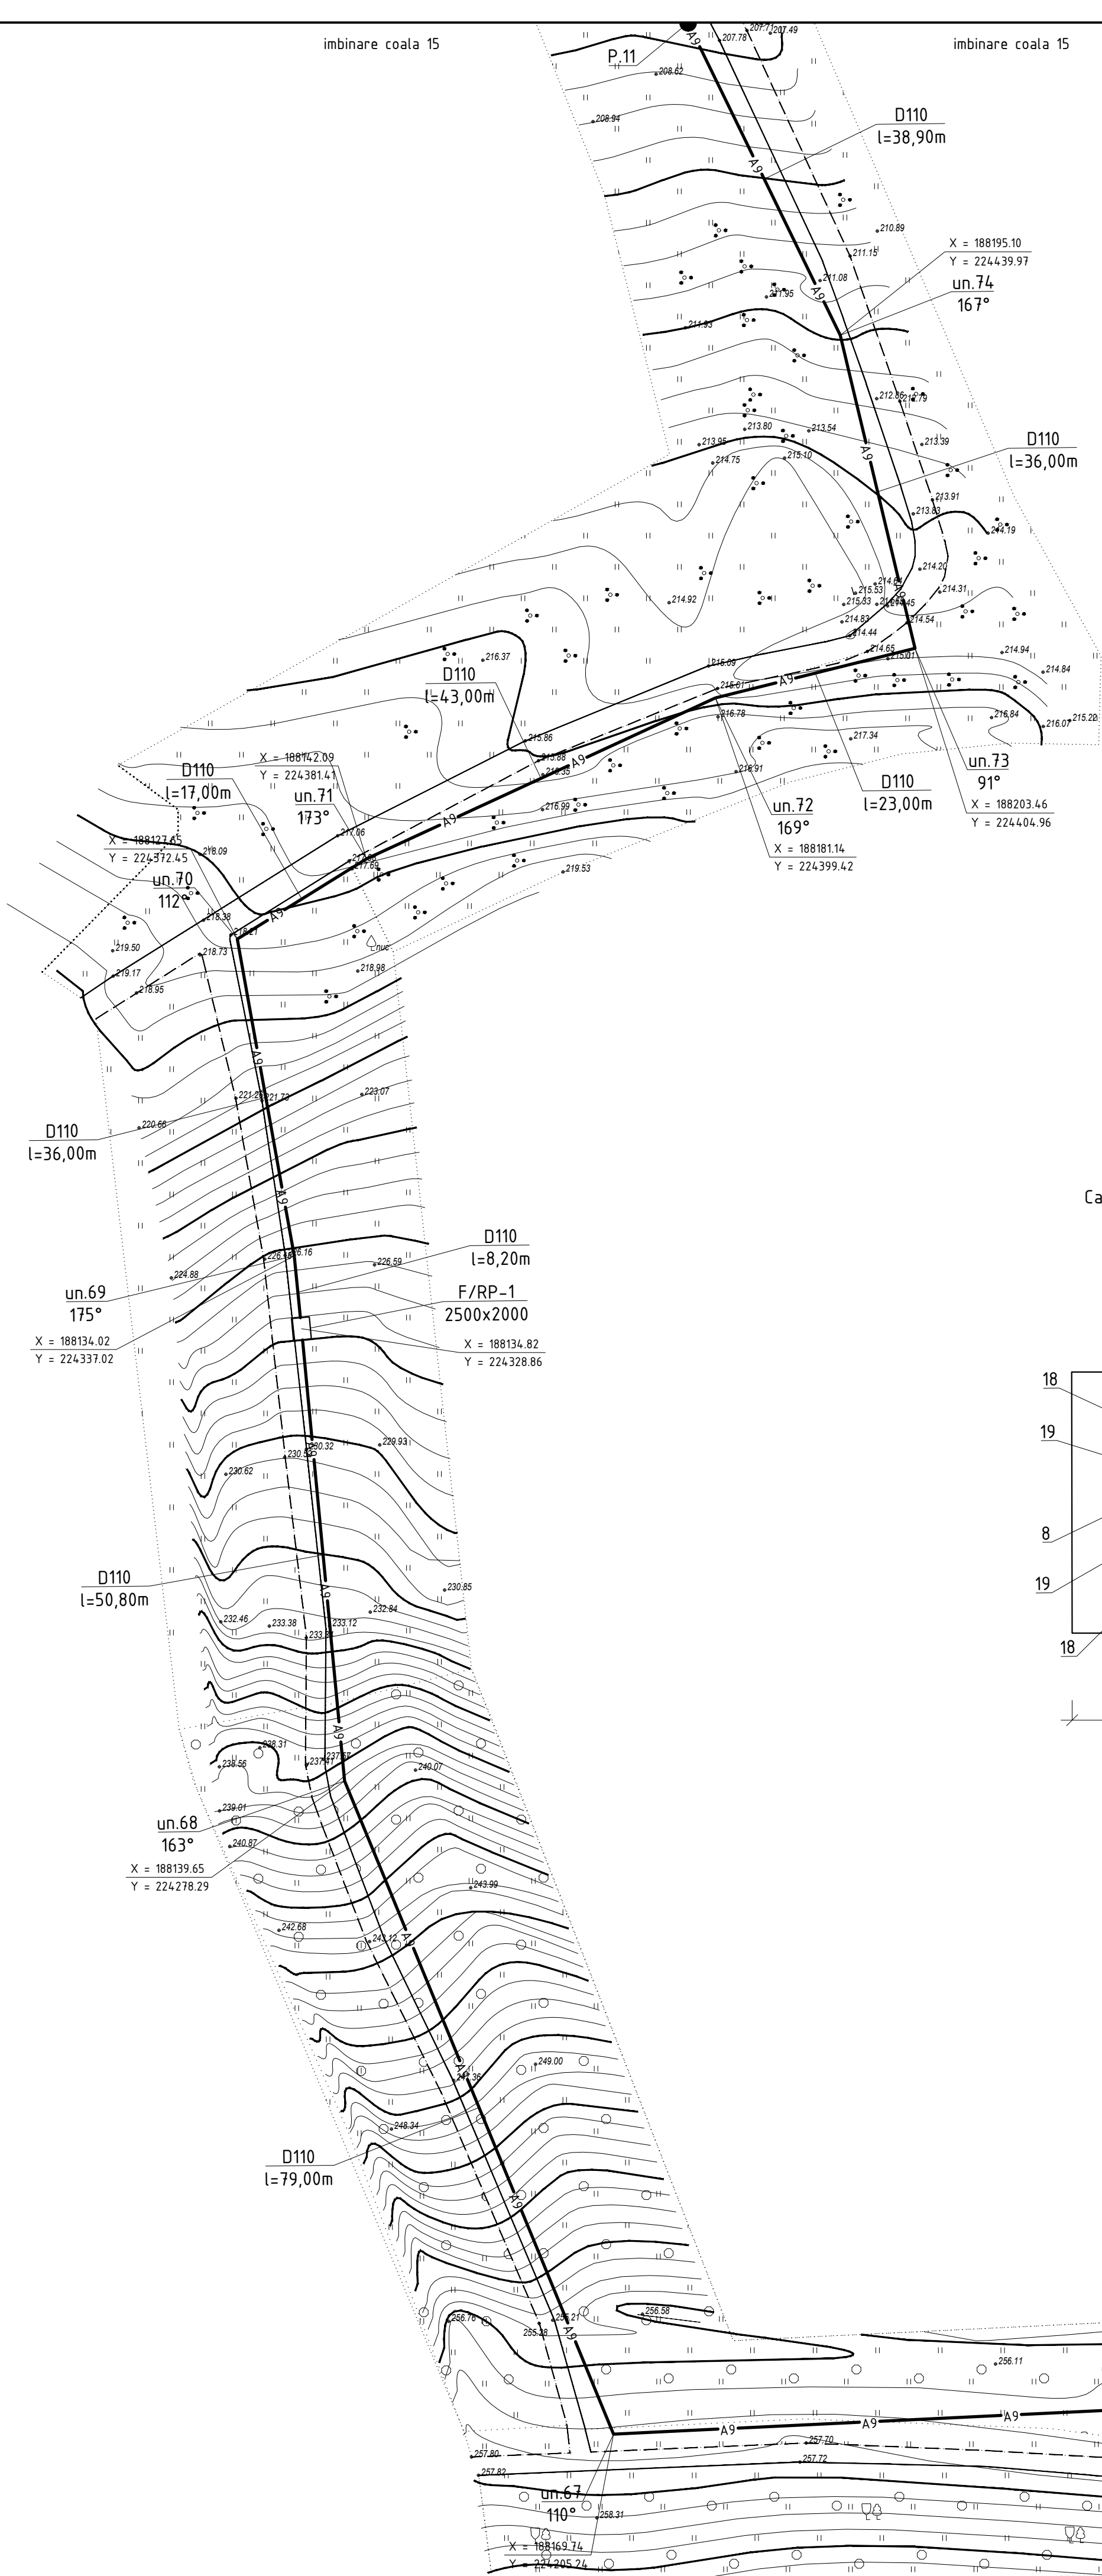

Sistemul de coordonate: "MOLDREFF-99"
Sistemul de altitudini: Baltic

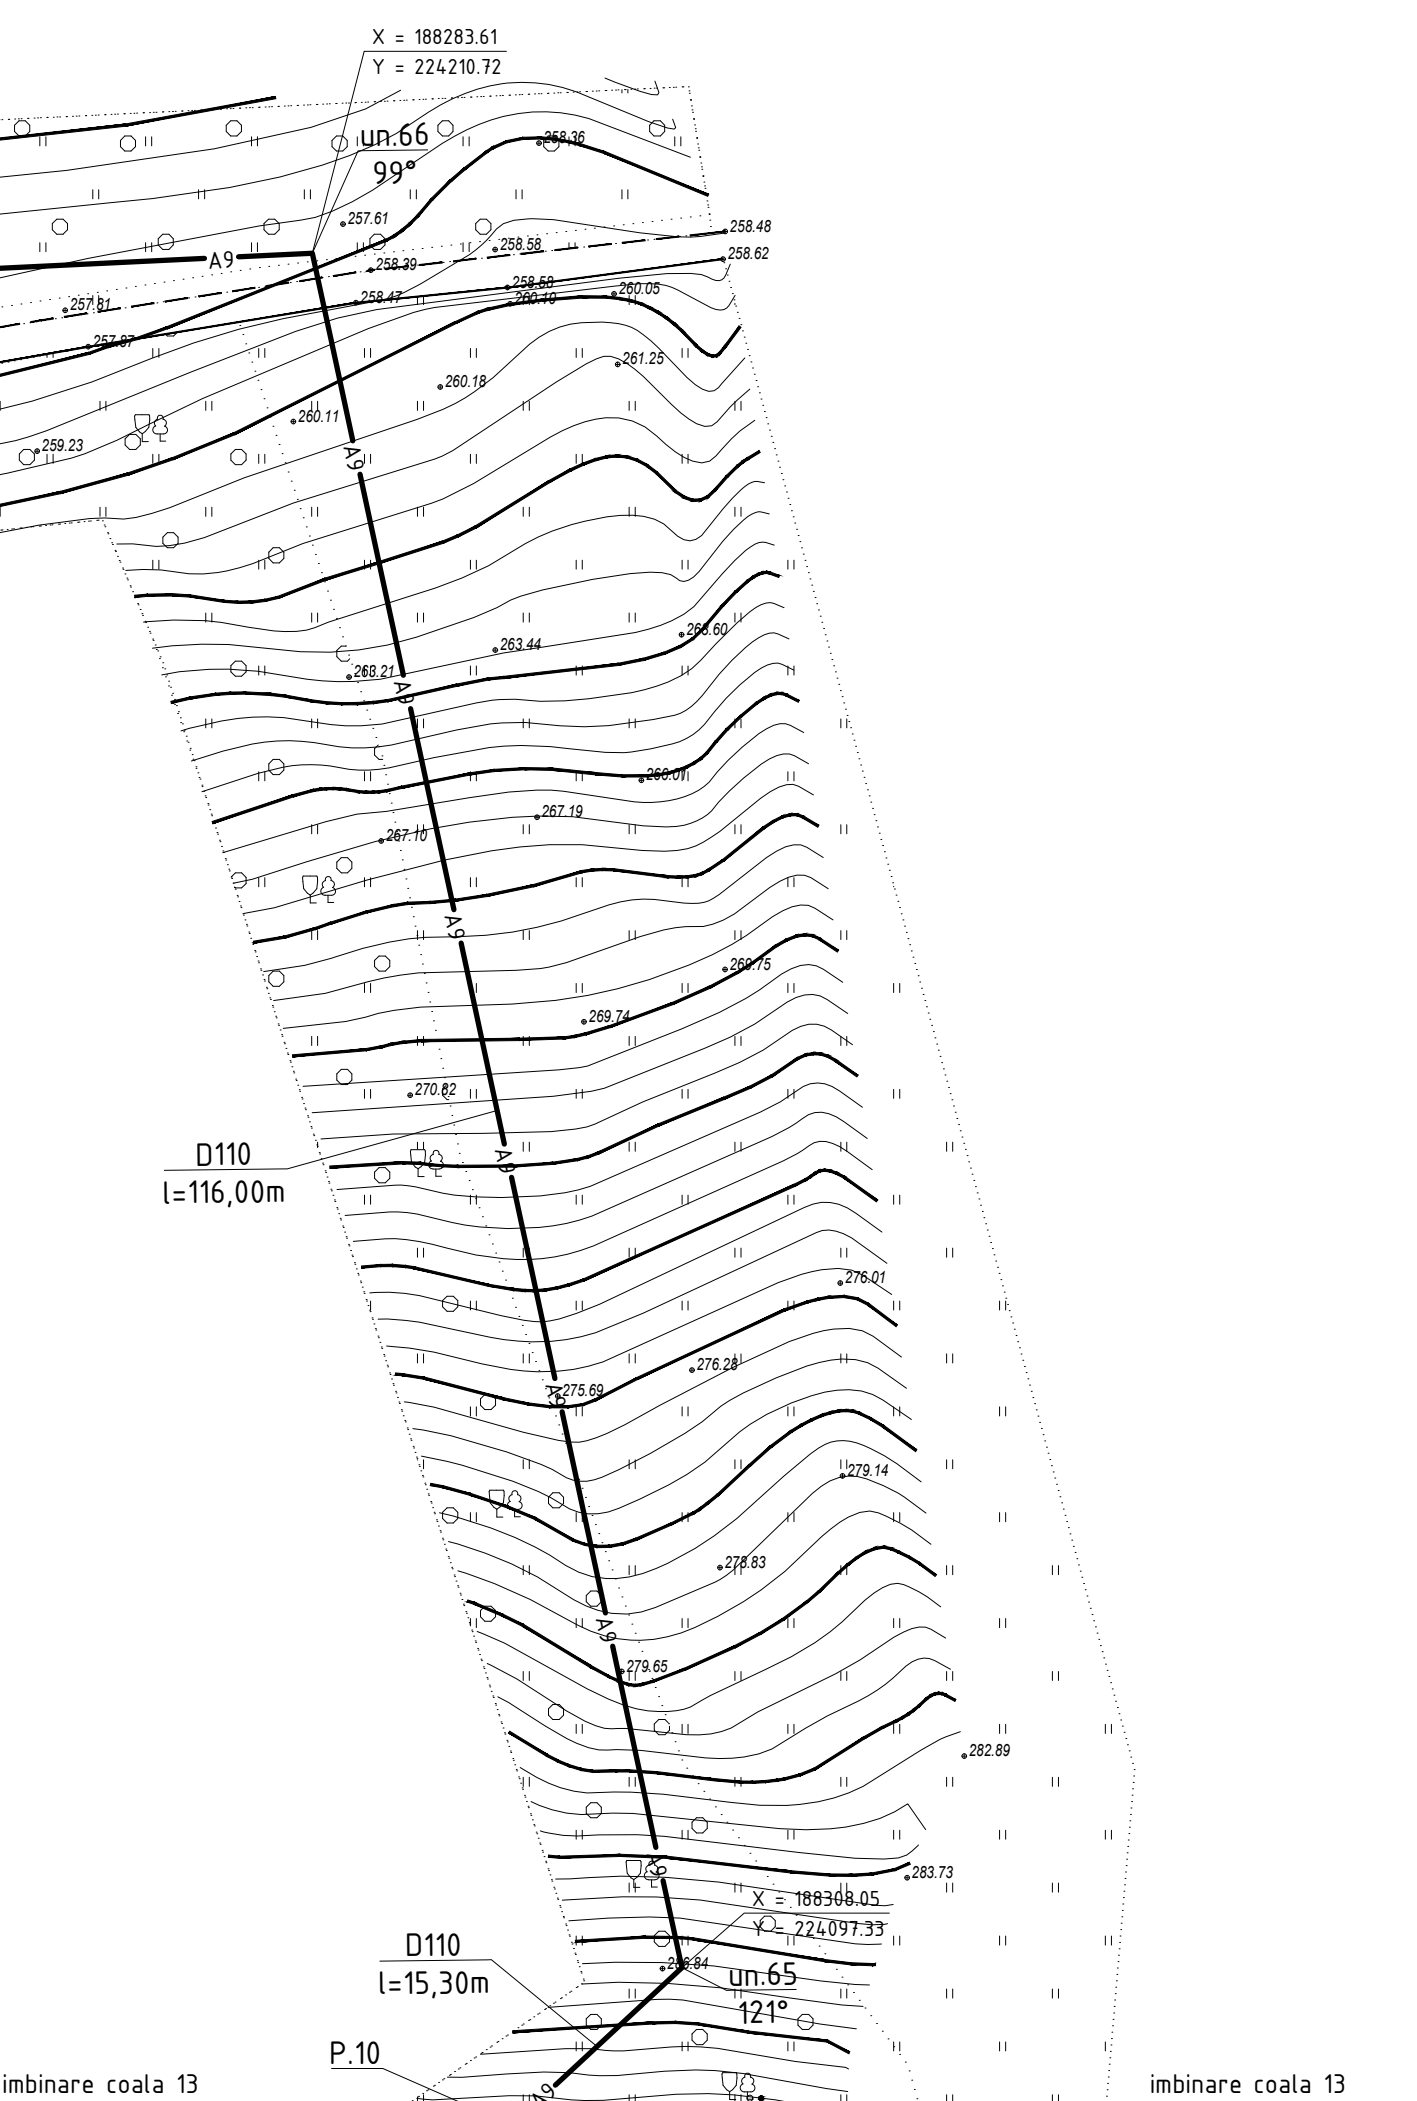

Nr. inventar	Semnatura si data	

Profilul longitudinal al aductiunii apei de la F-9 pina la F-11 vezi coala 76, 77, 78, 79, 80, 81, 82, 83, 84, 85, 86

						03/25-AE				
						Asigurarea durabilitatii serviciilor publice de alimentare cu apa potabila a 9 localitati (Cioresti, Vulcanesti, Milesti, Balanesti, Gaureni, Vinatori, Ciutesti, Seliste, Valea Nirnovei, Paruceni) din r-nul Nisporeni (Partea 2)				
Sch.	Cant.	Coala	Nr.doc.	Semn.	Data	Sistemul de alimentare cu apa		Etapă	Coala	Coli.
Sp. princ.		Rosca C.			01.25			PE	14	
Elaborat		Cretu I.			01.25	Planul de trasare a sistemului de alimentare cu apa (Sc 1:500)		"FLUXPROIECT" S.R.L.		

imbinare coala 16

imbinare coala 16

PLANUL DE TRASARE A SISTEMULUI DE ALIMENTARE CU APA (Sc 1:500)



P.12
D110
l=20,40m
un.84
161°
X = 188014.85
Y = 224843.91

D110
l=53,00m

un.83
160°
X = 188049.17
Y = 224803.52

D110
l=46,00m

un.82
169°
X = 188065.31
Y = 224760.45

D110
l=33,00m

un.81
161°
X = 188082.42
Y = 224732.23

D110
l=41,00m

un.80
176°
X = 188091.06
Y = 224692.15

D110
l=28,00m

un.79
176°
X = 188098.67
Y = 224665.20

D110
l=58,00m

un.78
158°
X = 188110.06
Y = 224608.33

D110
l=38,00m

un.77
169°
X = 188131.18
Y = 224576.75

D110
l=27,00m

un.76
178°
X = 188141.67
Y = 224551.87

D110
l=59,00m


un.75
179°
X = 188166.64
Y = 224498.41

D110
l=26,10m

Sistemul de coordonate: "MOLDREFF-99"
Sistemul de altitudini: Baltic




imbinare coala 14

imbinare coala 14

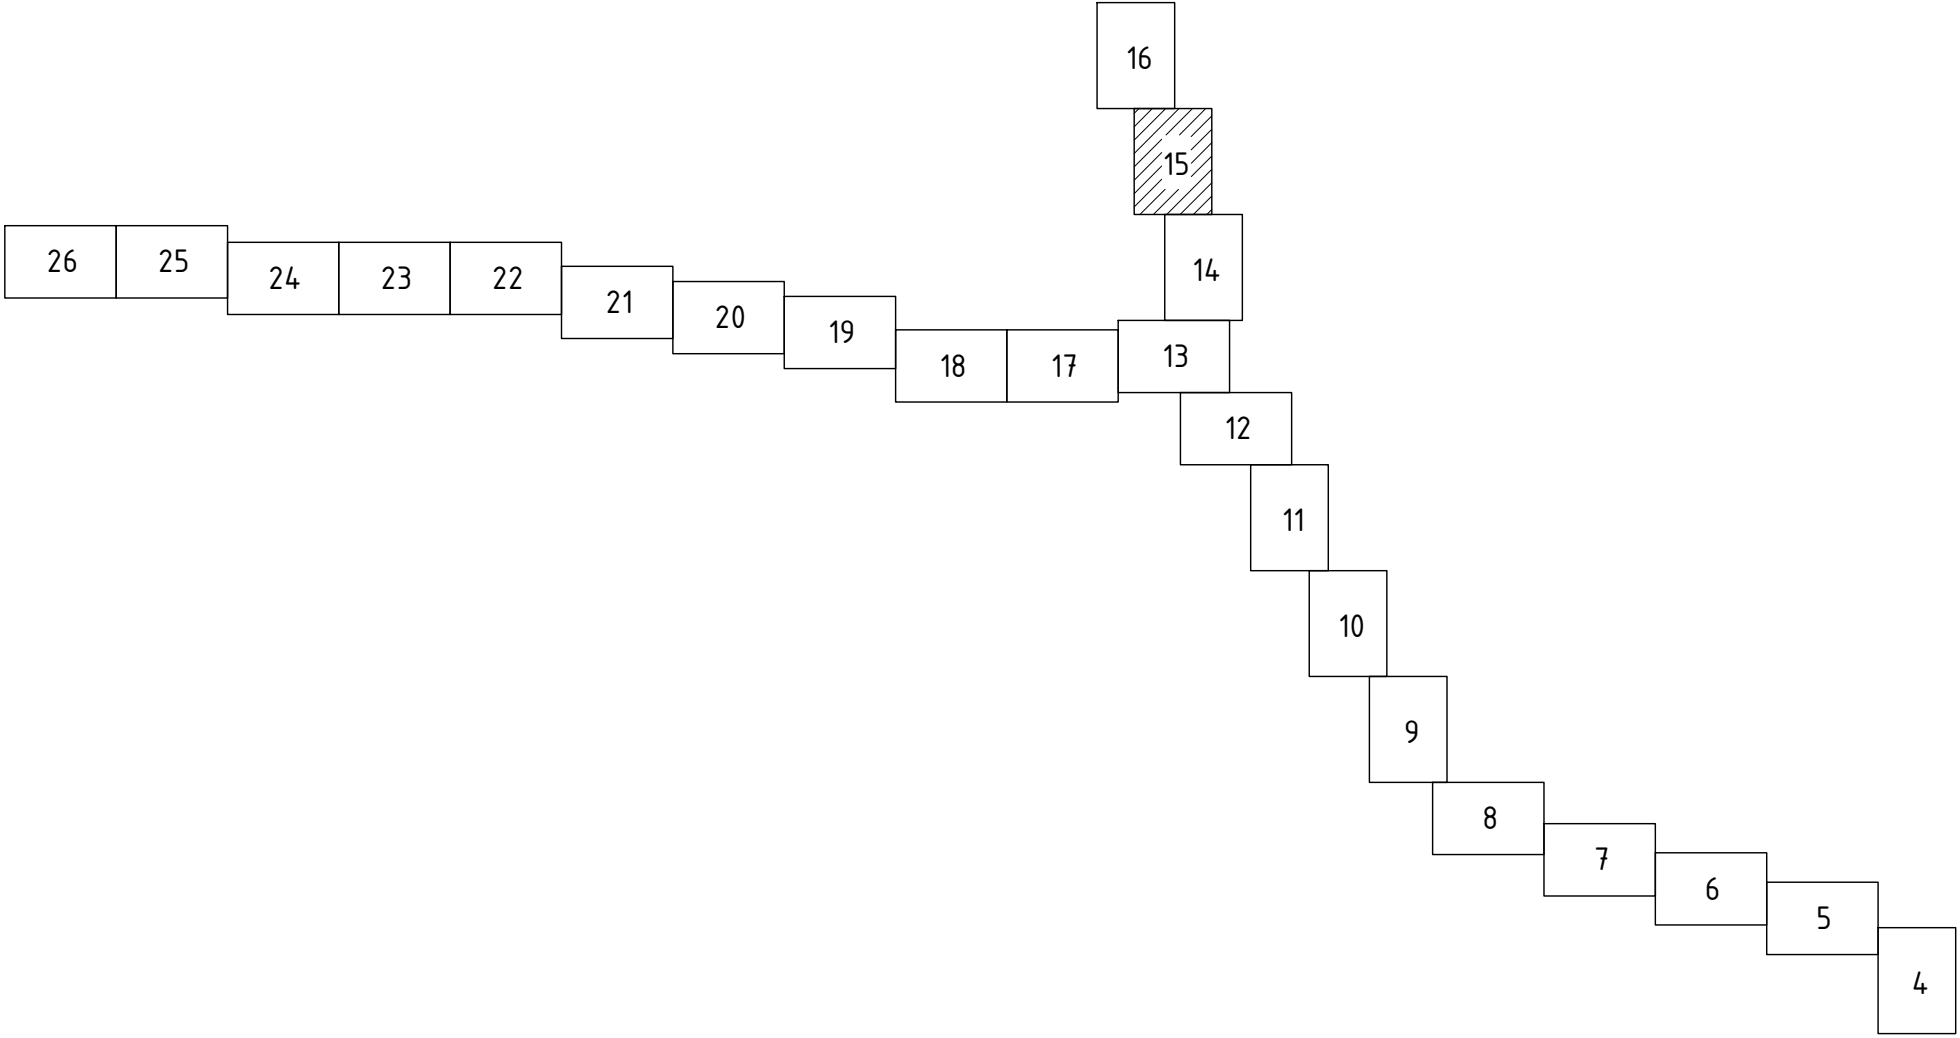

Profilul longitudinal al aductiunii apei de la F-9 pina la F-11 vezi coala 76, 77, 78, 79, 80, 81, 82, 83, 84, 85, 86

						03/25-AE		
						Asigurarea durabilitatii serviciilor publice de alimentare cu apa potabila a 9 localitati (Cioresti, Vulcanesti, Milesti, Balanesti, Gaureni, Vinatori, Ciutesti, Seliste, Valea Nirnovei, Paruceni) din r-nul Nisporeni (Partea 2)		
Sch.	Cant.	Coala	Nr.doc.	Semn.	Data	Sistemul de alimentare cu apa	Etapa	Coala
							PE	15
Sp. princ.	Rosca C.				01.25	Planul de trasare a sistemului de alimentare cu apa (Sc 1:500)	"FLUXPROIECT" S.R.L.	
Elaborat	Cretu I.				01.25			

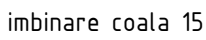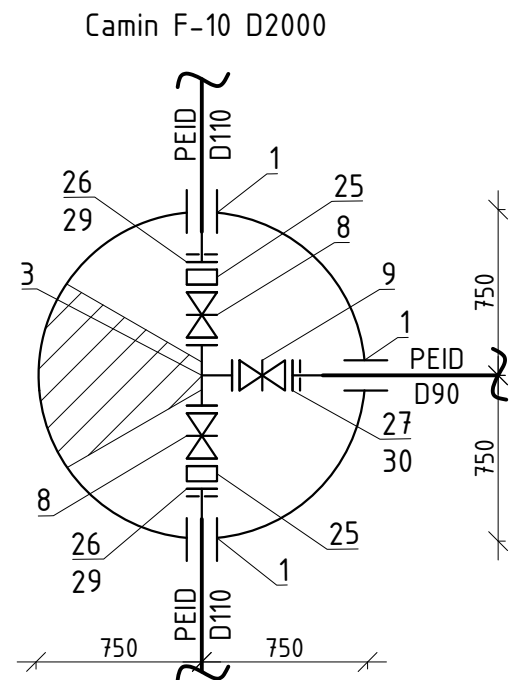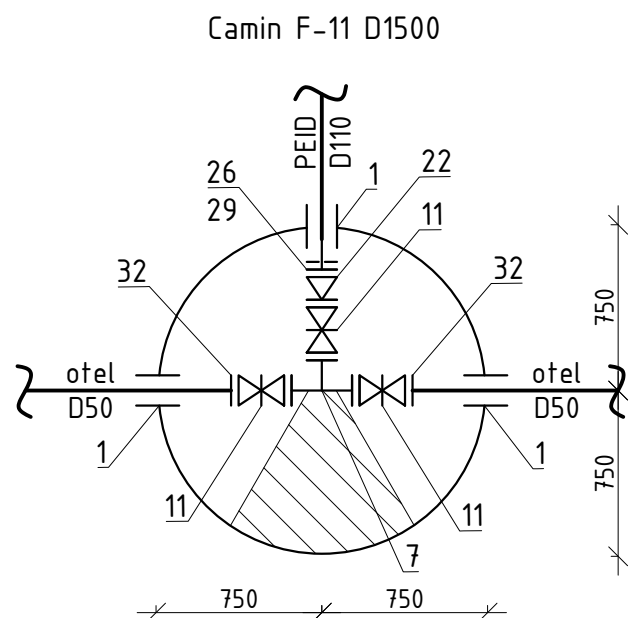




imbinare coala 15

Sistemul de coordonate: "MOLDREFF-99
Sistemul de altitudini: Baltic

						03/25-AE			
						Asigurarea durabilitatii serviciilor publice de alimentare cu apa potabila a 9 localitati (Cioresti, Vulcanesti, Milesti, Balanesti, Gaureni, Vinatori, Ciutesti, Seliste, Valea Nirnovei, Paruceni) din r-nul Nisiporeni (Partea 2)			
Sch.	Cant.	Coala	Nrdoc.	Semn.	Data		Etapa	Coala	Coli
						Sistemul de alimentare cu apa	PE	16	
Sp. princ.		Rosca C.		0125					
Elabora:		Crefu I.		0125		Planul de trasare a sistemului de alimentare cu apa (Sc 1:500)	"FLUXPROIECT" S.R.L.		

Profilul longitudinal al aductiunii apei de la F-9 pina la F-11 vezi coala 76, 77, 78, 79, 80, 81, 82, 83, 84, 85, 86

Nr. inventar	Semnatura si data				
		<i>Coordonat</i>			

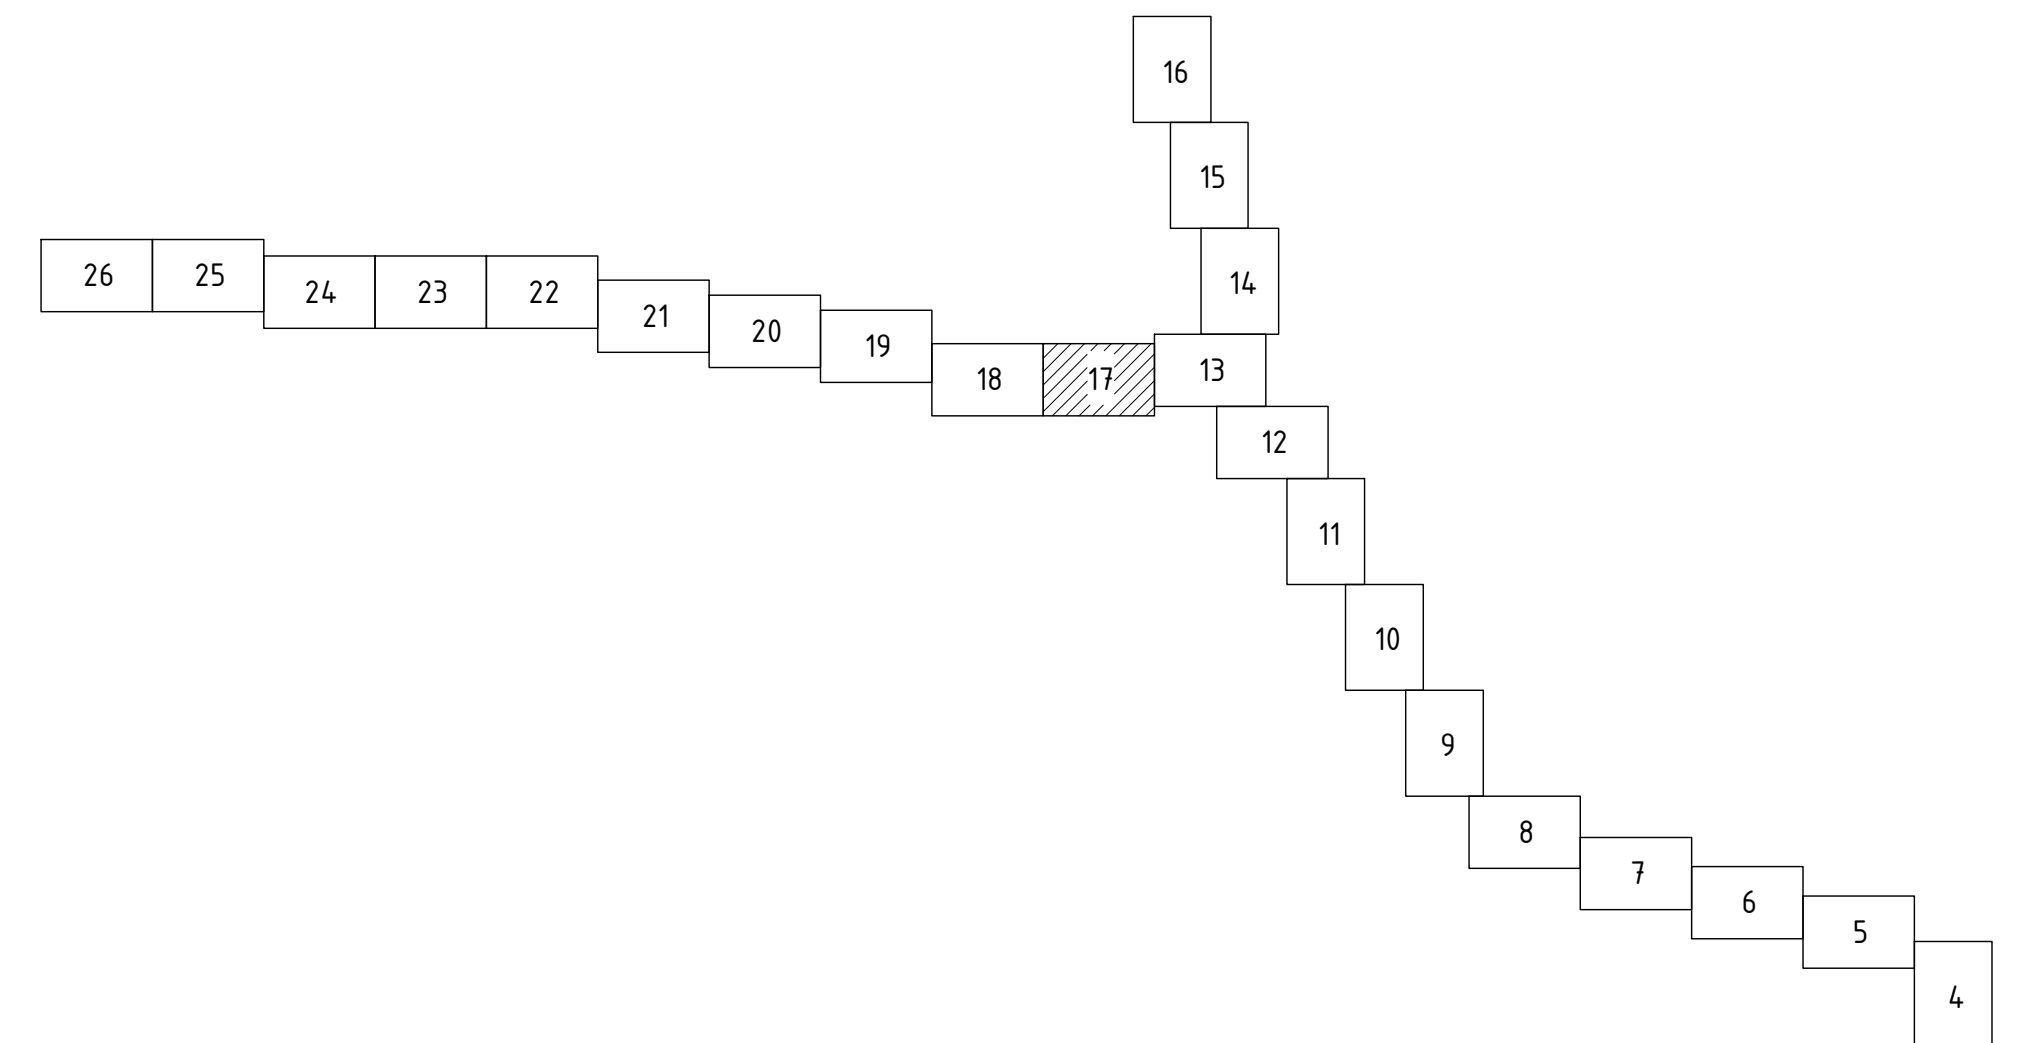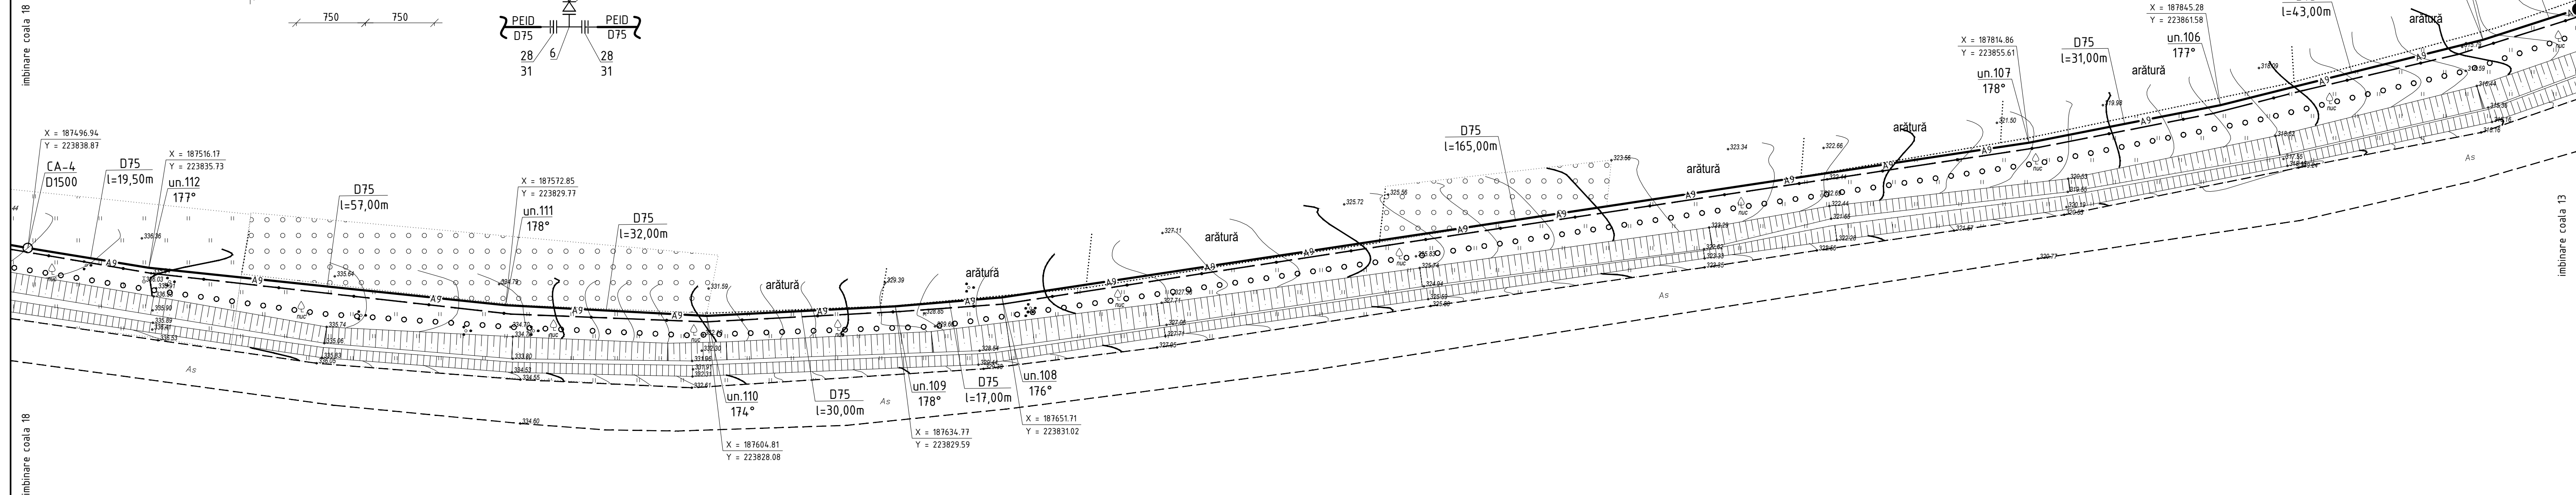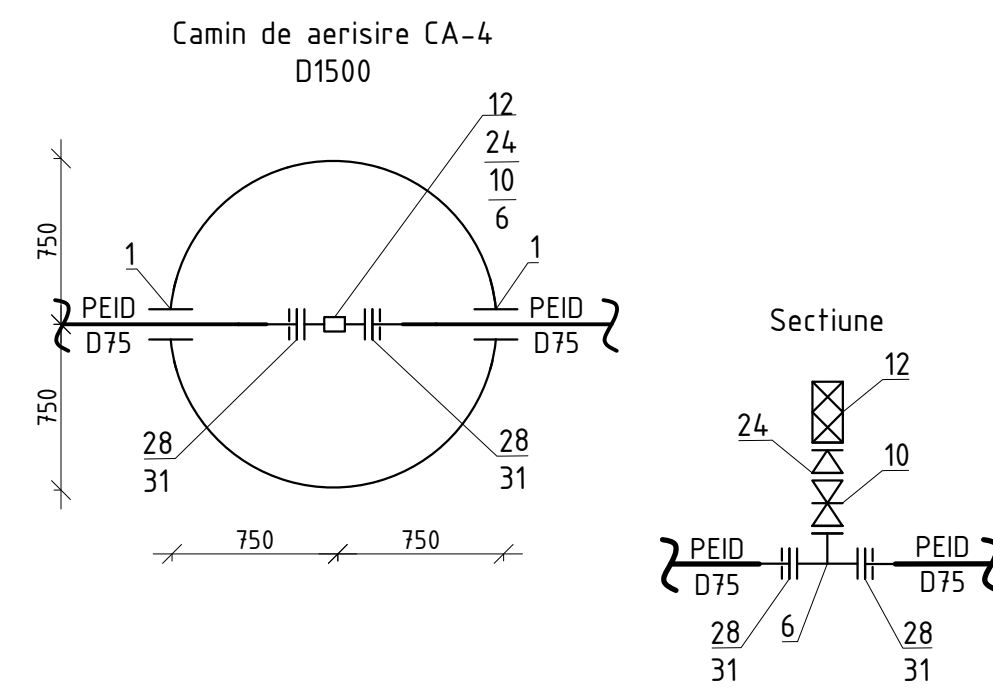[illegible]

Profilul longitudinal al aductiunii apei de la SP-4 pina la F-16 vezi coala 54, 55, 56, 57, 58, 59, 60, 61, 62, 63, 64, 65, 66, 67, 68, 69, 70, 71, 72, 73, 74, 75

Nr. inventar	Semnatura si data				
		<i>Coordonat</i>			




imbinare coala 19

imbinare coala 19

imbinare coala 17

imbinare coala 17

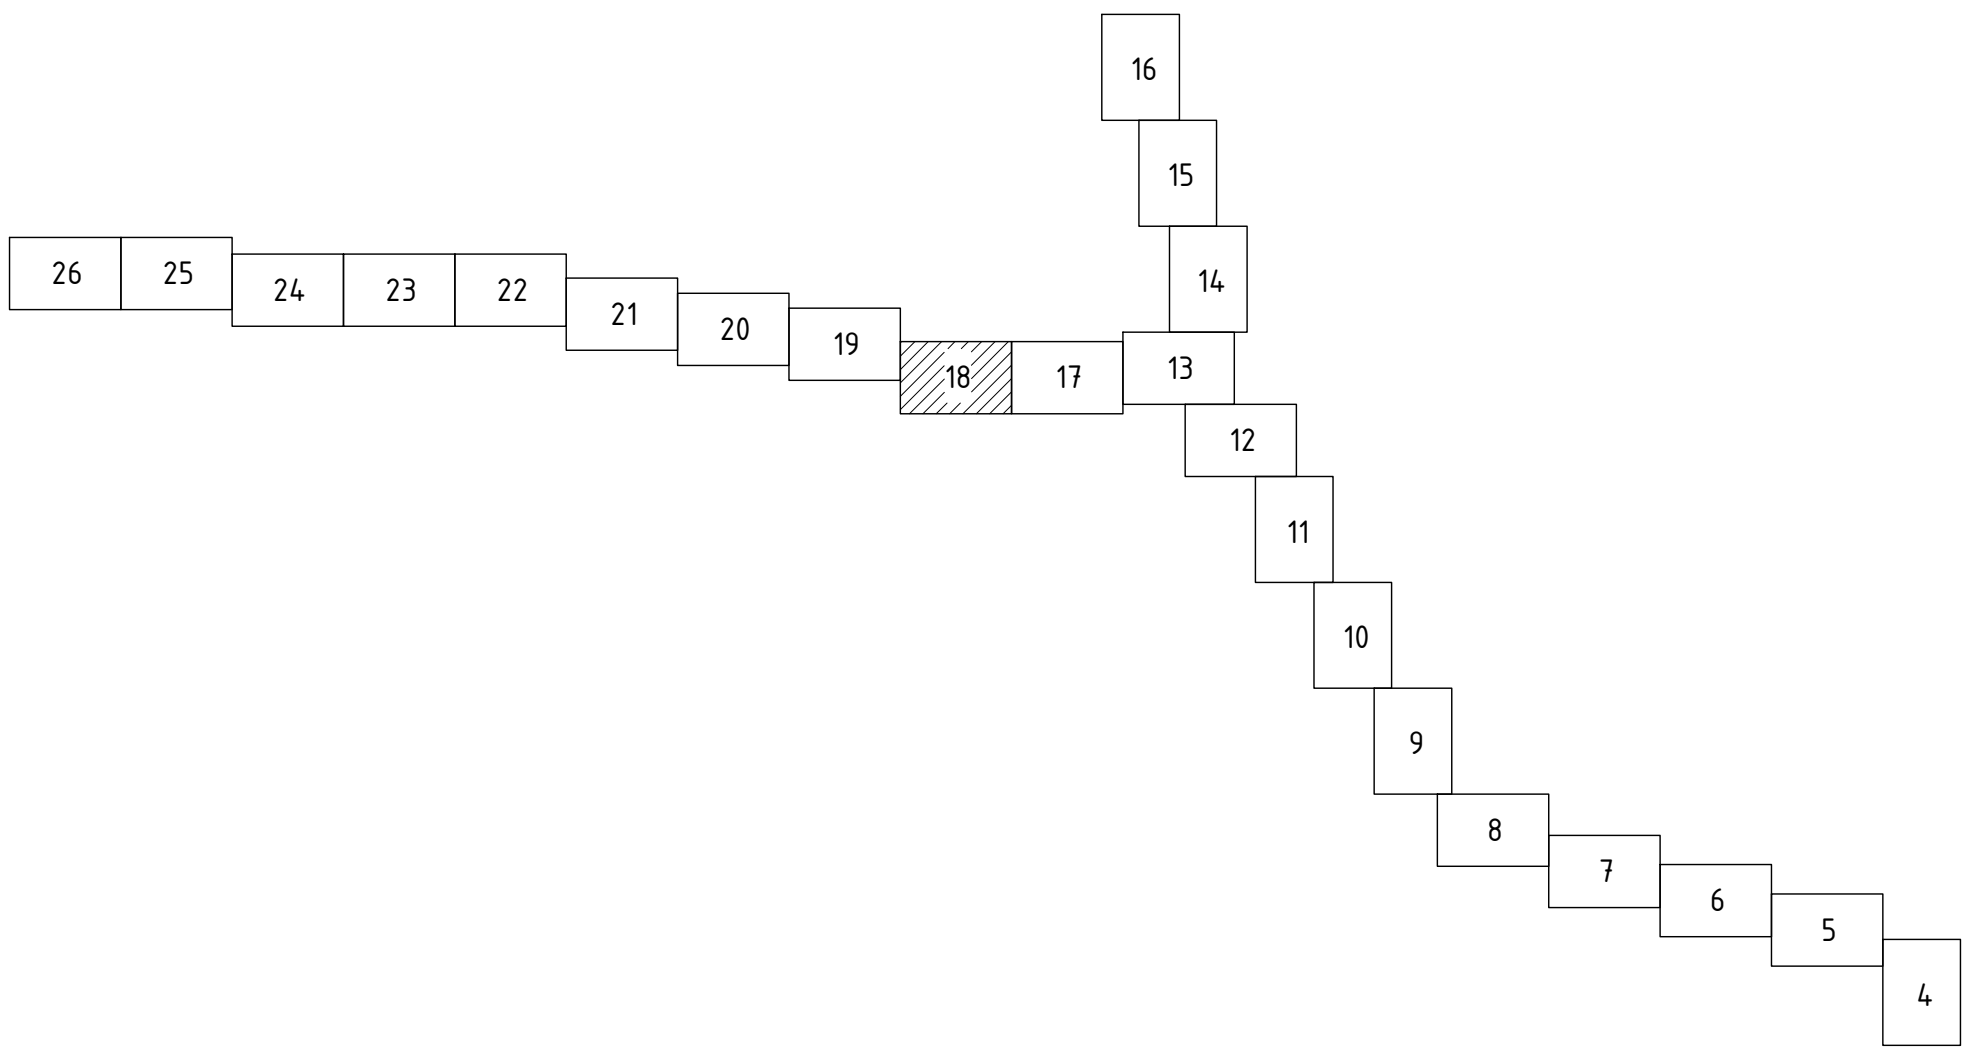

Profilul longitudinal al aductiunii apei de la SP-4 pina la F-16 vezi coala 54, 55, 56, 57, 58, 59, 60, 61, 62, 63, 64, 65, 66, 67, 68, 69, 70, 71, 72, 73, 74, 75

Sistemul de coordonate: "MOLDREFF-99"
Sistemul de altitudini: Baltic

						03/25-AE		
						Asigurarea durabilitatii serviciilor publice de alimentare cu apa potabila a 9 localitati (Cioresti, Vulcanesti, Milesti, Balanesti, Gaureni, Vinatori, Ciufesti, Seliste, Valea Nirnovei, Paruceni) din r-nul Nisporeni (Partea 2)		
Sch.	Cant.	Coala	Nr.doc.	Semn.	Data	Sistemul de alimentare cu apa	Etapă	Coala
							PE	18
Sp. princ.	Rosca C.				01.25	Planul de trasare a sistemului de alimentare cu apa (Sc 1:500)		
Elaborat	Cretu I.				01.25			
						"FLUXPROIECT" S.R.L.		






imbinare coala 20

imbinare coala 20

imbinare coala 18

imbinare coala 18

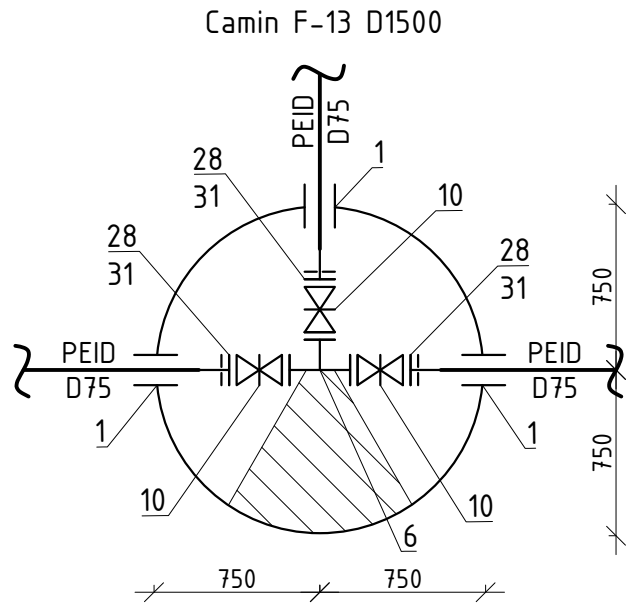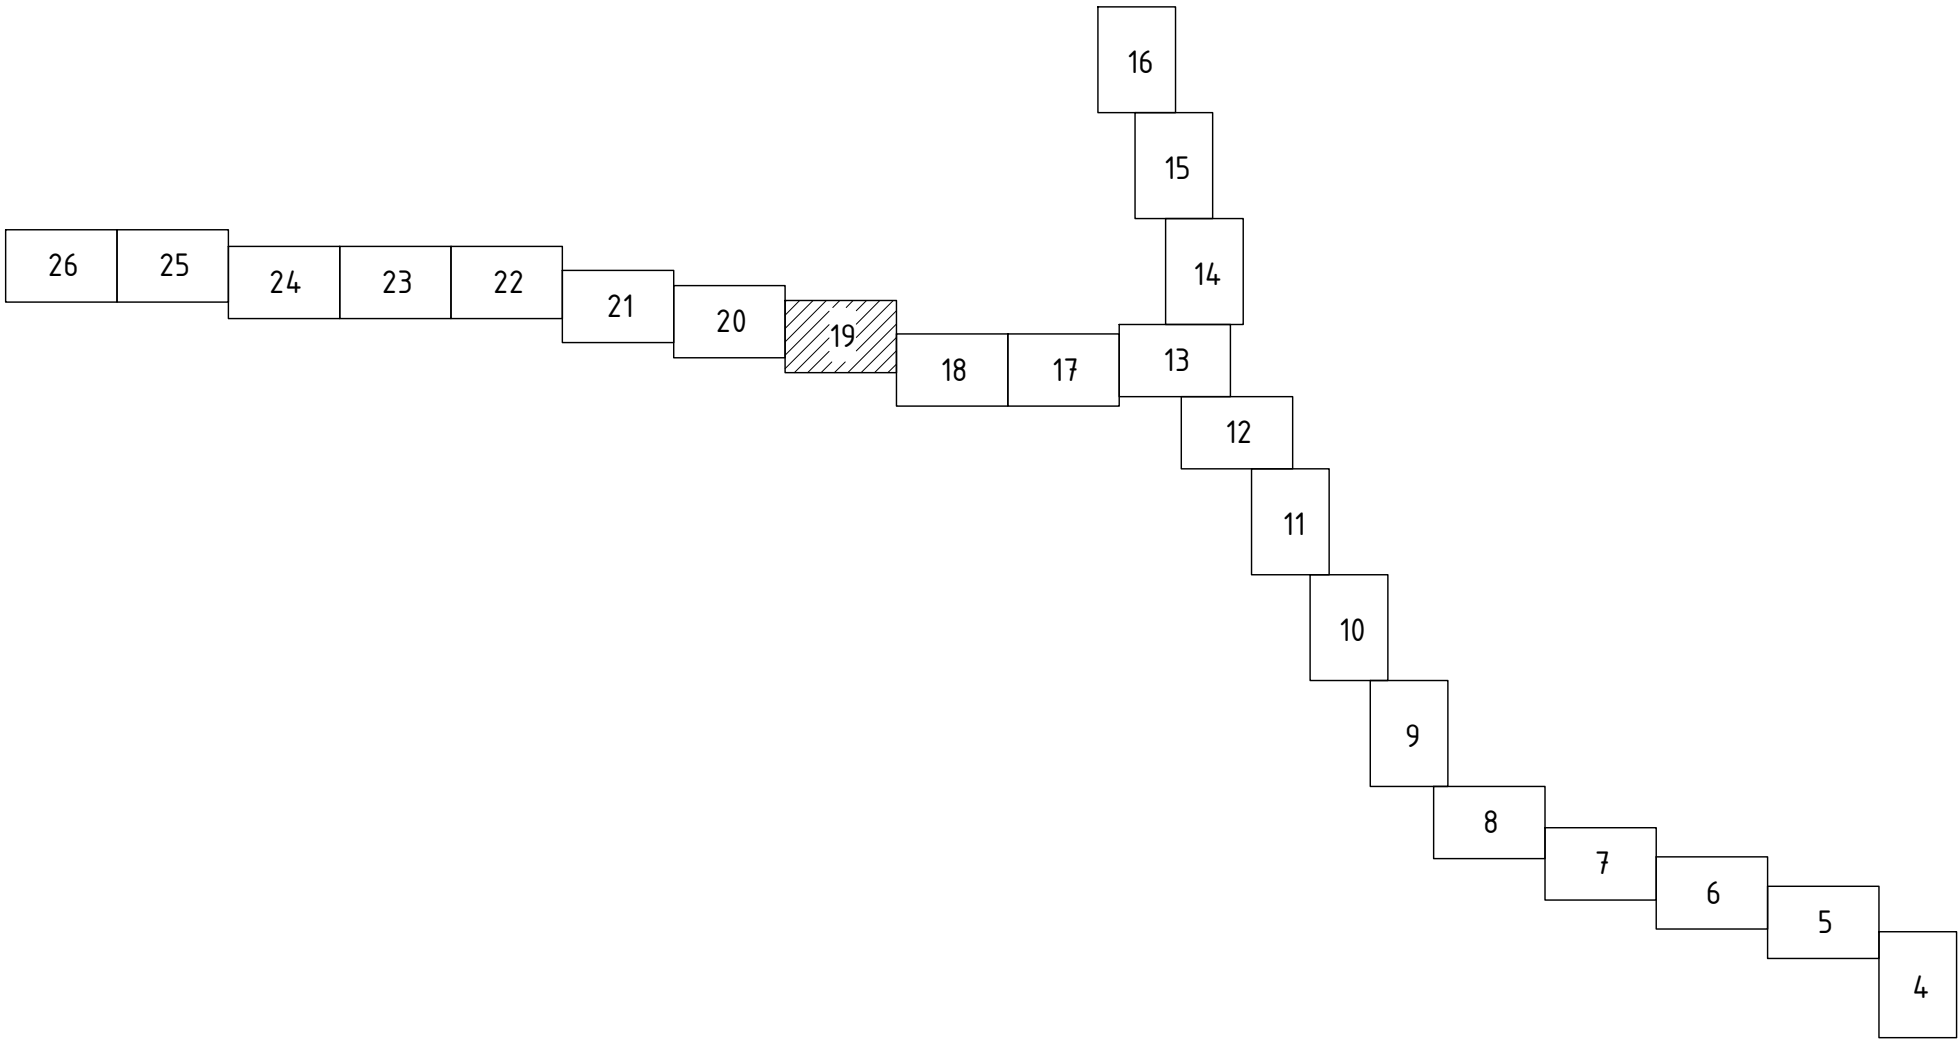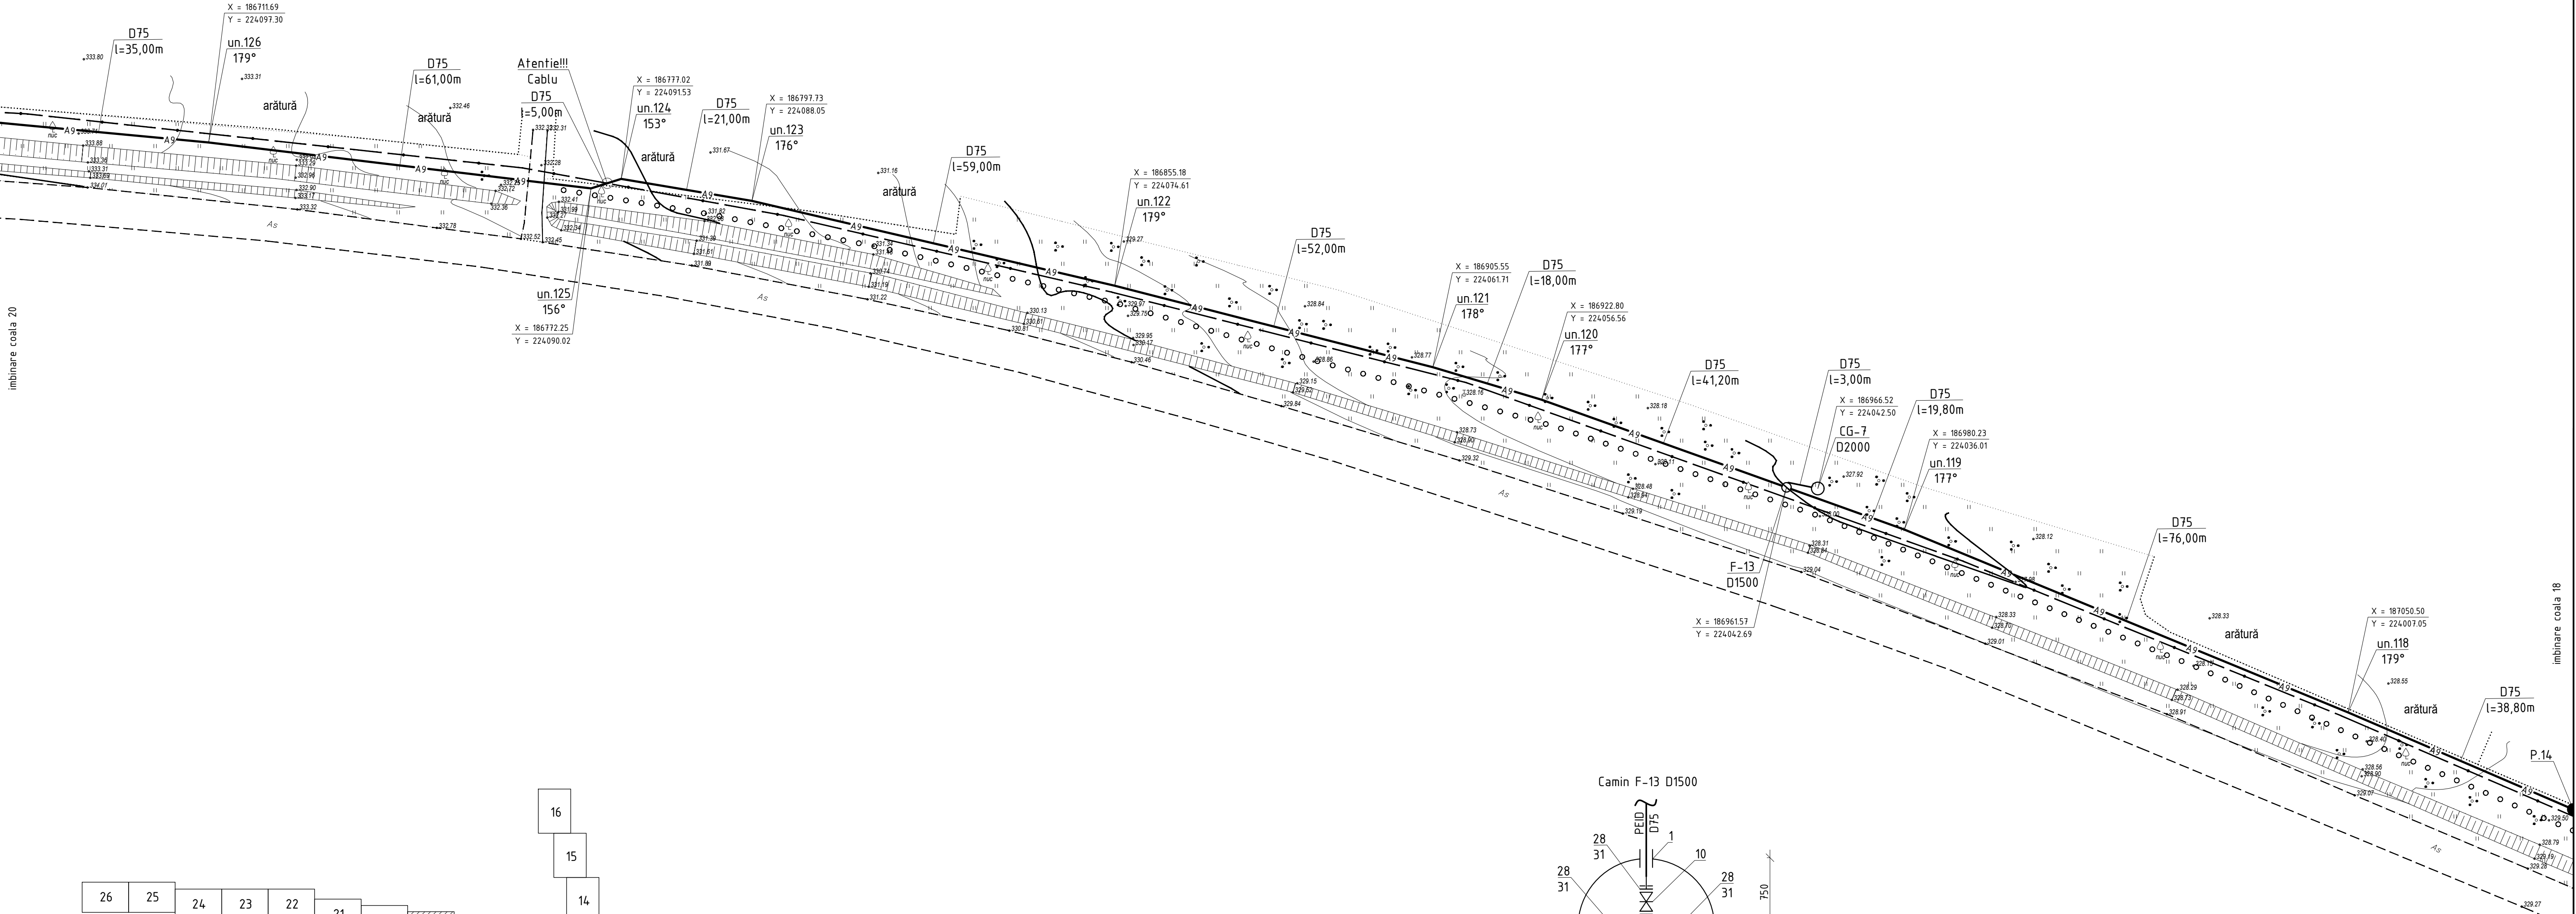

Sistemul de coordonate: "MOLDREFF-99"
Sistemul de altitudini: Baltic

Profilul longitudinal al aducțiunii apei de la SP-4 pînă la F-16 vezi coala 54, 55, 56, 57, 58, 59, 60, 61, 62, 63, 64, 65, 66, 67, 68, 69, 70, 71, 72, 73, 74, 75

						03/25-AE			
						Asigurarea durabilitatii serviciilor publice de alimentare cu apa potabila a 9 localitati (Cioresti, Vulcanesti, Milesti, Balanesti, Gaureni, Vinatori, Ciufesti, Seliste, Valea Nirnovei, Paruceni) din r-nul Nisporeni (Partea 2)			
Sch.	Cant.	Coala	Nr.doc.	Semn.	Data	Sistemul de alimentare cu apa	Etapa	Coala	Coli
							PE	19	
Sp. princ.	Rosca C.				01.25	Planul de trasare a sistemului de alimentare cu apa (Sc 1:500)	"FLUXPROIECT" S.R.L.		
Elaborat	Cretu I.				01.25				

Nr. inventar	Semnatura si data	
	Coordonata	






imbinare coala 22

imbinare coala 22

imbinare coala 20

imbinare coala 20

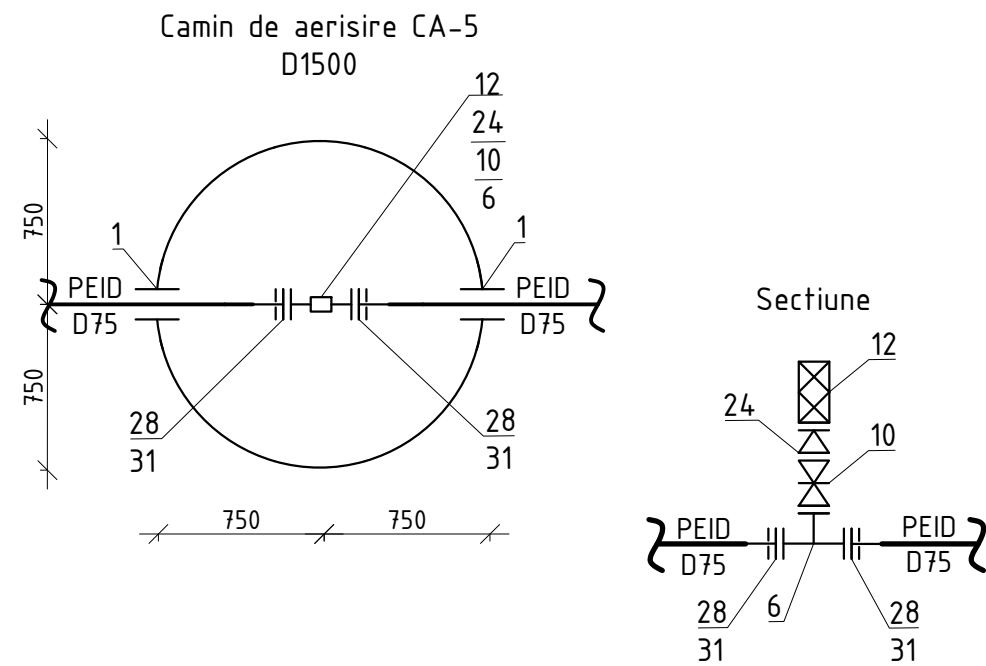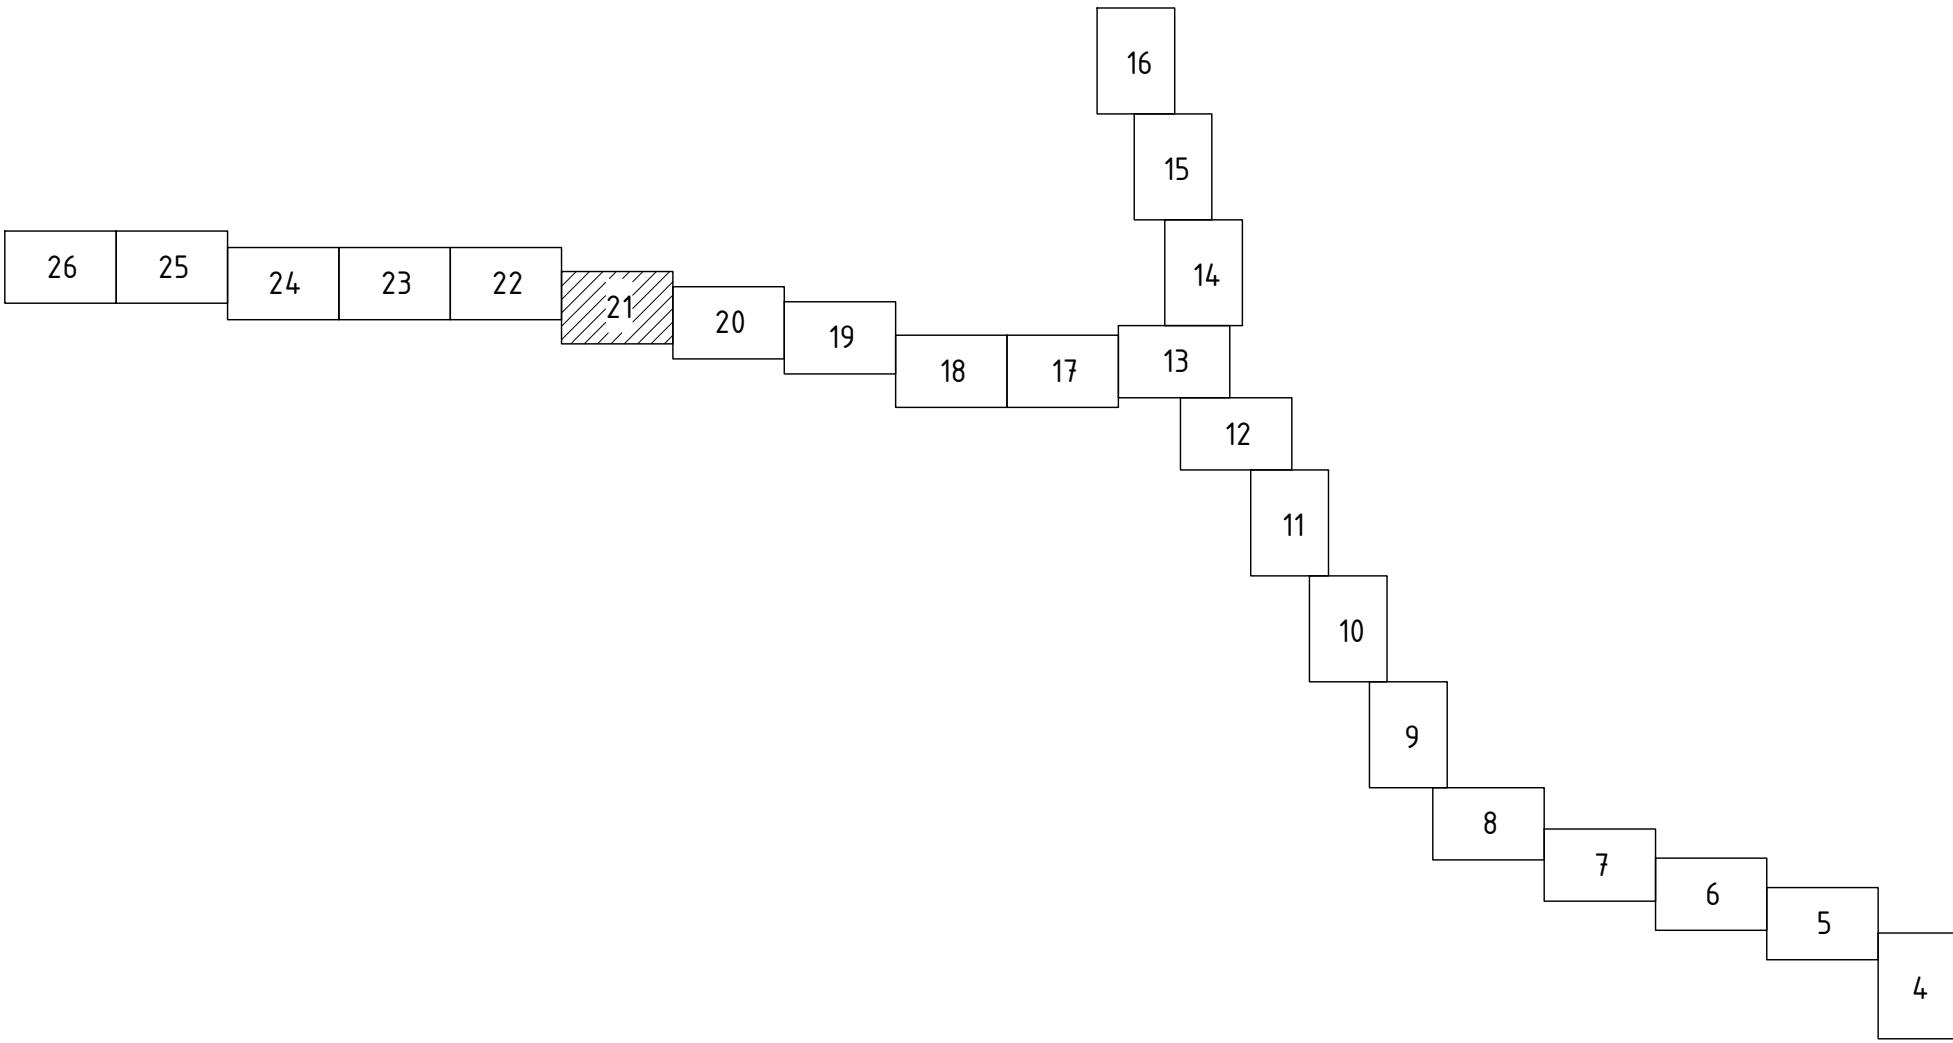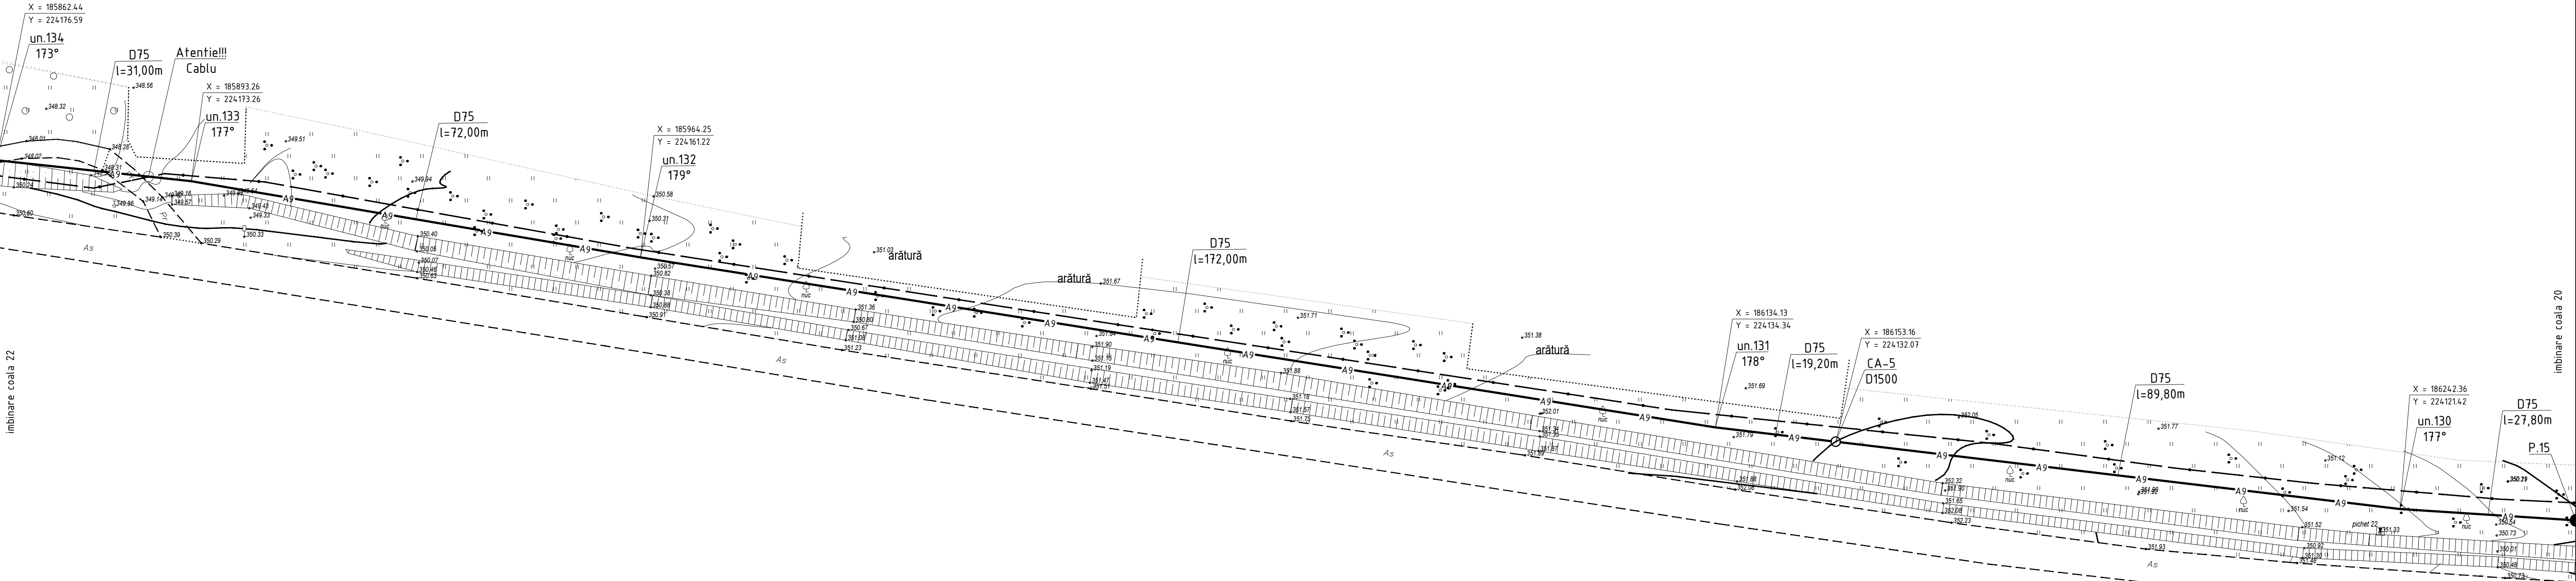

Profilul longitudinal al aductiunii apei de la SP-4 pina la F-16 vezi coala 54, 55, 56, 57, 58, 59, 60, 61, 62, 63, 64, 65, 66, 67, 68, 69, 70, 71, 72, 73, 74, 75

Sistemul de coordonate: "MOLDREFF-99"
Sistemul de altitudini: Baltic

						03/25-AE		
						Asigurarea durabilitatii serviciilor publice de alimentare cu apa potabila a 9 localitati (Cioresti, Vulcanesti, Milesti, Balanesti, Gaureni, Vinatori, Ciufesti, Seliste, Valea Nirnovei, Paruceni) din r-nul Nisporeni (Partea 2)		
Sch.	Cant.	Coala	Nr.doc.	Semm.	Data	Sistemul de alimentare cu apa	Etaga	Coala
							PE	21
Sp. princ.	Rosca C.				01.25	Planul de trasare a sistemului de alimentare cu apa (Sc 1:500)	"FLUXPROJECT" S.R.L.	
Elaborat	Cretu I.				01.25			






imbinare coala 23

imbinare coala 23

imbinare coala 21


imbinare coala 21

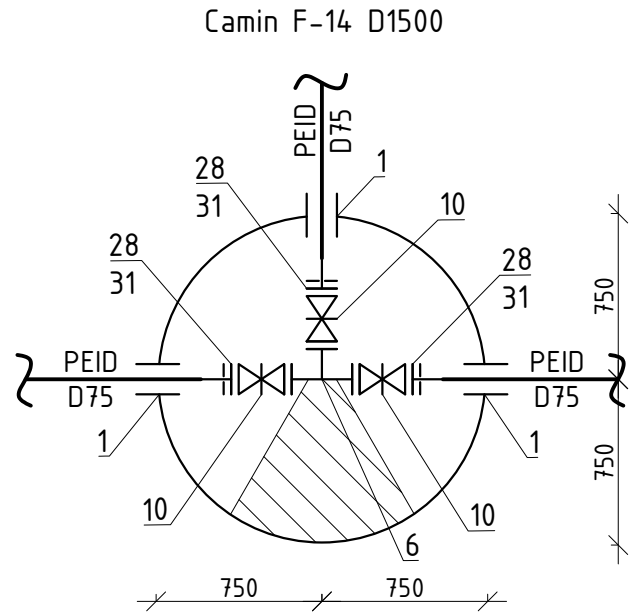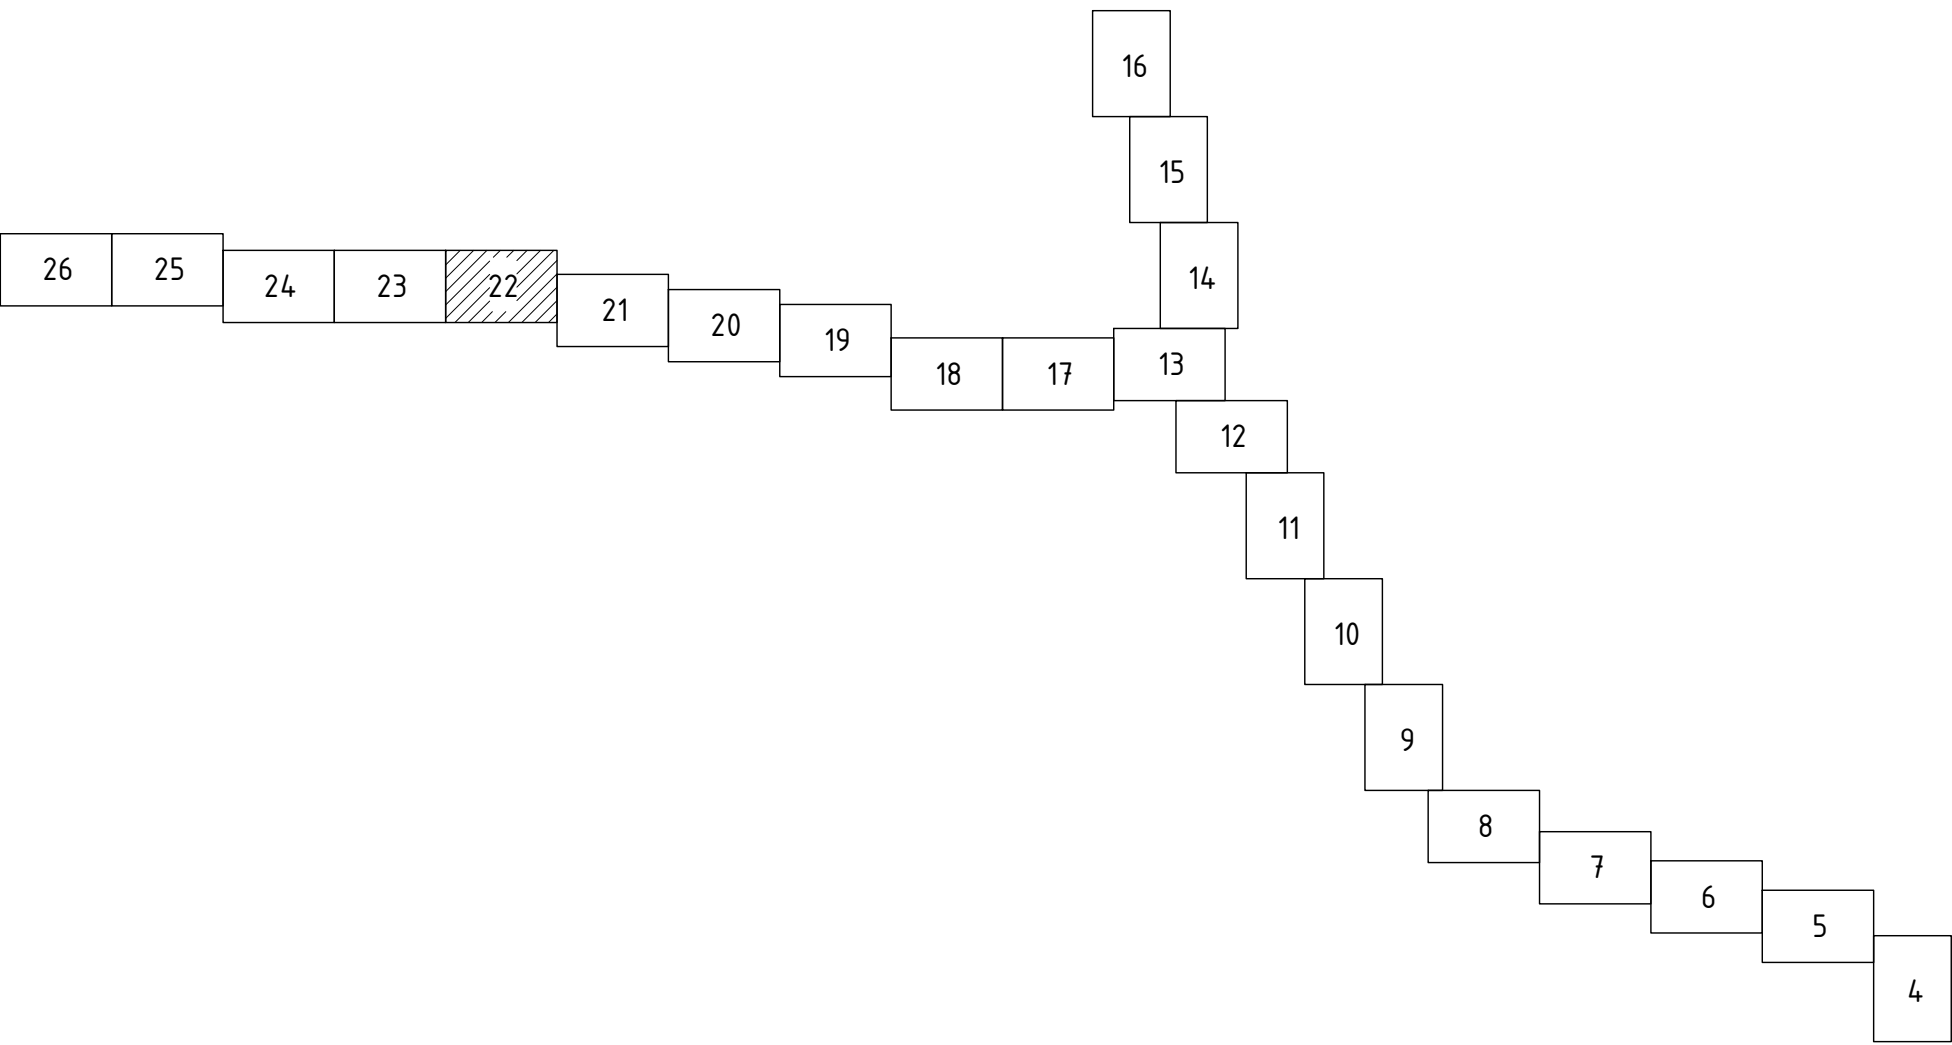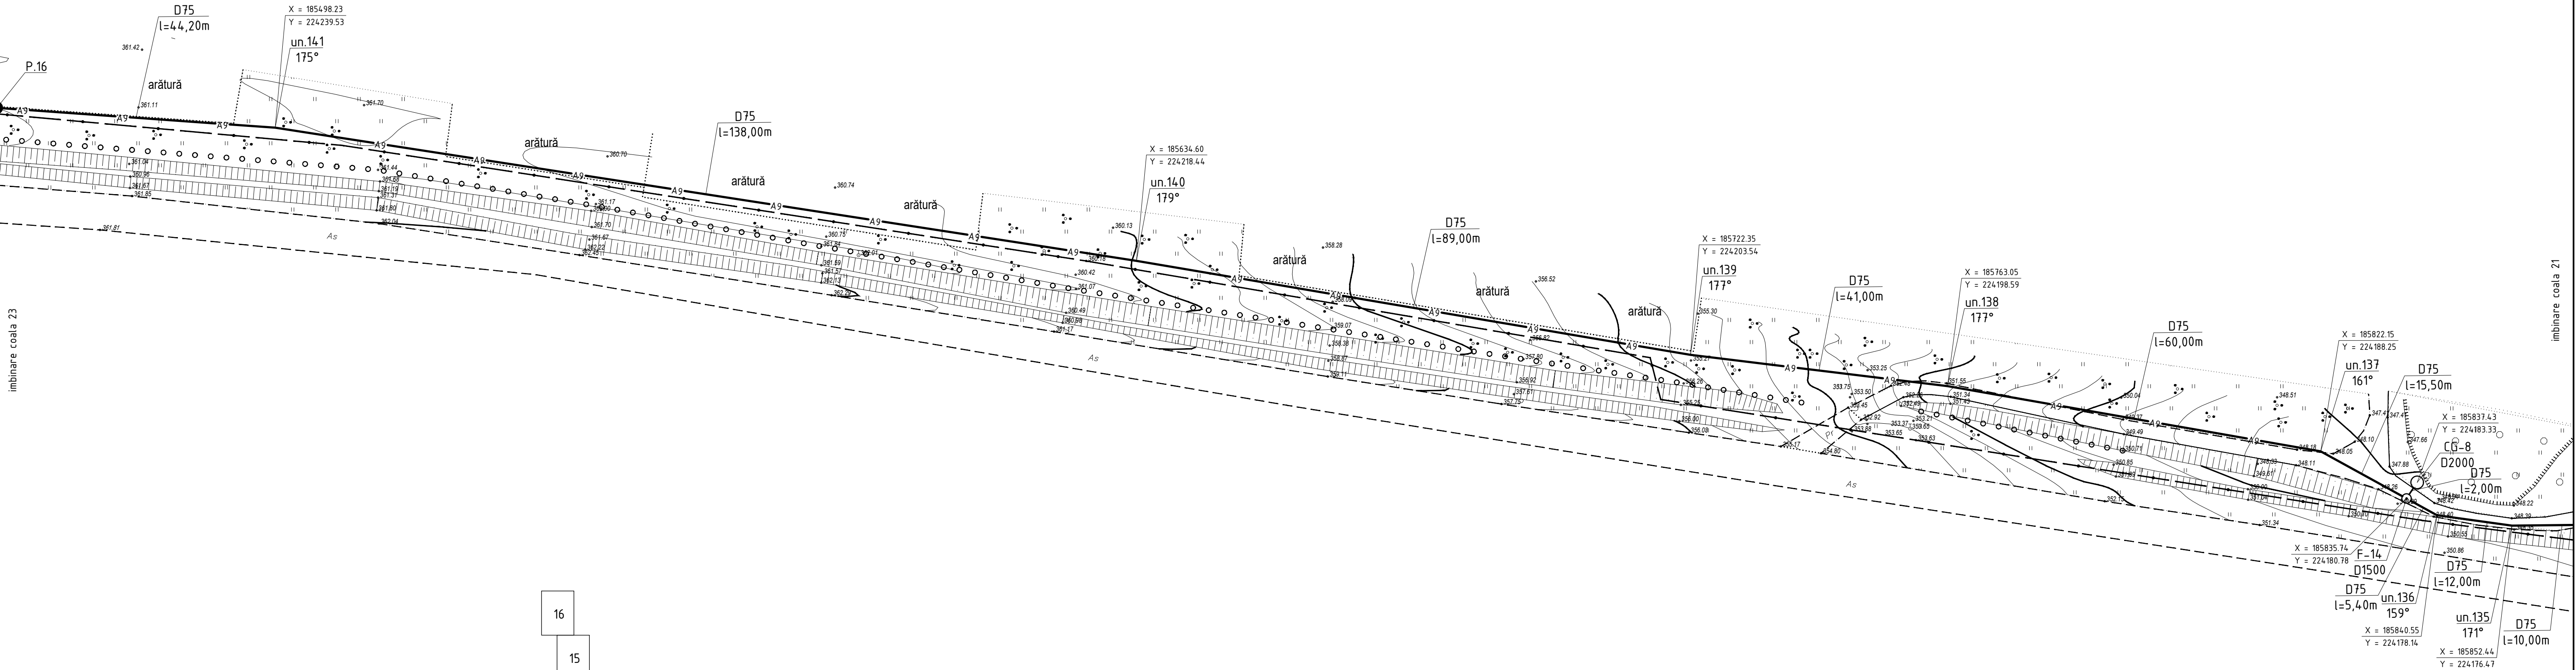

Sistemul de coordonate: "MOLDREFF-99"
Sistemul de altitudini: Baltic

Profilul longitudinal al aductiunii apei de la SP-4 pina la F-16 vezi coala 54, 55, 56, 57, 58, 59, 60, 61, 62, 63, 64, 65, 66, 67, 68, 69, 70, 71, 72, 73, 74, 75

						03/25-AE		
						Asigurarea durabilitatii serviciilor publice de alimentare cu apa potabila a 9 localitati (Cioresti, Vulcanesti, Milesti, Balanesti, Gaureni, Vinatori, Ciufesti, Seliste, Valea Nirnovei, Paruceni) din r-nul Nisporeni (Partea 2)		
Sch.	Cant.	Coala	Nr.doc.	Semm.	Data	Sistemul de alimentare cu apa		
						Etapa		
						Coala		
						Coli		
Sp. princ.						PE		
Elaborat						22		
Planul de trasare a sistemului de alimentare cu apa (Sc 1:500)						"FLUXPROJECT" S.R.L.		

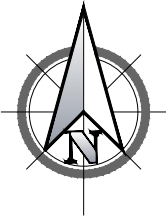




PLANUL DE TRASARE A SISTEMULUI DE ALIMENTARE CU APA (Sc 1:500)

imbinare coala 24

imbinare coala 24

imbinare coala 22

imbinare coala 22

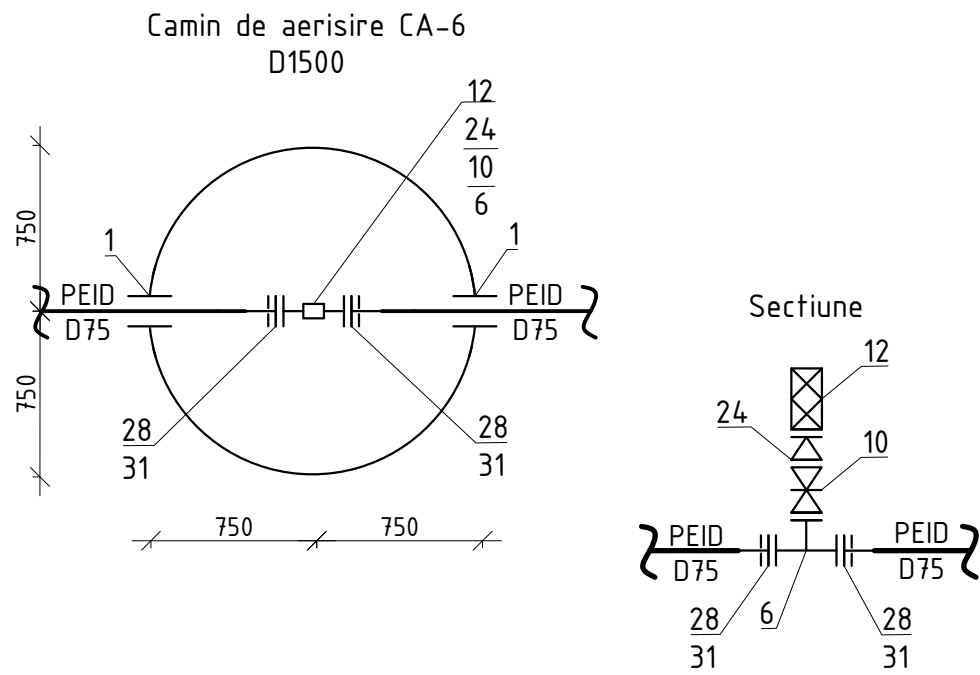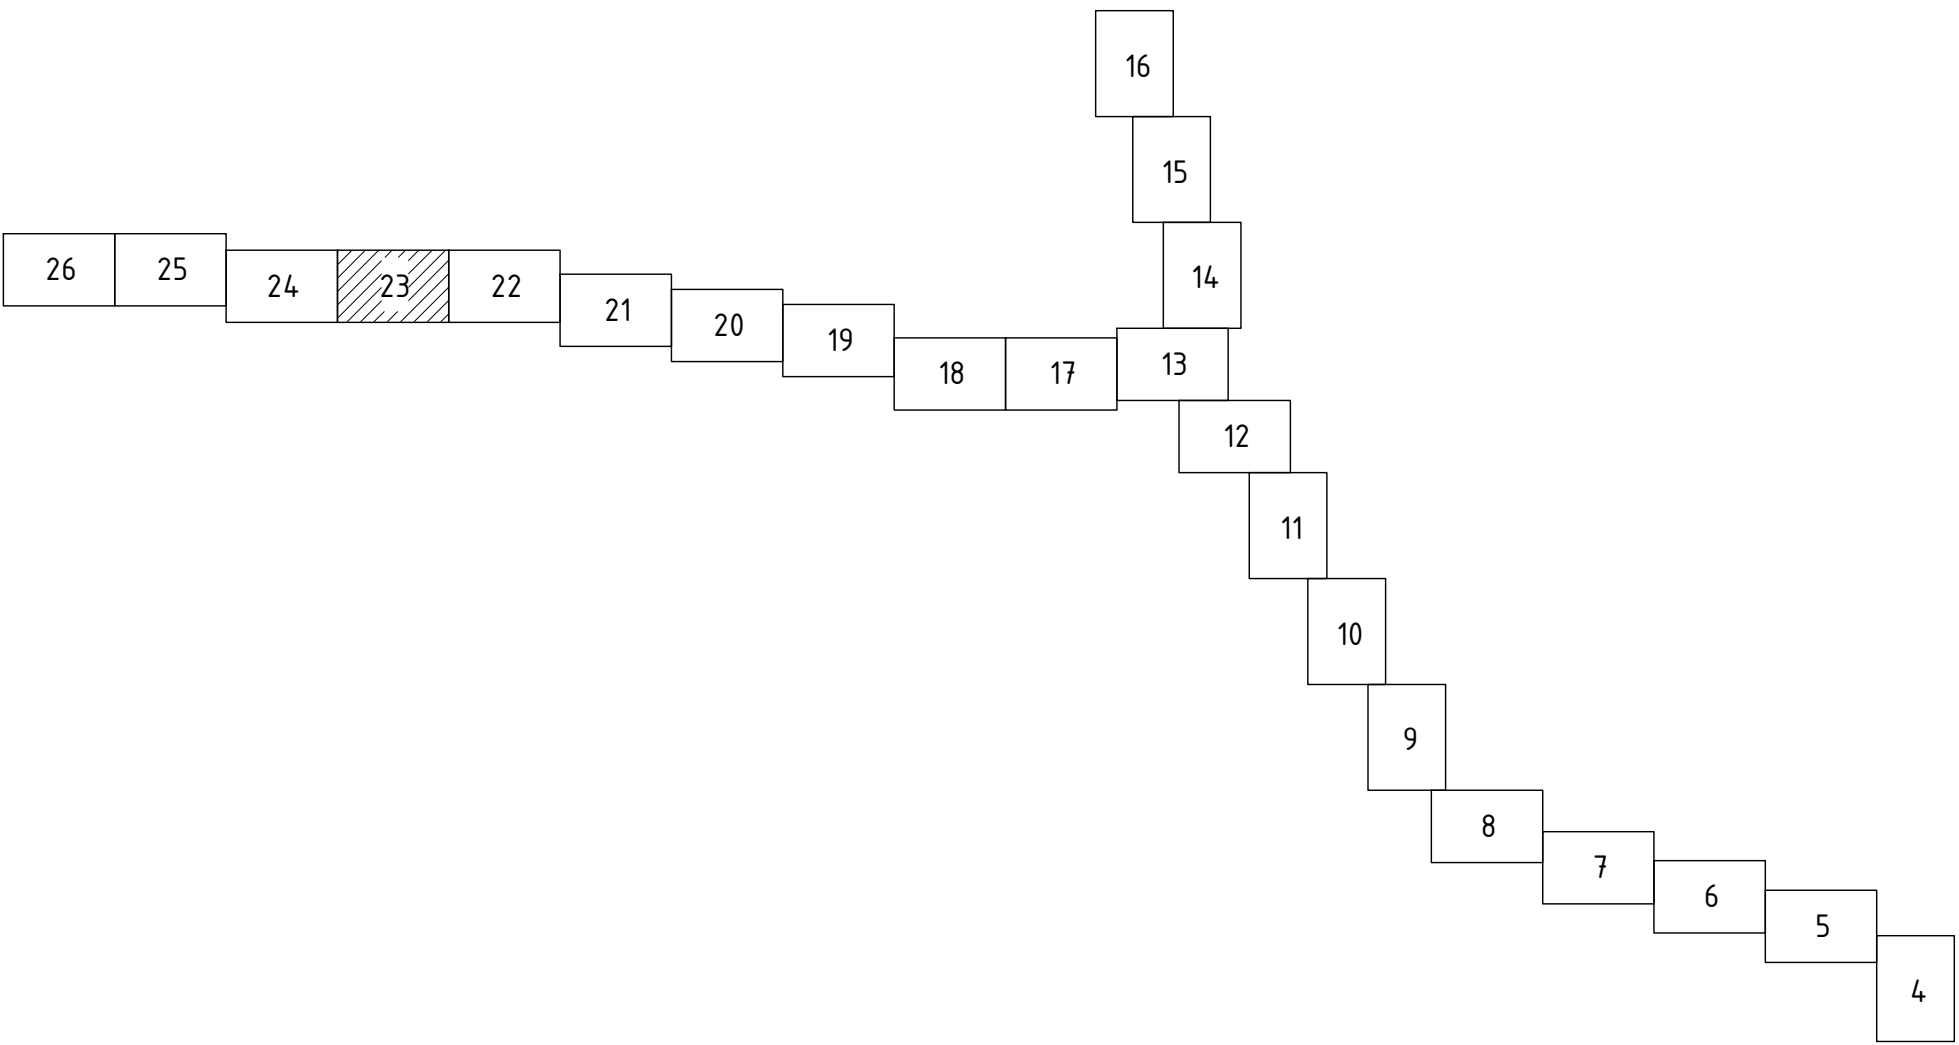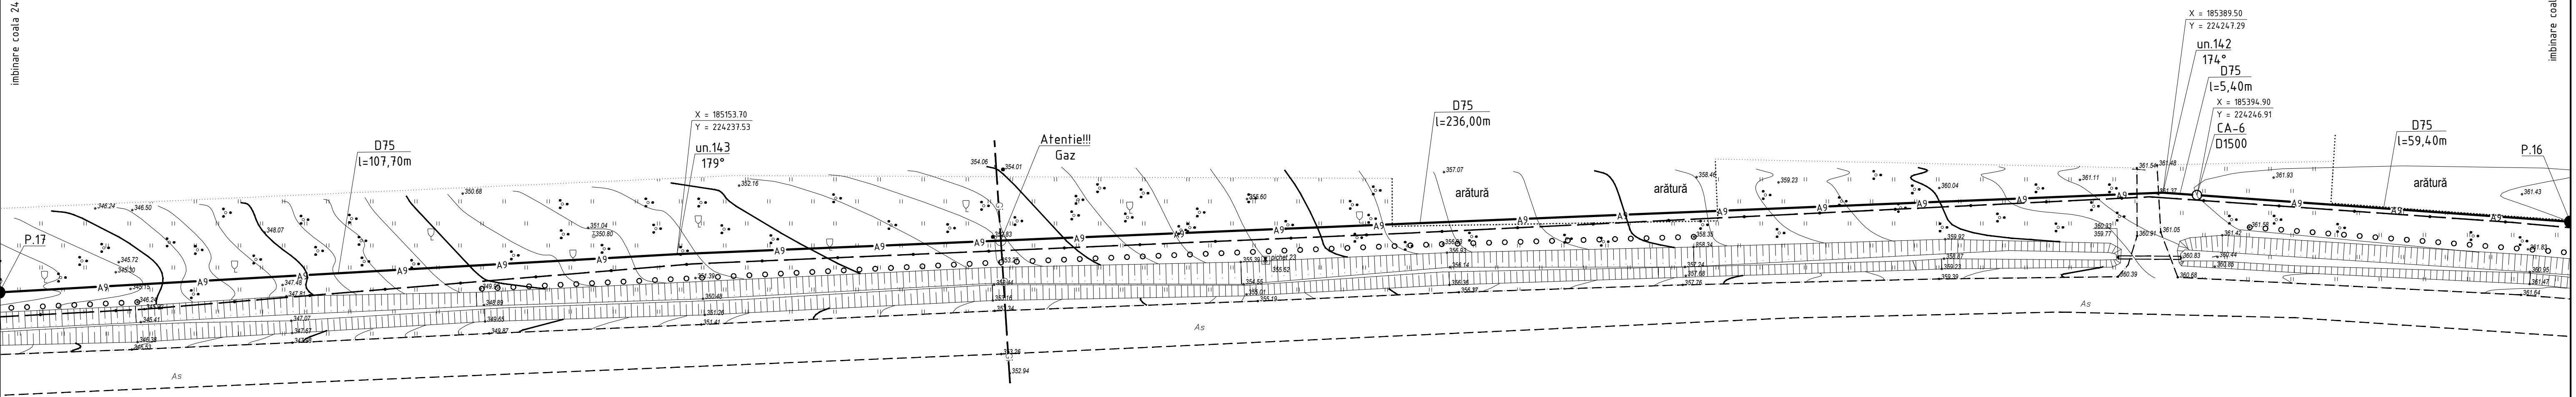

Sistemul de coordonate: "MOLDREFF-99"
Sistemul de altitudini: Baltic

						03/25-AE		
						Asigurarea durabilitatii serviciilor publice de alimentare cu apa potabila a 9 localitati (Cioresti, Vulcanesti, Milesti, Balanesti, Gaureni, Vinatori, Ciufesti, Seliste, Valea Nirnovei, Paruceni) din r-nul Nisporeni (Partea 2)		
Sch.	Cant.	Coala	Nr.doc.	Semm.	Data	Sistemul de alimentare cu apa	Etapa	Coala
							PE	23
Sp. princ.		Rosca C.			01.25	Planul de trasare a sistemului de alimentare cu apa (Sc 1:500)	"FLUXPROJECT" S.R.L.	
Elaborat		Cretu I.			01.25			

Profilul longitudinal al aductiunii apei de la SP-4 pina la F-16 vezi coala 54, 55, 56, 57, 58, 59, 60, 61, 62, 63, 64, 65, 66, 67, 68, 69, 70, 71, 72, 73, 74, 75


Nr. inventar	Semnatura si data						Coordonat



PLANUL DE TRASARE A SISTEMULUI DE ALIMENTARE CU APA (Sc 1:500)


imbinare coala 25

imbinare coala 25

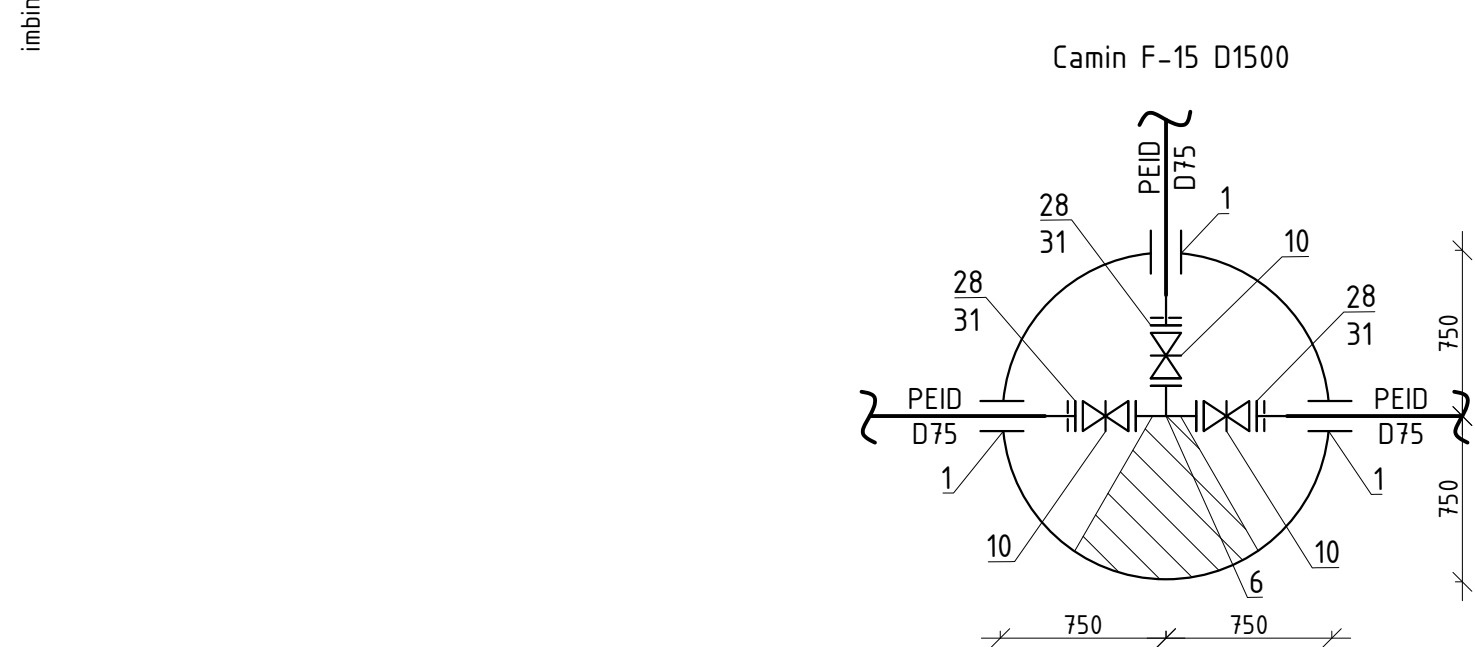

imbinare coala 23

imbinare coala 23

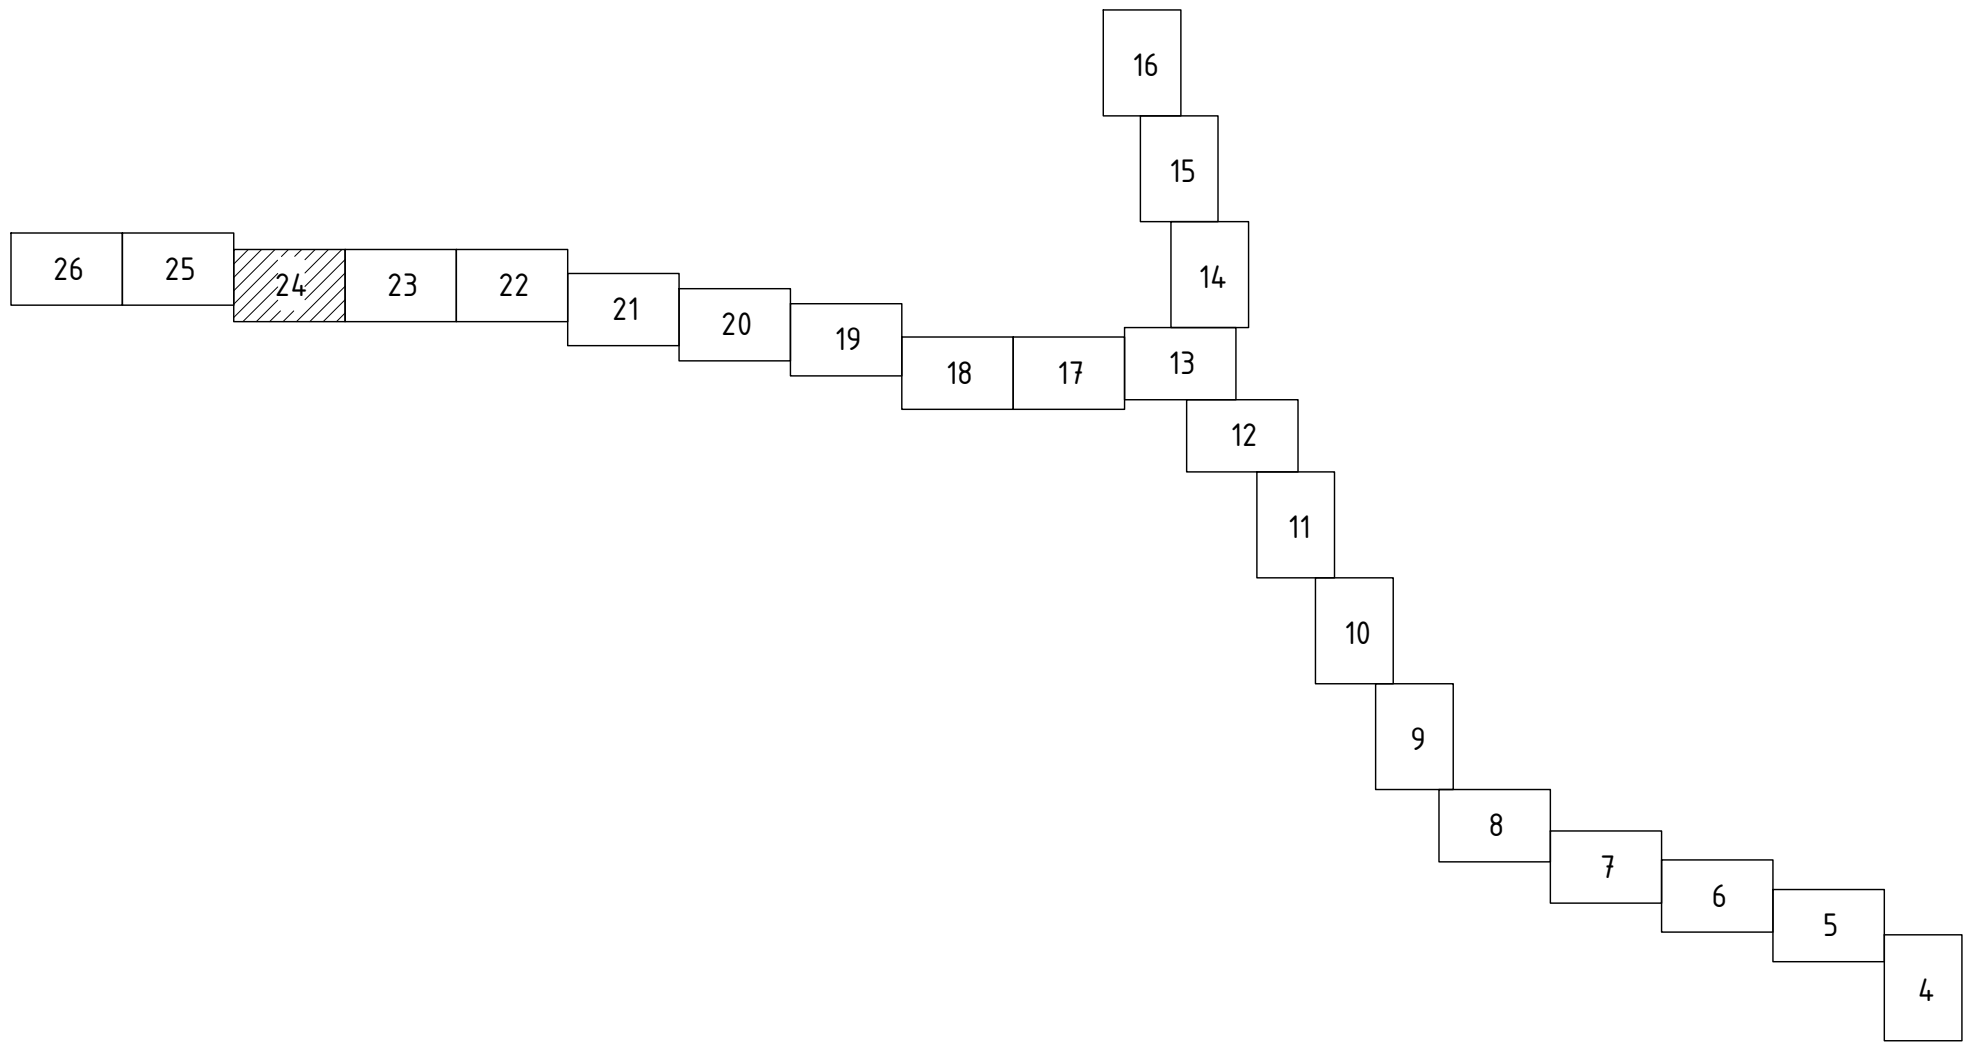


Sistemul de coordonate: "MOLDREFF-99"
Sistemul de altitudini: Baltic

						03/25-AE		
						Asigurarea durabilitatii serviciilor publice de alimentare cu apa potabila a 9 localitati (Cioresti, Vulcanesti, Milesti, Balanesti, Gaureni, Vinatori, Ciufesti, Seliste, Valea Nirnovei, Paruceni) din r-nul Nisporeni (Partea 2)		
Sch.	Cant.	Coala	Nr.doc	Semn.	Data	Sistemul de alimentare cu apa	Etapă	Coala
							PE	24
Sp. princ.	Rosca C.				01.25	Planul de trasare a sistemului de alimentare cu apa (Sc 1:500)		
Elaborat	Cretu I.				01.25			
						"FLUXPROIECT" S.R.L.		



Profilul longitudinal al aducțiunii apei de la SP-4 pina la F-16 vezi coala 54, 55, 56, 57, 58, 59, 60, 61, 62, 63, 64, 65, 66, 67, 68, 69, 70, 71, 72, 73, 74, 75

Nr. inventar	Semnatura si data	
	Coordonat	

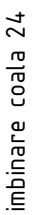

Profilul longitudinal al aductiunii apei de la SP-4 pina la F-16 vezi coala 54, 55, 56, 57, 58, 59, 60, 61, 62, 63, 64, 65, 66, 67, 68, 69, 70, 71, 72, 73, 74, 75

						03/25-AE				
						Asigurarea durabilitatii serviciilor publice de alimentare cu apa potabila a localitatii (Cioreshti, Vulcanesti, Milesti, Balanesti, Gaureni, Vinatofu, Cutesii, Seliste, Valea Nirnovei, Paruceni) din r-mul Nisiporeni (Partea 2)				
Sch.	Canf.	Coala	Nr.doc.	Semn.	Data	Sistemul de alimentare cu apa		Epafa	Coala	Coli
								PE	25	
Sp. princ.		Rosca C.			0125	Planul de trasare a sistemului de alimentare cu apa (Sc 1:500)		"FLUXPROIECT" S.R.L.		
Elaborat		Cretu I.		0125						

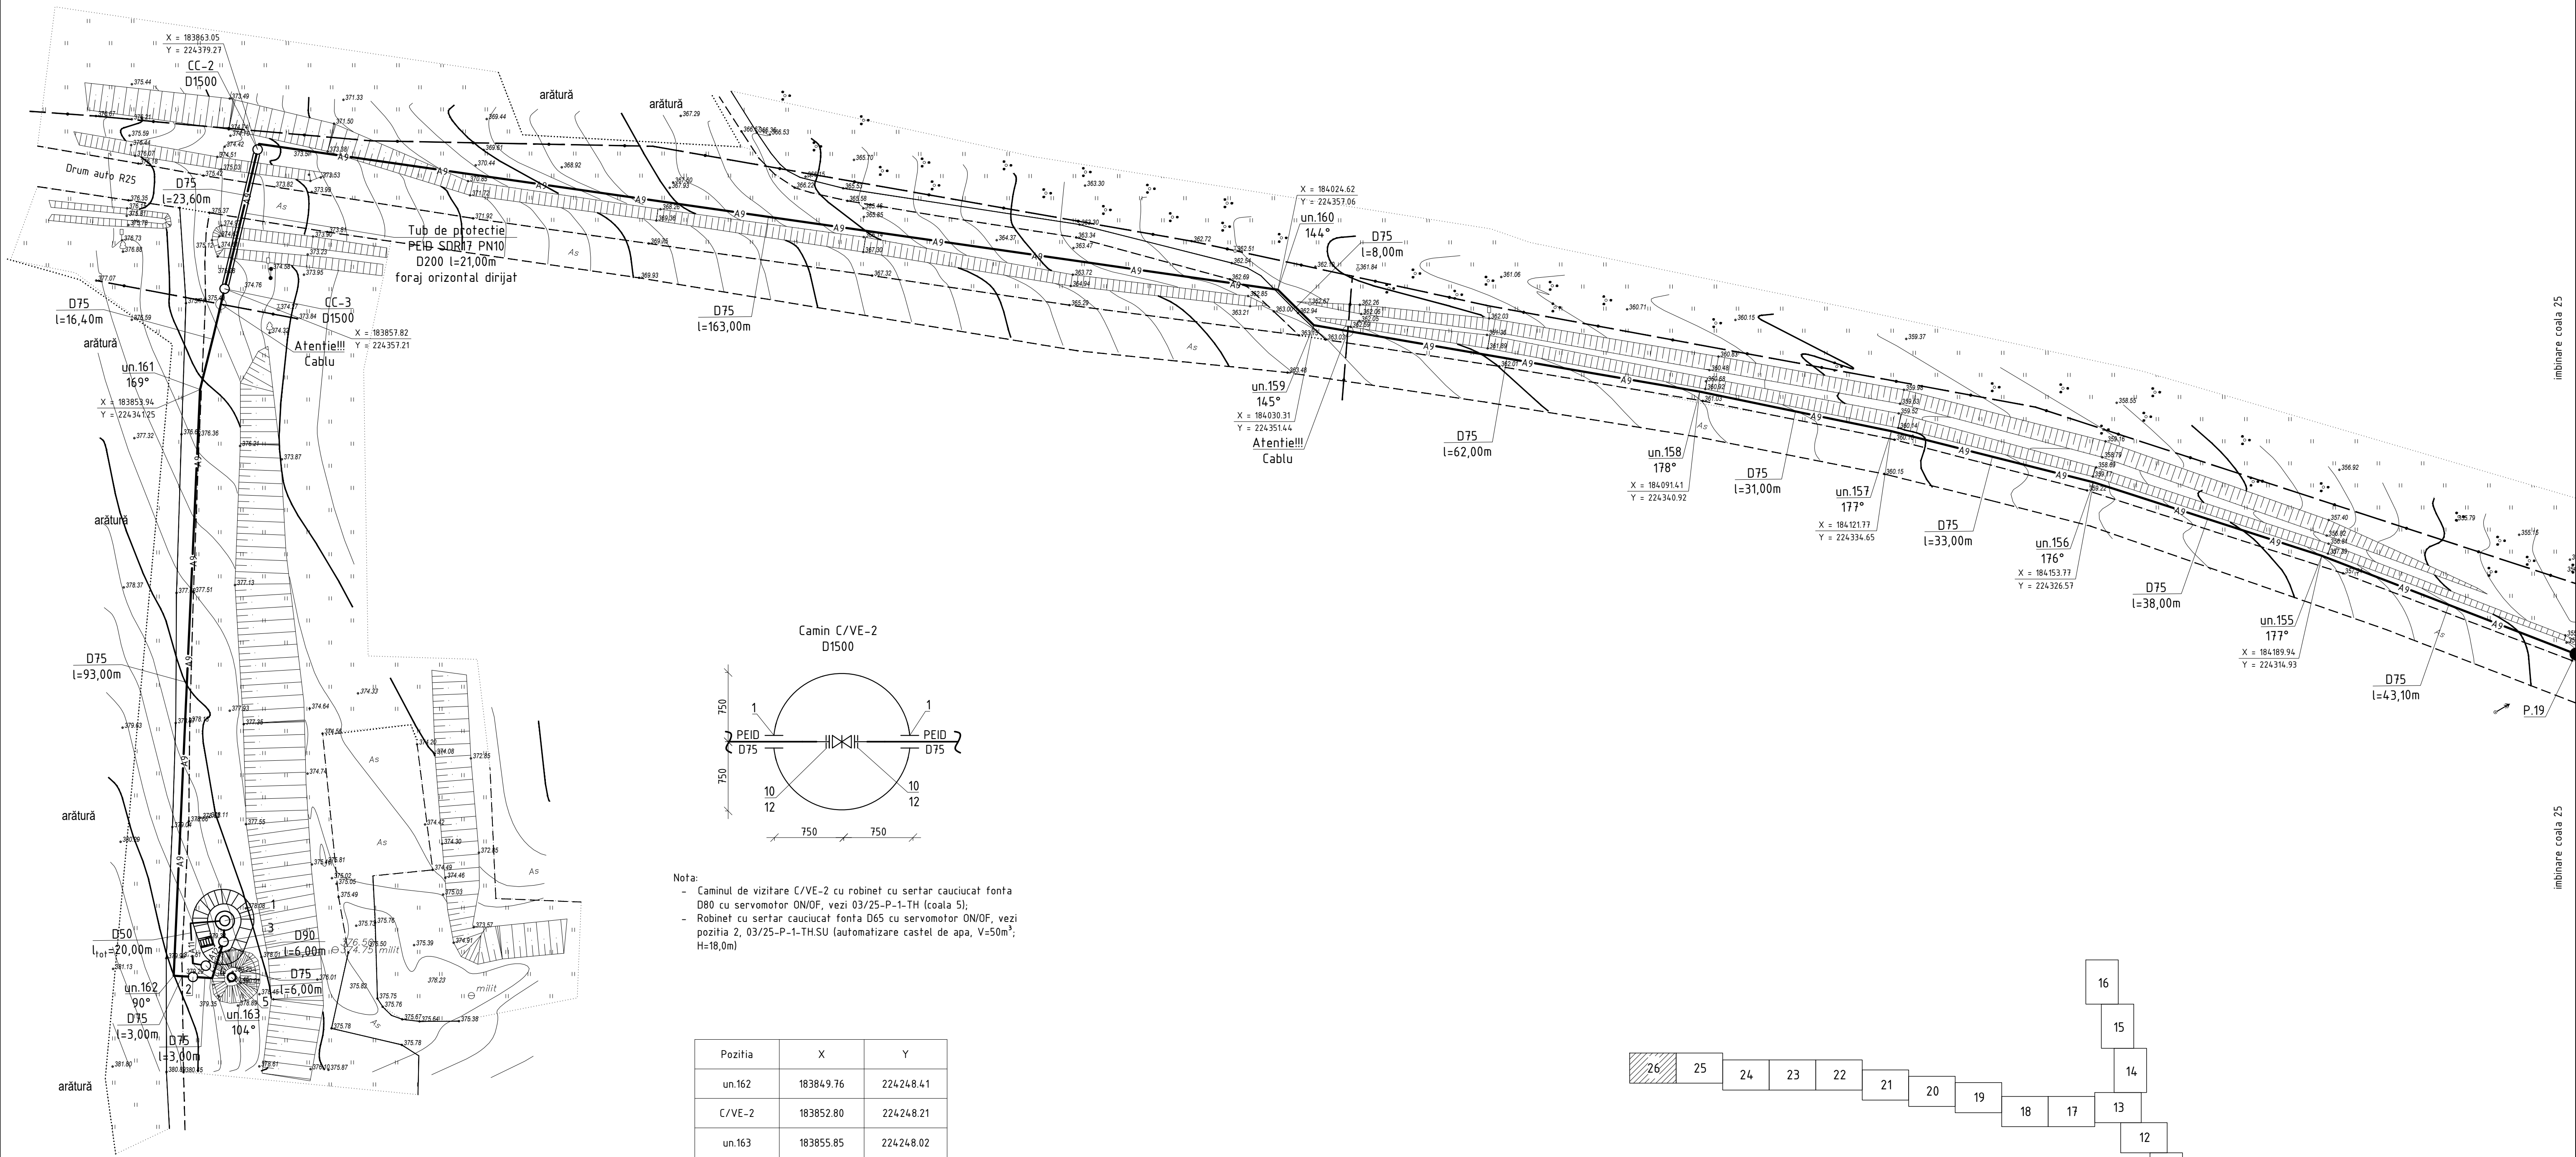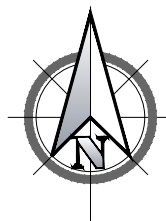


Nota:

- Caminul de vizitare C/VE-2 cu robinet cu sertar cauciucat fonta D80 cu servomotor ON/OFF, vezi 03/25-P-1-TH (coala 5);
- Robinet cu sertar cauciucat fonta D65 cu servomotor ON/OFF, vezi pozitia 2, 03/25-P-1-TH.SU (automatizare castel de apa, V=50m³; H=18,0m)

Pozitia	X	Y
un.162	183849.76	224248.41
C/VE-2	183852.80	224248.21
un.163	183855.85	224248.02
F-16	183857.64	224253.78
Castel de apa	183857.85	224257.10
CG-10	183854.84	224249.99

EXPLICATIA CONSTRUCTIILOR PLATFORMA "P" cota 0.000 = 379.380

	Denumirea	Nota
1	Castel de apa V=50m³, H=18,0m	Proiectat (03/25-P-1-TH)
2	Camin de vizitare Robinet cu sertar cauciucat fonta D65 cu servomotor ON/OFF (C/VE-2)	Proiectat (03/25-P-1-TH)
3	Camin de vizitare (F-16)	Proiectat (03/25-P-1-TH)
4	Camin de golire (CG-10)	Proiectat (03/25-P-1-TH)
5	Castel de apa existent	Spre demolare

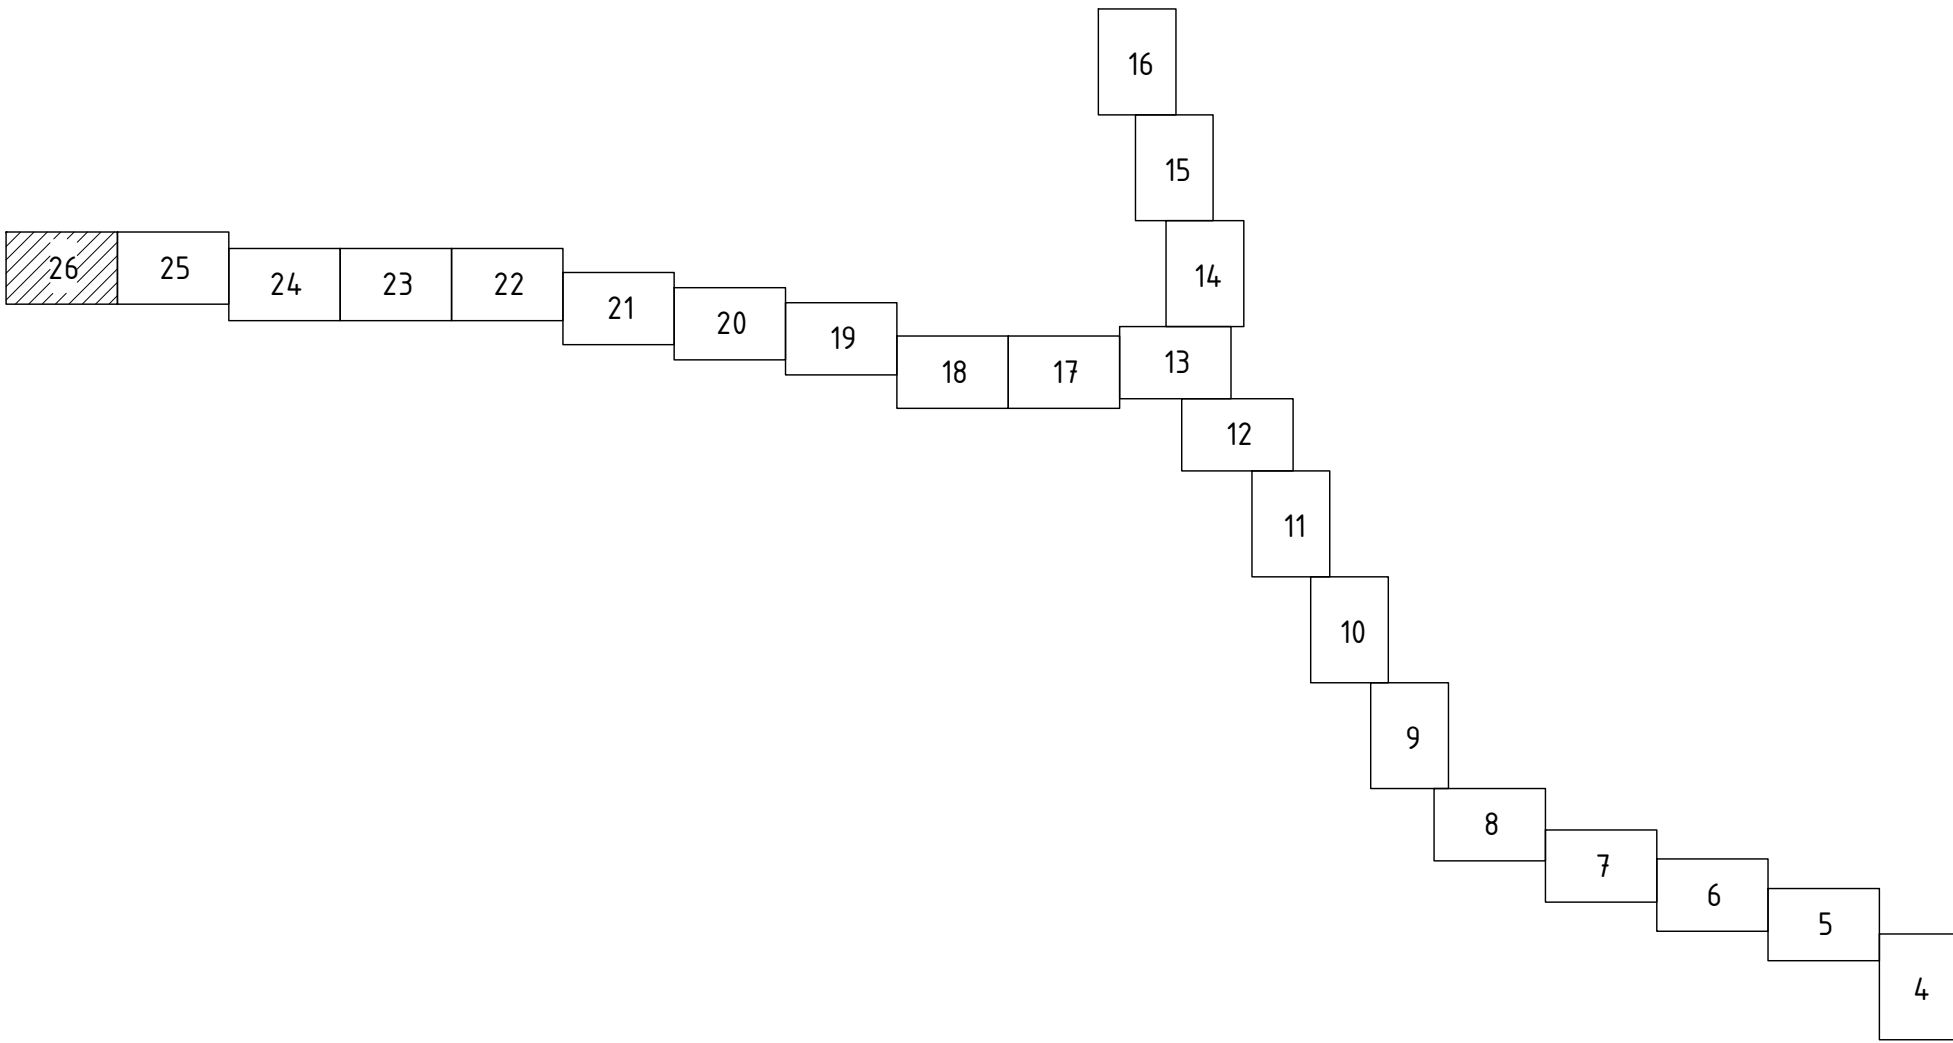

Sistemul de coordonate: "MOLDREFF-99"
Sistemul de altitudini: Baltic

Nota:

Conform p.10.17 din CHuP 2.04.02-84 «Водоснабжение. Наружные сети и сооружения», Nota: 2. Cu aprobarea Centrului de Sanatate Publica, zona de protecție sanitara al perimetrului intii (I) de regim sever al castelelor de apa independente, precum si al stafiilor de pompare a apei care functioneaza continuu, poate sa nu fie prevazuta.

03/25-AE					
Asigurarea durabilitatii serviciilor publice de alimentare cu apa potabila a 9 localitati (Cioresti, Vulcanesti, Milesti, Balanesti, Gaureni, Vinatori, Ciufesti, Seliste, Valea Nirnovei, Paruceni) din r-nul Nisporeni (Partea 2)					
Sch.	Cant.	Coala	Nr.doc.	Semm.	Data
Sistemul de alimentare cu apa				Etapă	Coala
Sp. princ. Elaborat				PE	26
Planul de trasare a sistemului de alimentare cu apa (Sc 1:500)				"FLUXPROIECT" S.R.L.	

Profilul longitudinal al aductiunii apei de la SP-4 pina la F-16 vezi coala 54, 55, 56, 57, 58, 59, 60, 61, 62, 63, 64, 65, 66, 67, 68, 69, 70, 71, 72, 73, 74, 75